


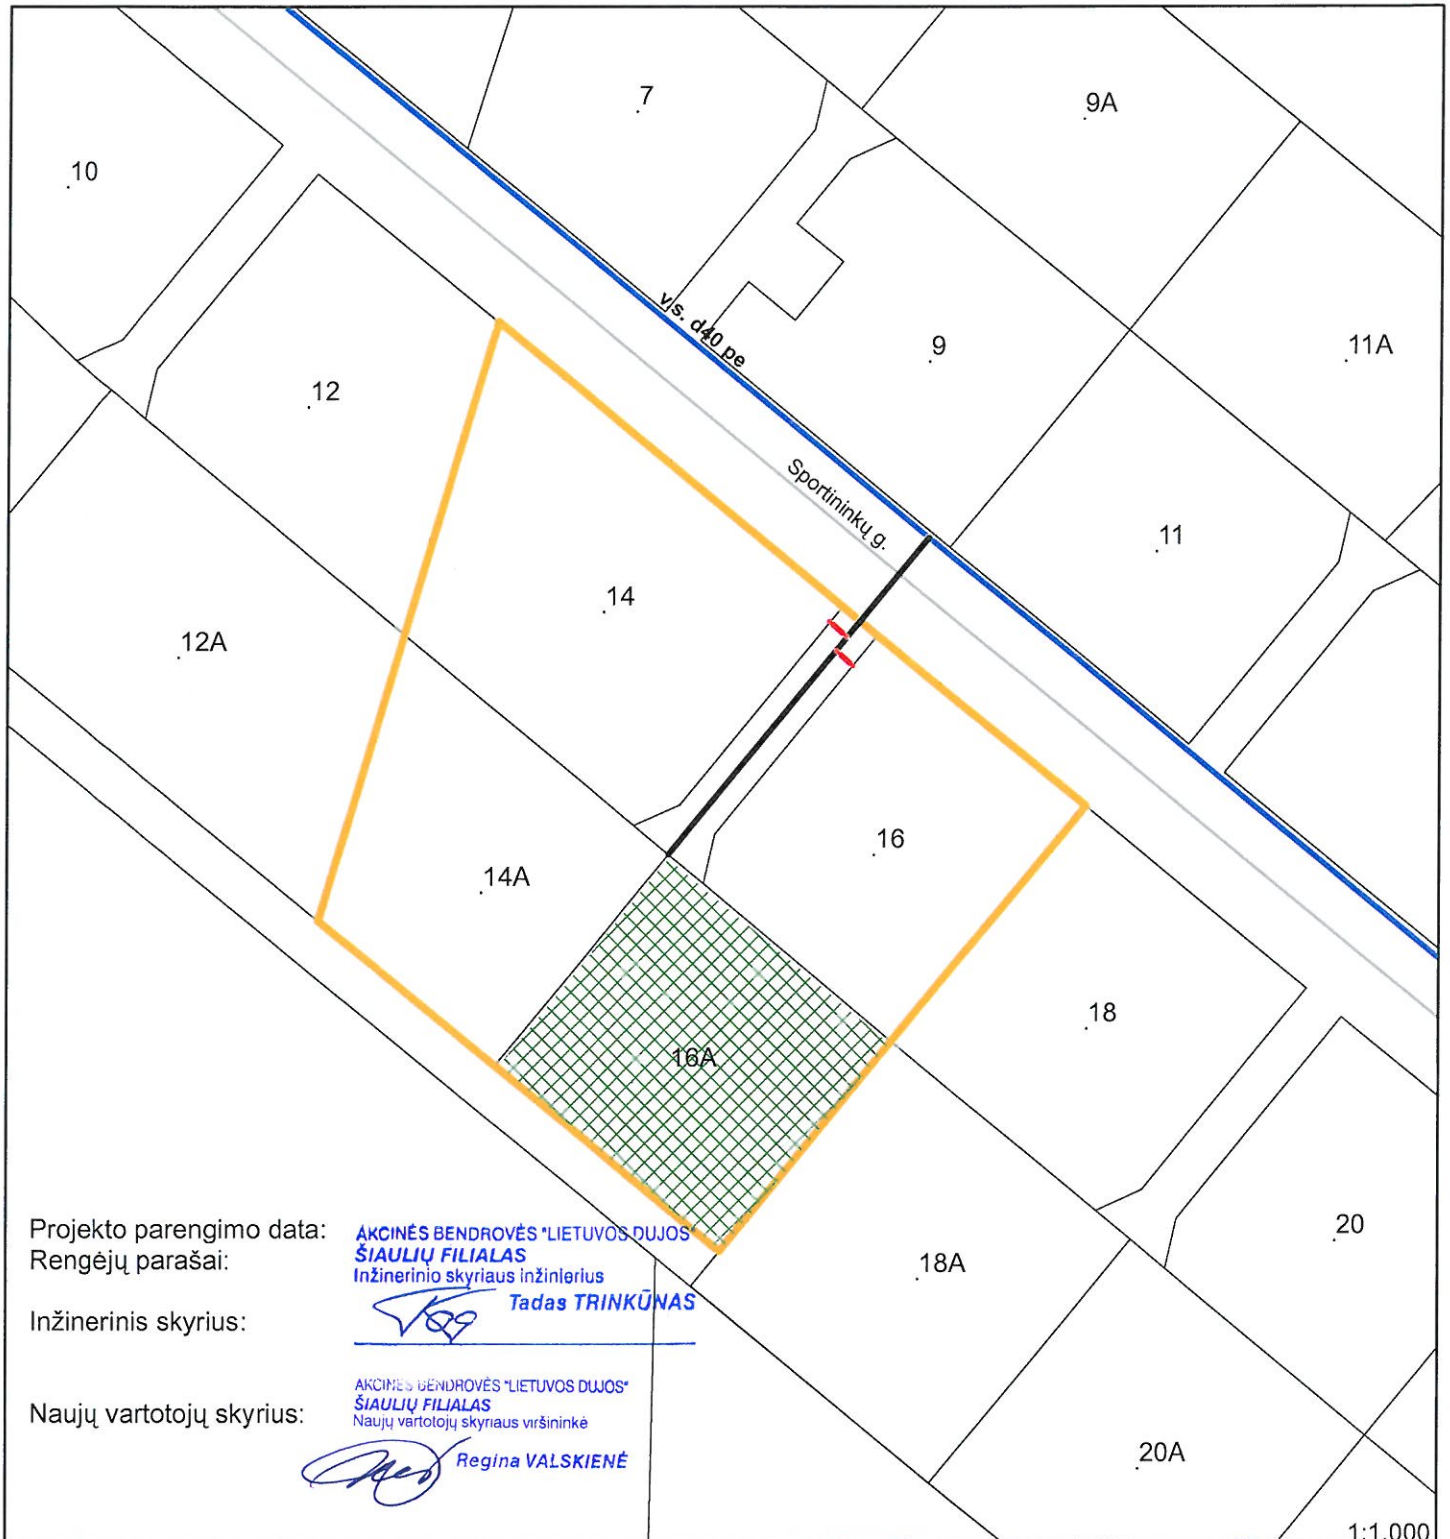


 


SCHEMA



-  Kvartalo riba
  -  Esamas vidutinio slėgio dujotiekis
  -  2013m. planuojamas statyti vidutinio slėgio dujotiekis 56m
  -  Vėlesniais metais planuojamas satatyti vidutinio slėgio dujotiekis 10m. Vartotojams reikalingos dujų sistemos ilgis 66m.
  -  2013m. dujofikuojami potencialūs buitiniai vartotojai - 1 vnt.
  -  Vėlesniais metais dujofikuojami potencialūs buitiniai vartotojai - 3vnt.
- Viso kvartale dujofikuojama potencialių vartotojų 4vnt.  
Vienam potencialiam buitiniam vartotojui tenkantis vidutinis dujų sistemos ilgis 16,5m.