


Vidutinio slėgio dujotiekis levos g., Vinkšnėnų k., Šiaulių r.
SCHEMA

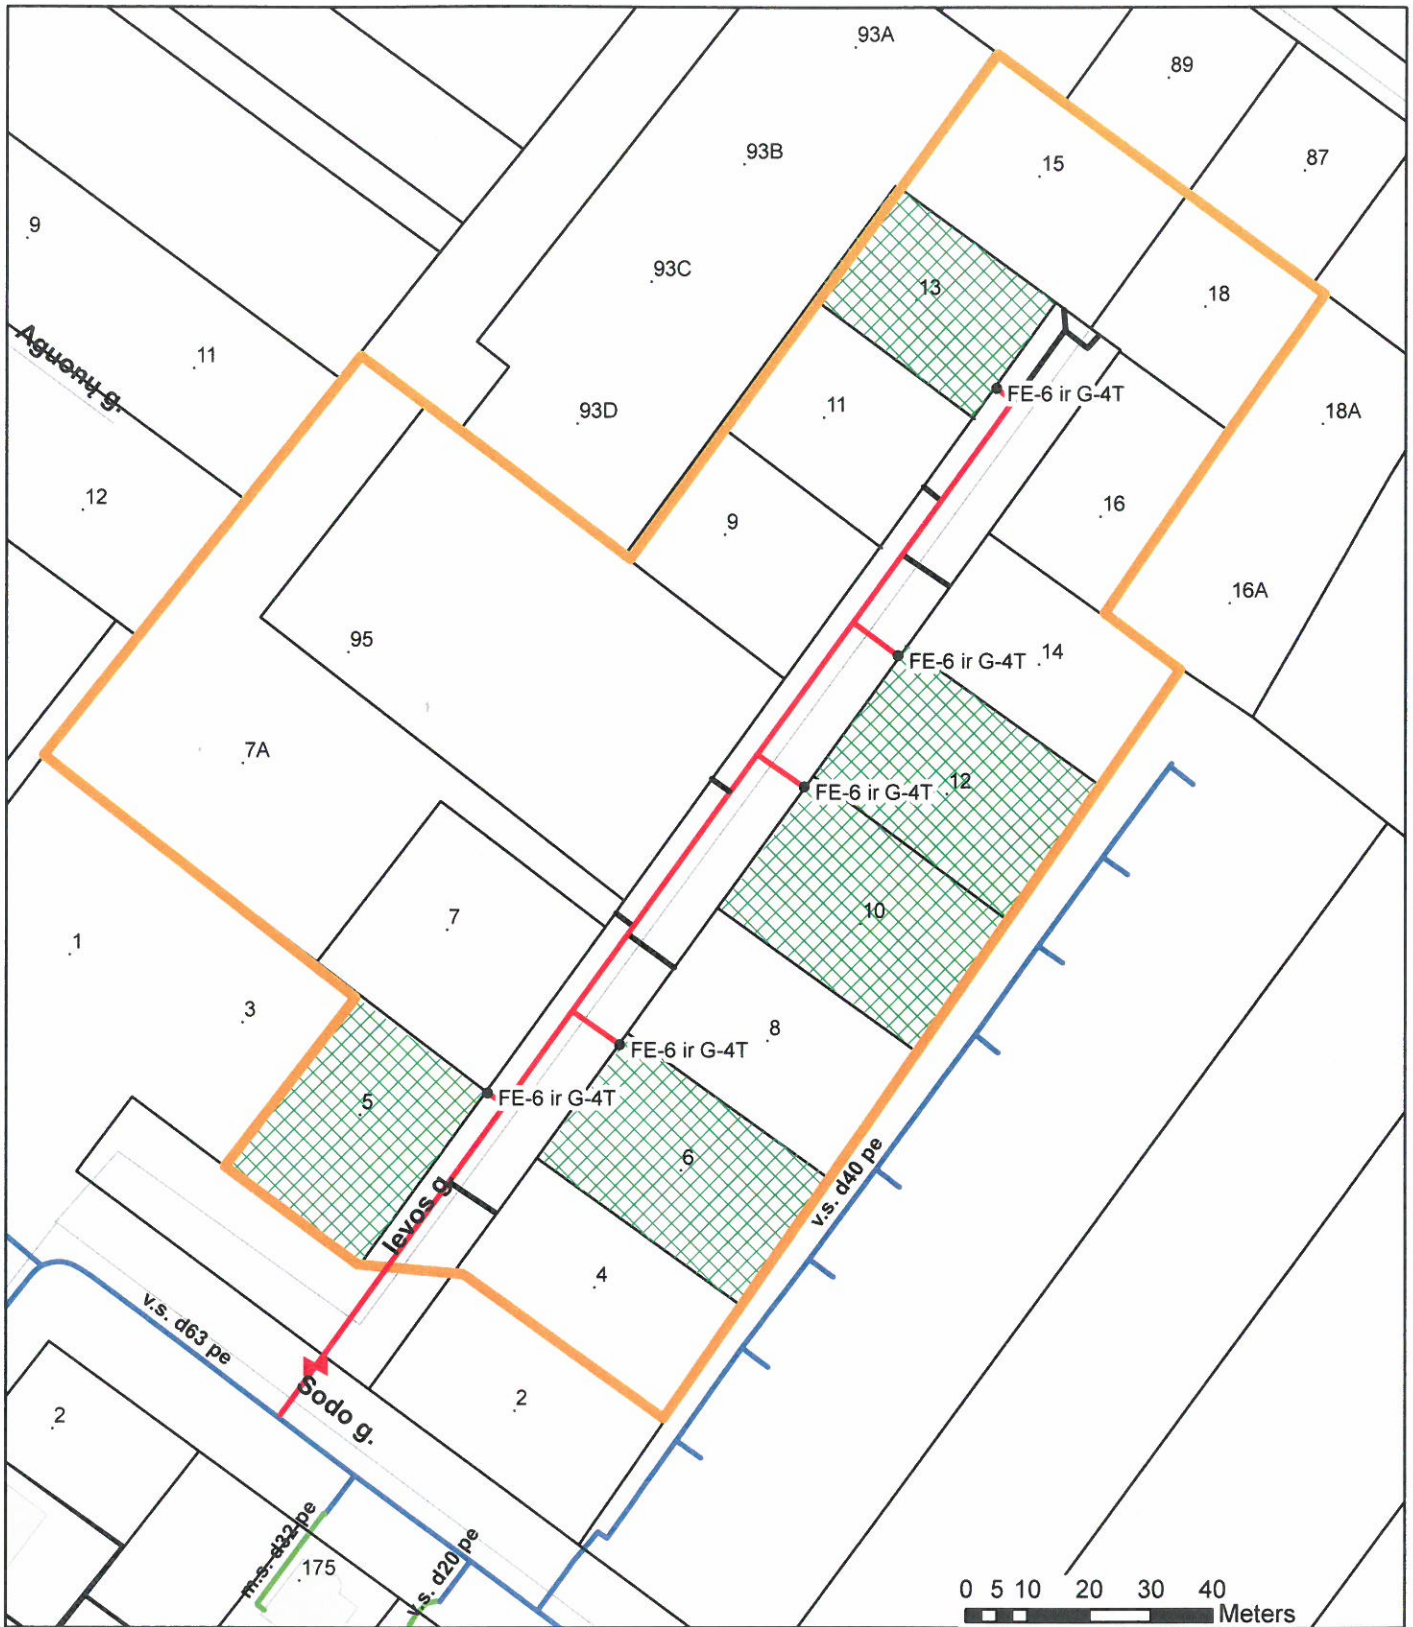

Projekto parengimo data:

Inžinerinis skyrius:

AKCINĖ BENDROVĖS "LIETUVOS DUJOS"
ŠIAULIŲ FILIALAS
Inžinerinio skyriaus inžinierius

Tadas TRINKŪNAS

Naujų vartotojų skyrius:

AKCINĖ BENDROVĖS "LIETUVOS DUJOS"
ŠIAULIŲ FILIALAS
Naujų vartotojų skyriaus viršininkė

Regina VALSKIENĖ

— Kvar탈o riba

— Esamas vidutinio slėgio dujotiekis.

— 2015m. planuojamas statyti vidutinio slėgio dujotiekis 247m

— Vėlesniais metais planuojamas statyti vidutinio slėgio dujotiekis 78m.
Vartotojams reikalingos dujų sistemos ilgis 325m.

▨ 2015m. dujofikuojami potencialūs buitiniai vartotojai - 5 vnt.

□ Vėlesniais metais dujofikuojami potencialūs buitiniai vartotojai - 8 vnt.

Viso kvartale dujofikuojama potencialių vartotojų 13vnt.

Vienam potencialiam buitiniam vartotojui tenkantis vidutinis dujų sistemos ilgis 25,0m.