


Vidutinio slėgio dujotiekis Vyturių g., Raizgių k., Šiaulių r. SCHEMA

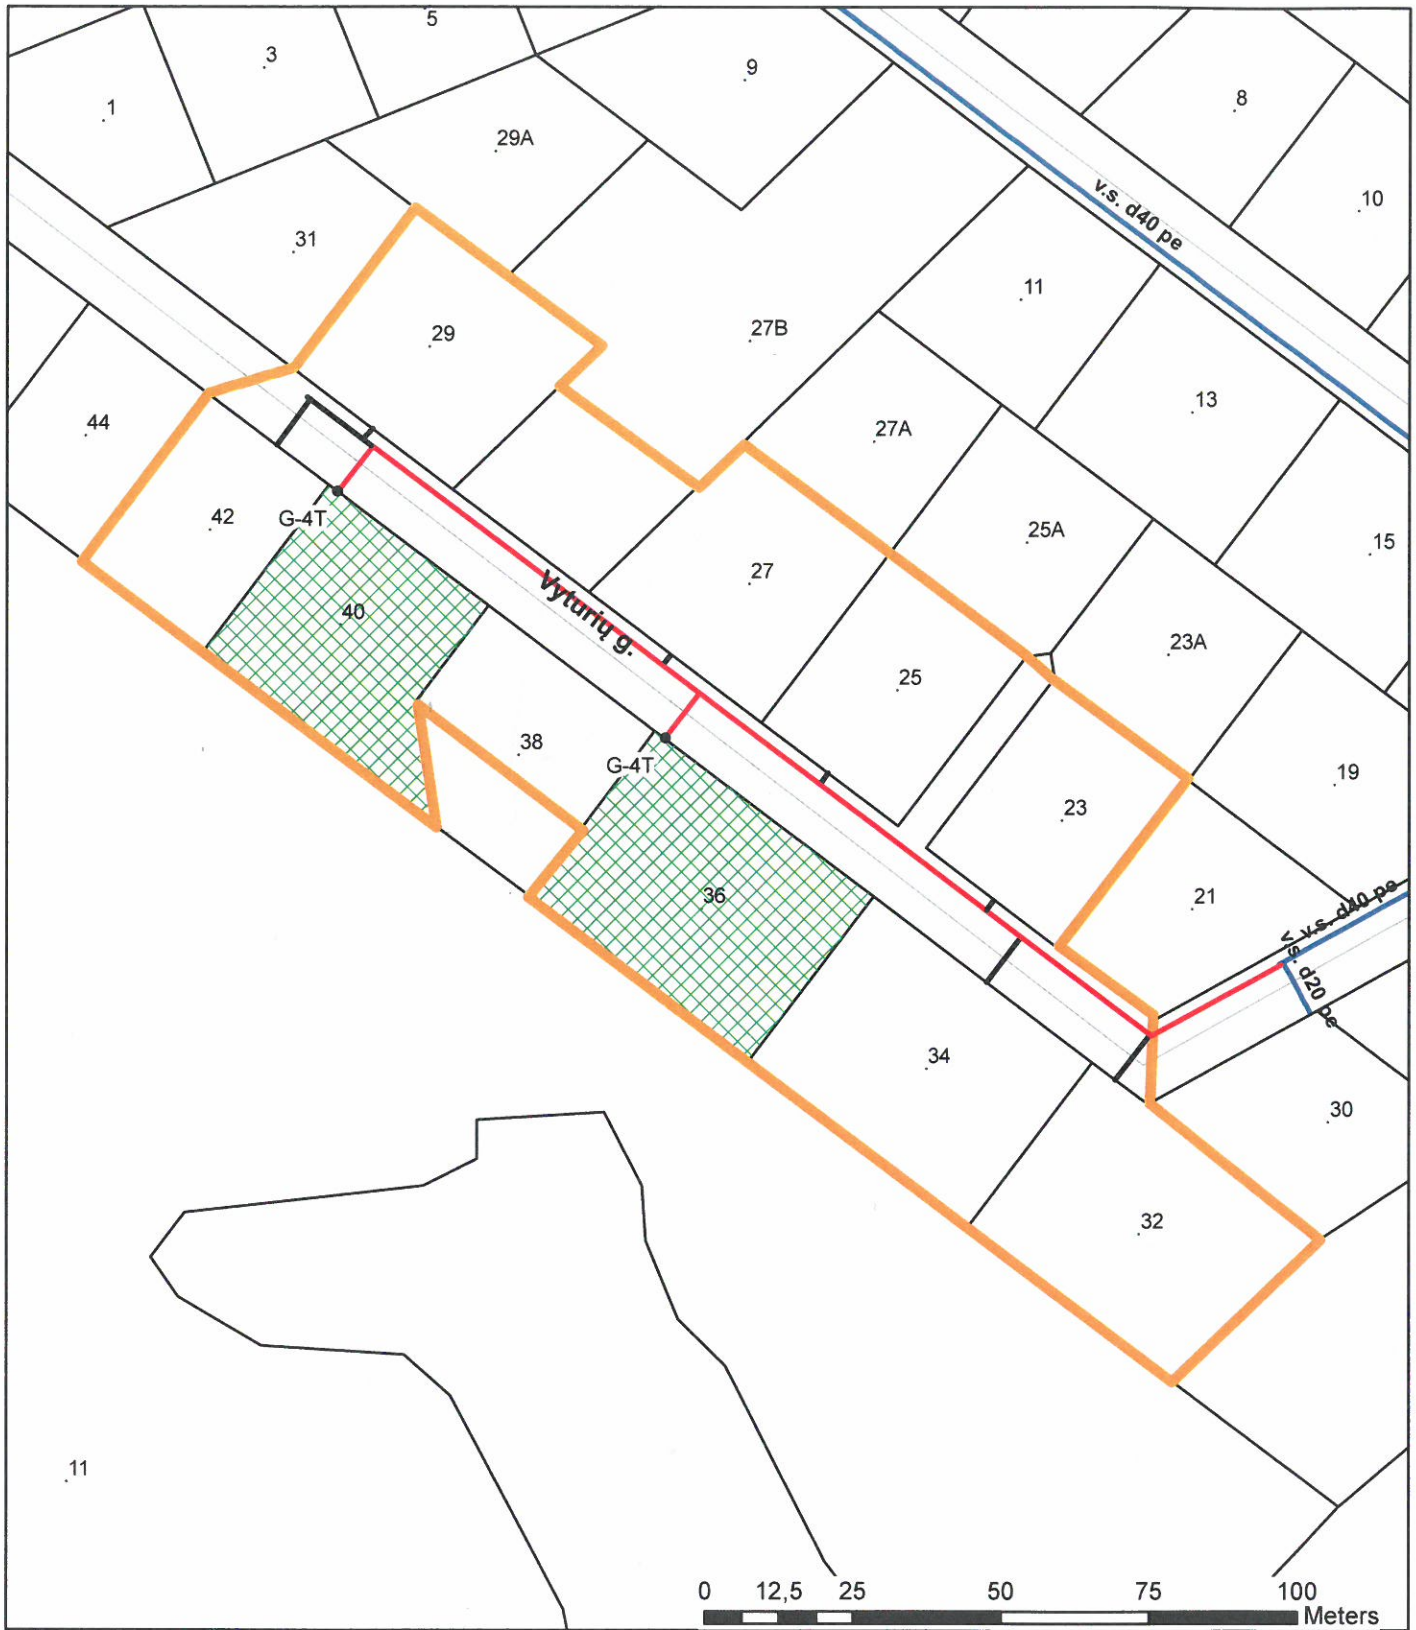

Projekto parengimo data:

Inžinerinis skyrius:

AKCINĖS BENDROVĖS "LIETUVOS DUJOS"
ŠIAULIŲ FILIALAS
Inžinerinio skyriaus inžinierius

Tadas TRINKŪNAS

Naujų vartotojų skyrius:

AKCINĖS BENDROVĖS "LIETUVOS DUJOS"
ŠIAULIŲ FILIALAS
Naujų vartotojų skyriaus viršininė

Regina VALSKIENĖ

- Kvartalo riba
- Esamas vidutinio slėgio dujotiekis
- 2015m. planuojamas statyti vidutinio slėgio dujotiekis 213m
- Vėlesniais metais planuojamas statyti vidutinio slėgio dujotiekis 64,92m. Vartotojams reikalingos dujų sistemos ilgis 277,92 m.
- 2015m. dujofikuojami potencialūs buitiniai vartotojai - 2 vnt.
- Vėlesniais metais dujofikuojami potencialūs buitiniai vartotojai - 7 vnt. Viso kvartale dujofikuojama potencialių vartotojų 9vnt. Vienam potencialiam buitiniam vartotojui tenkantis vidutinis dujų sistemos ilgis 30,88 m.