


Vidutinio slėgio dujotiekis Andrijavos g., Žaliūkių k., Šiaulių r.

SCHEMA

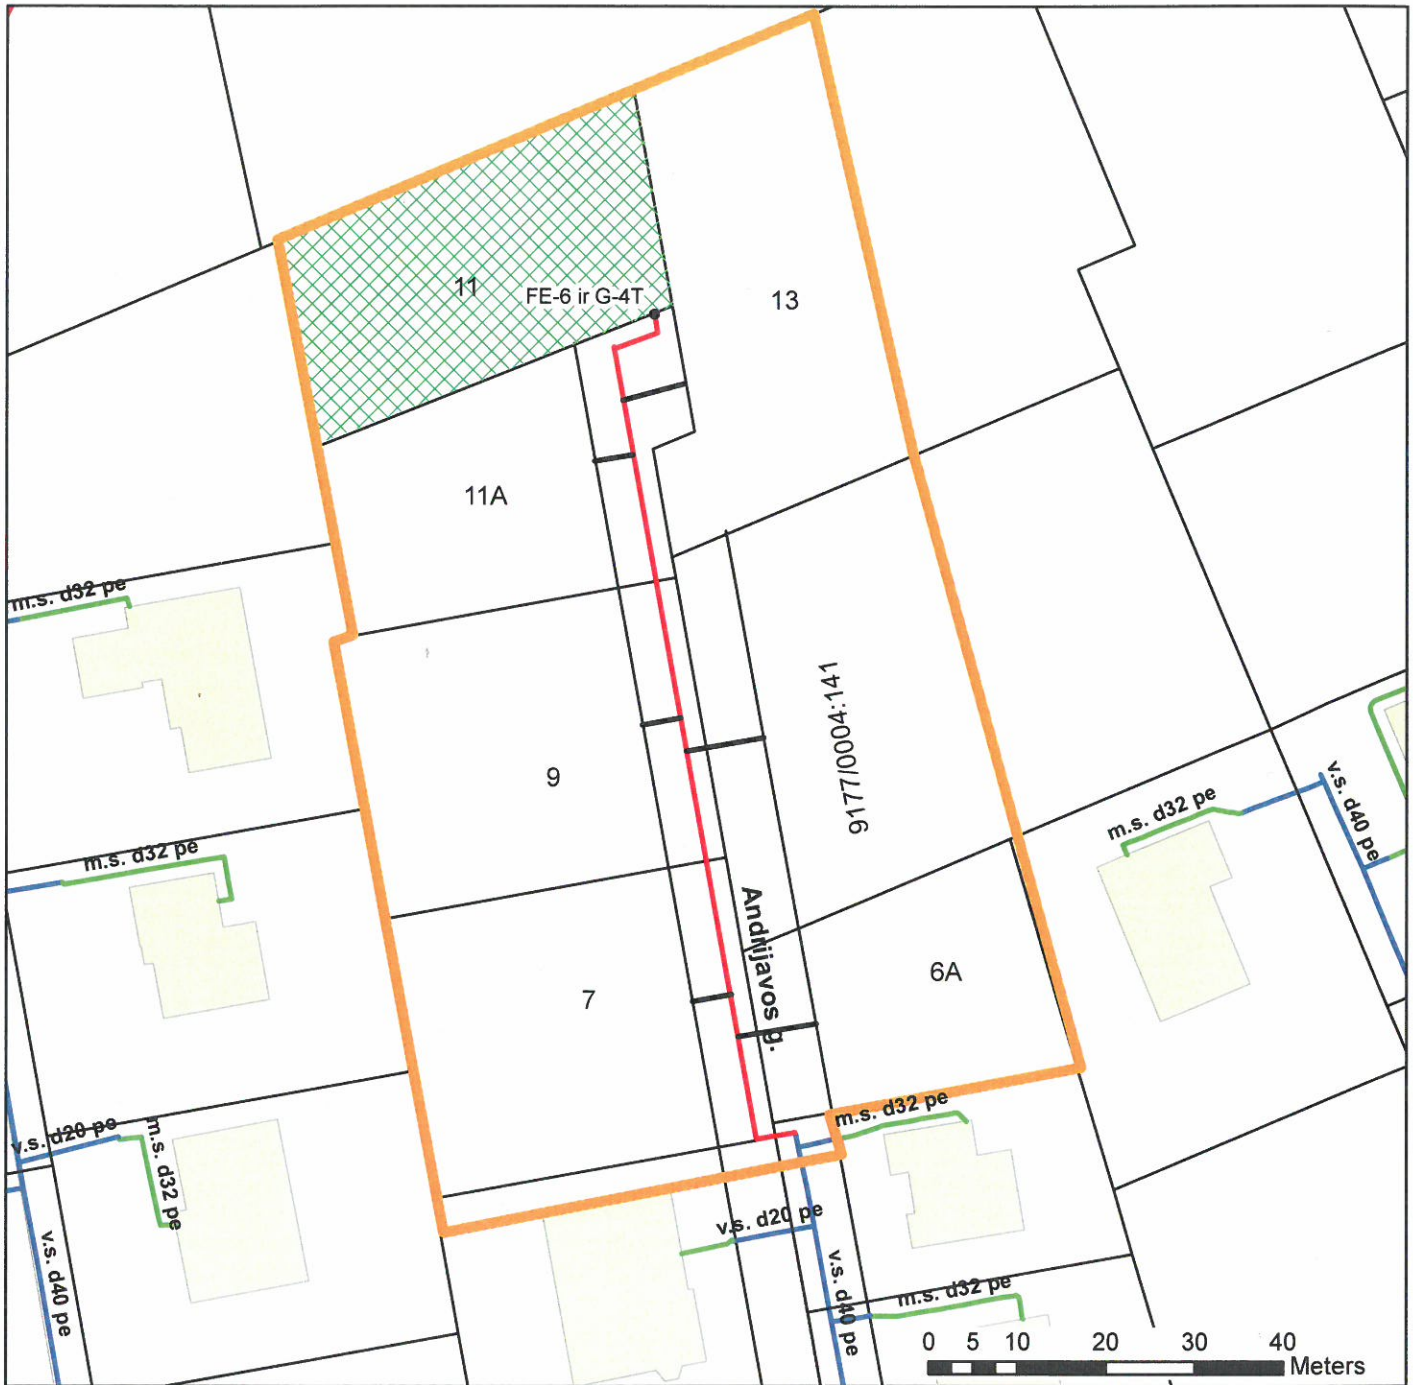

Projekto parengimo data:

Rengėjų parašai: AKCINĖS BENDROVĖS "LIETUVOS DUJOS" ŠIAULIŲ FILIALAS  
Inžinerinio skyriaus inžinierius

Inžinerinis skyrius: Tadas TRINKŪNAS

Naujų vartotojų skyrius: AKCINĖS BENDROVĖS "LIETUVOS DUJOS" ŠIAULIŲ FILIALAS  
Naujų vartotojų skyriaus viršininke

Regina VALSKIENĖ

- Kvartalo riba
  - Esamas vidutinio slėgio dujotiekis
  - 2015m. planuojamas statyti vidutinio slėgio dujotiekis 104m
  - Vėlesniais metais planuojamas statyti vidutinio slėgio dujotiekis 50,98m. Vartotojams reikalingos dujų sistemos ilgis 154,98m.
  - 2015m. dujofikuojami potencialūs buitiniai vartotojai - 1 vnt.
  - Vėlesniais metais dujofikuojami potencialūs buitiniai vartotojai - 6 vnt.
- Viso kvartale dujofikuojama potencialių vartotojų 7vnt.  
Vienam potencialiam buitiniam vartotojui tenkantis vidutinis dujų sistemos ilgis 22,14m.