

Projekto pavadinimas:

**Mažo slėgio dujotiekis į gyvenamuosius namus  
Liepų g. Garliavos m. Kauno rajone**

Informacija apie projektą:



Naujas kvartalas



Esamas dujotiekis



2013 m. planuojamas statyti dujotiekis, ilgis - 58,5 m



Vėlesniais metais planuojamas statyti dujotiekis, ilgis - 29 m

**Vartotojams reikalingos dujų sistemos ilgis  $L_{kvart}$  - 87,5m**



2013 m. dujofikuojami potencialūs buitiniai vartotojai - 1 vnt.




Vėlesniais metais dujofikuojami potencialūs buitiniai vartotojai - 2 vnt.



Kvartalui priklausantys sklypai, kurie nelaikomi potencialiais vartotojais

**Viso kvartale dujofikuojama potencialių buitinių vartotojų,  $n_b$  - 3 vnt.**

**Vienam potencialiam buitiniam vartotojui tenkantis vidutinis dujų sistemos ilgis (metrais)  $L_{kvart}/n_b = 29,17$  m**

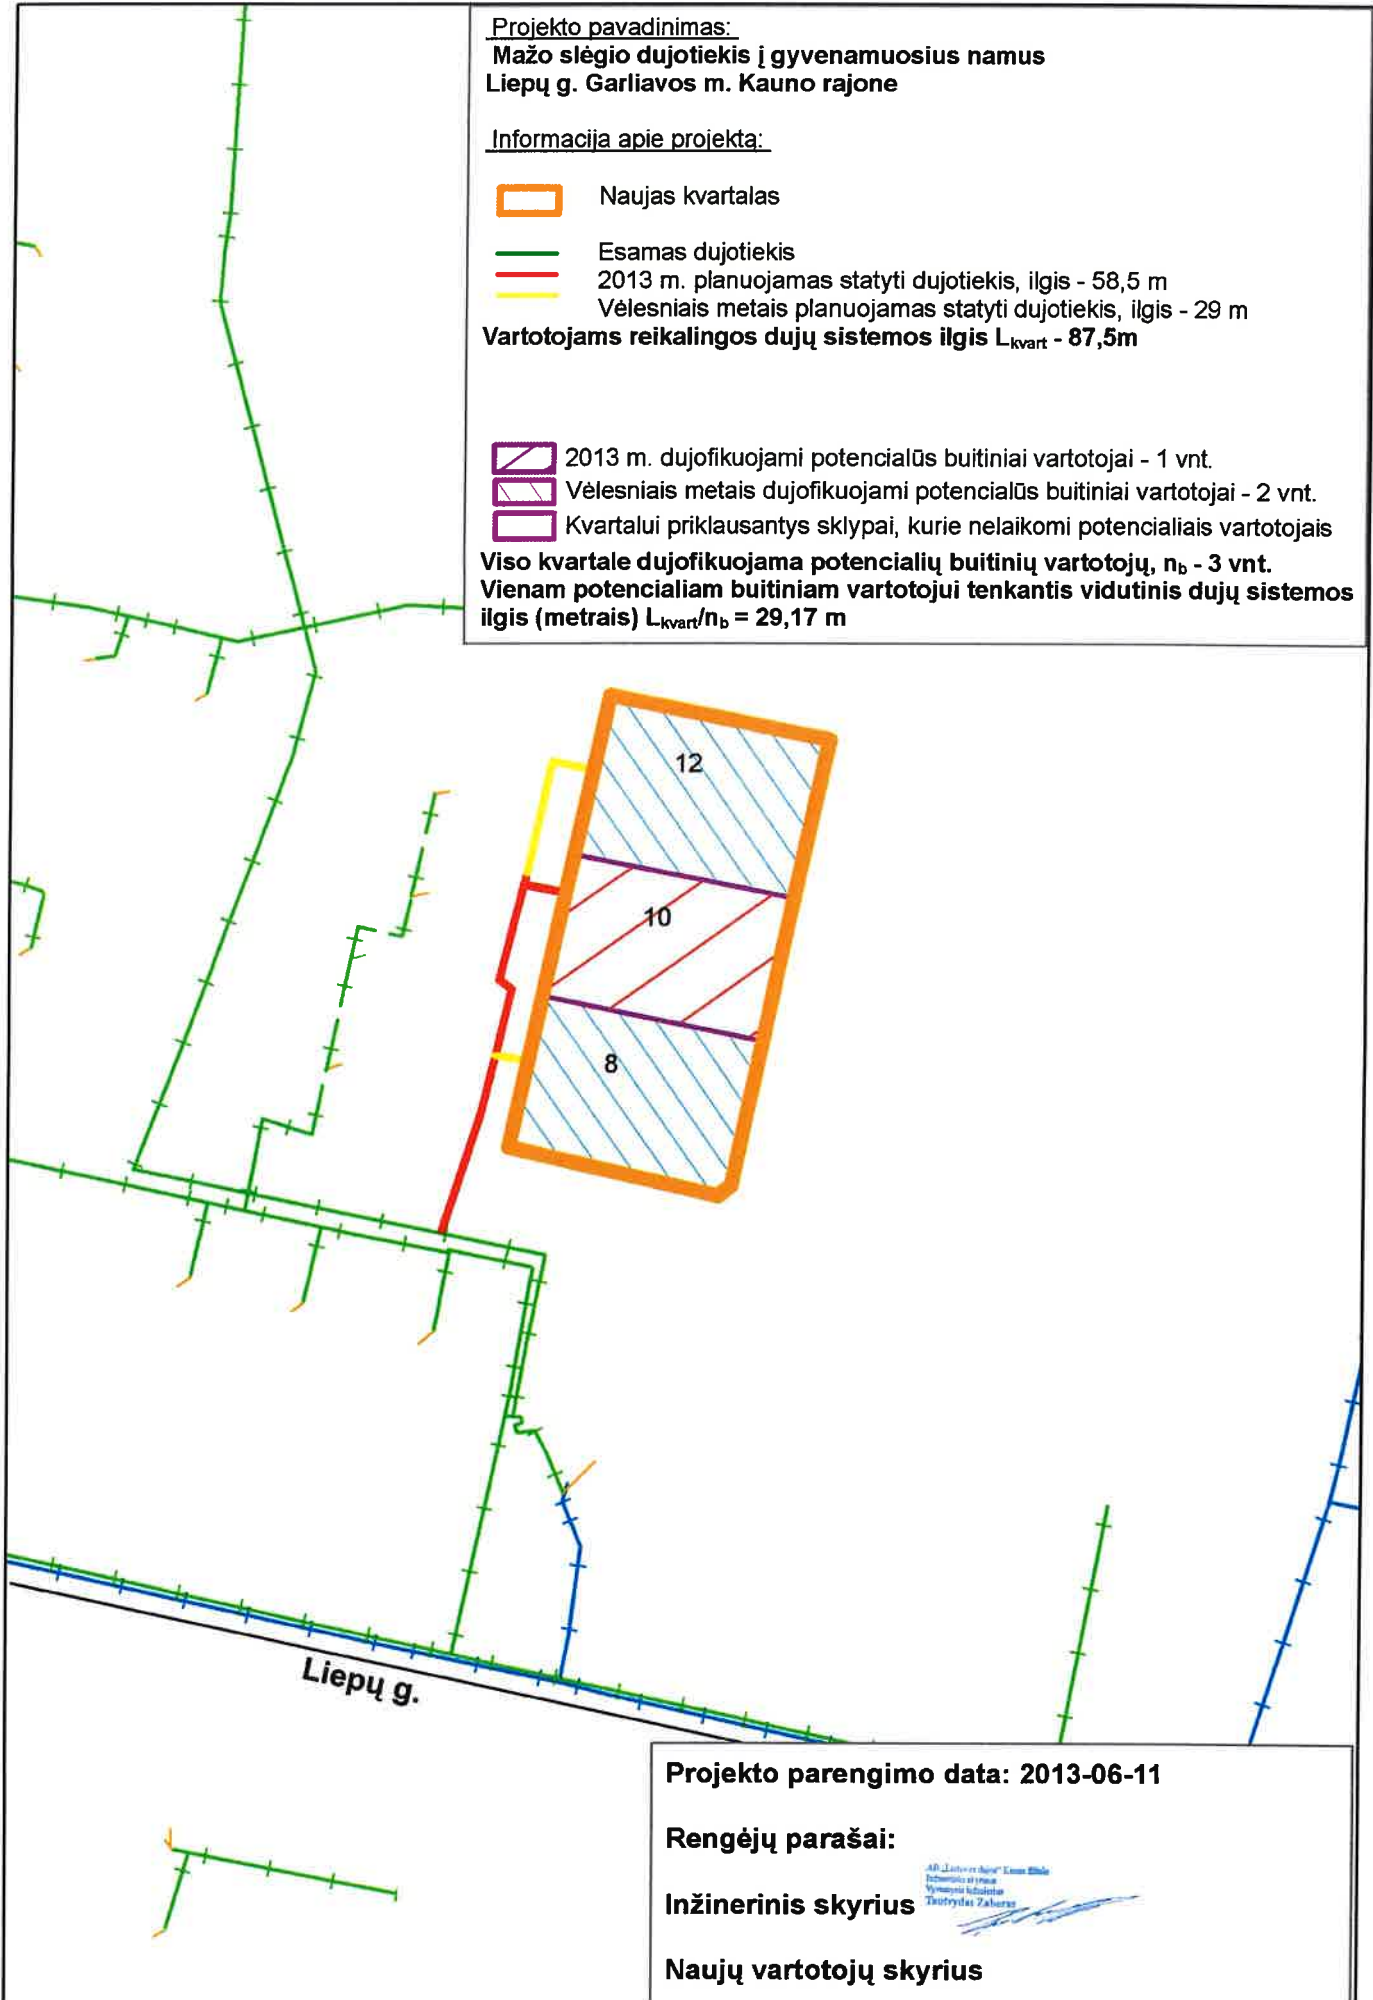

**Projekto parengimo data: 2013-06-11**

**Rengėjų parašai:**

**Inžinerinis skyrius**

AB „Lietuvos dujos“ Kauno filialas  
Inžinerinis skyrius  
Vyriausias inžinierius  
Elektronas Žalneris

**Naujų vartotojų skyrius**



AB „Lietuvos dujos“ Kauno filialas

0 5 10 20 M



Koordinacijų sistema - LKS94