






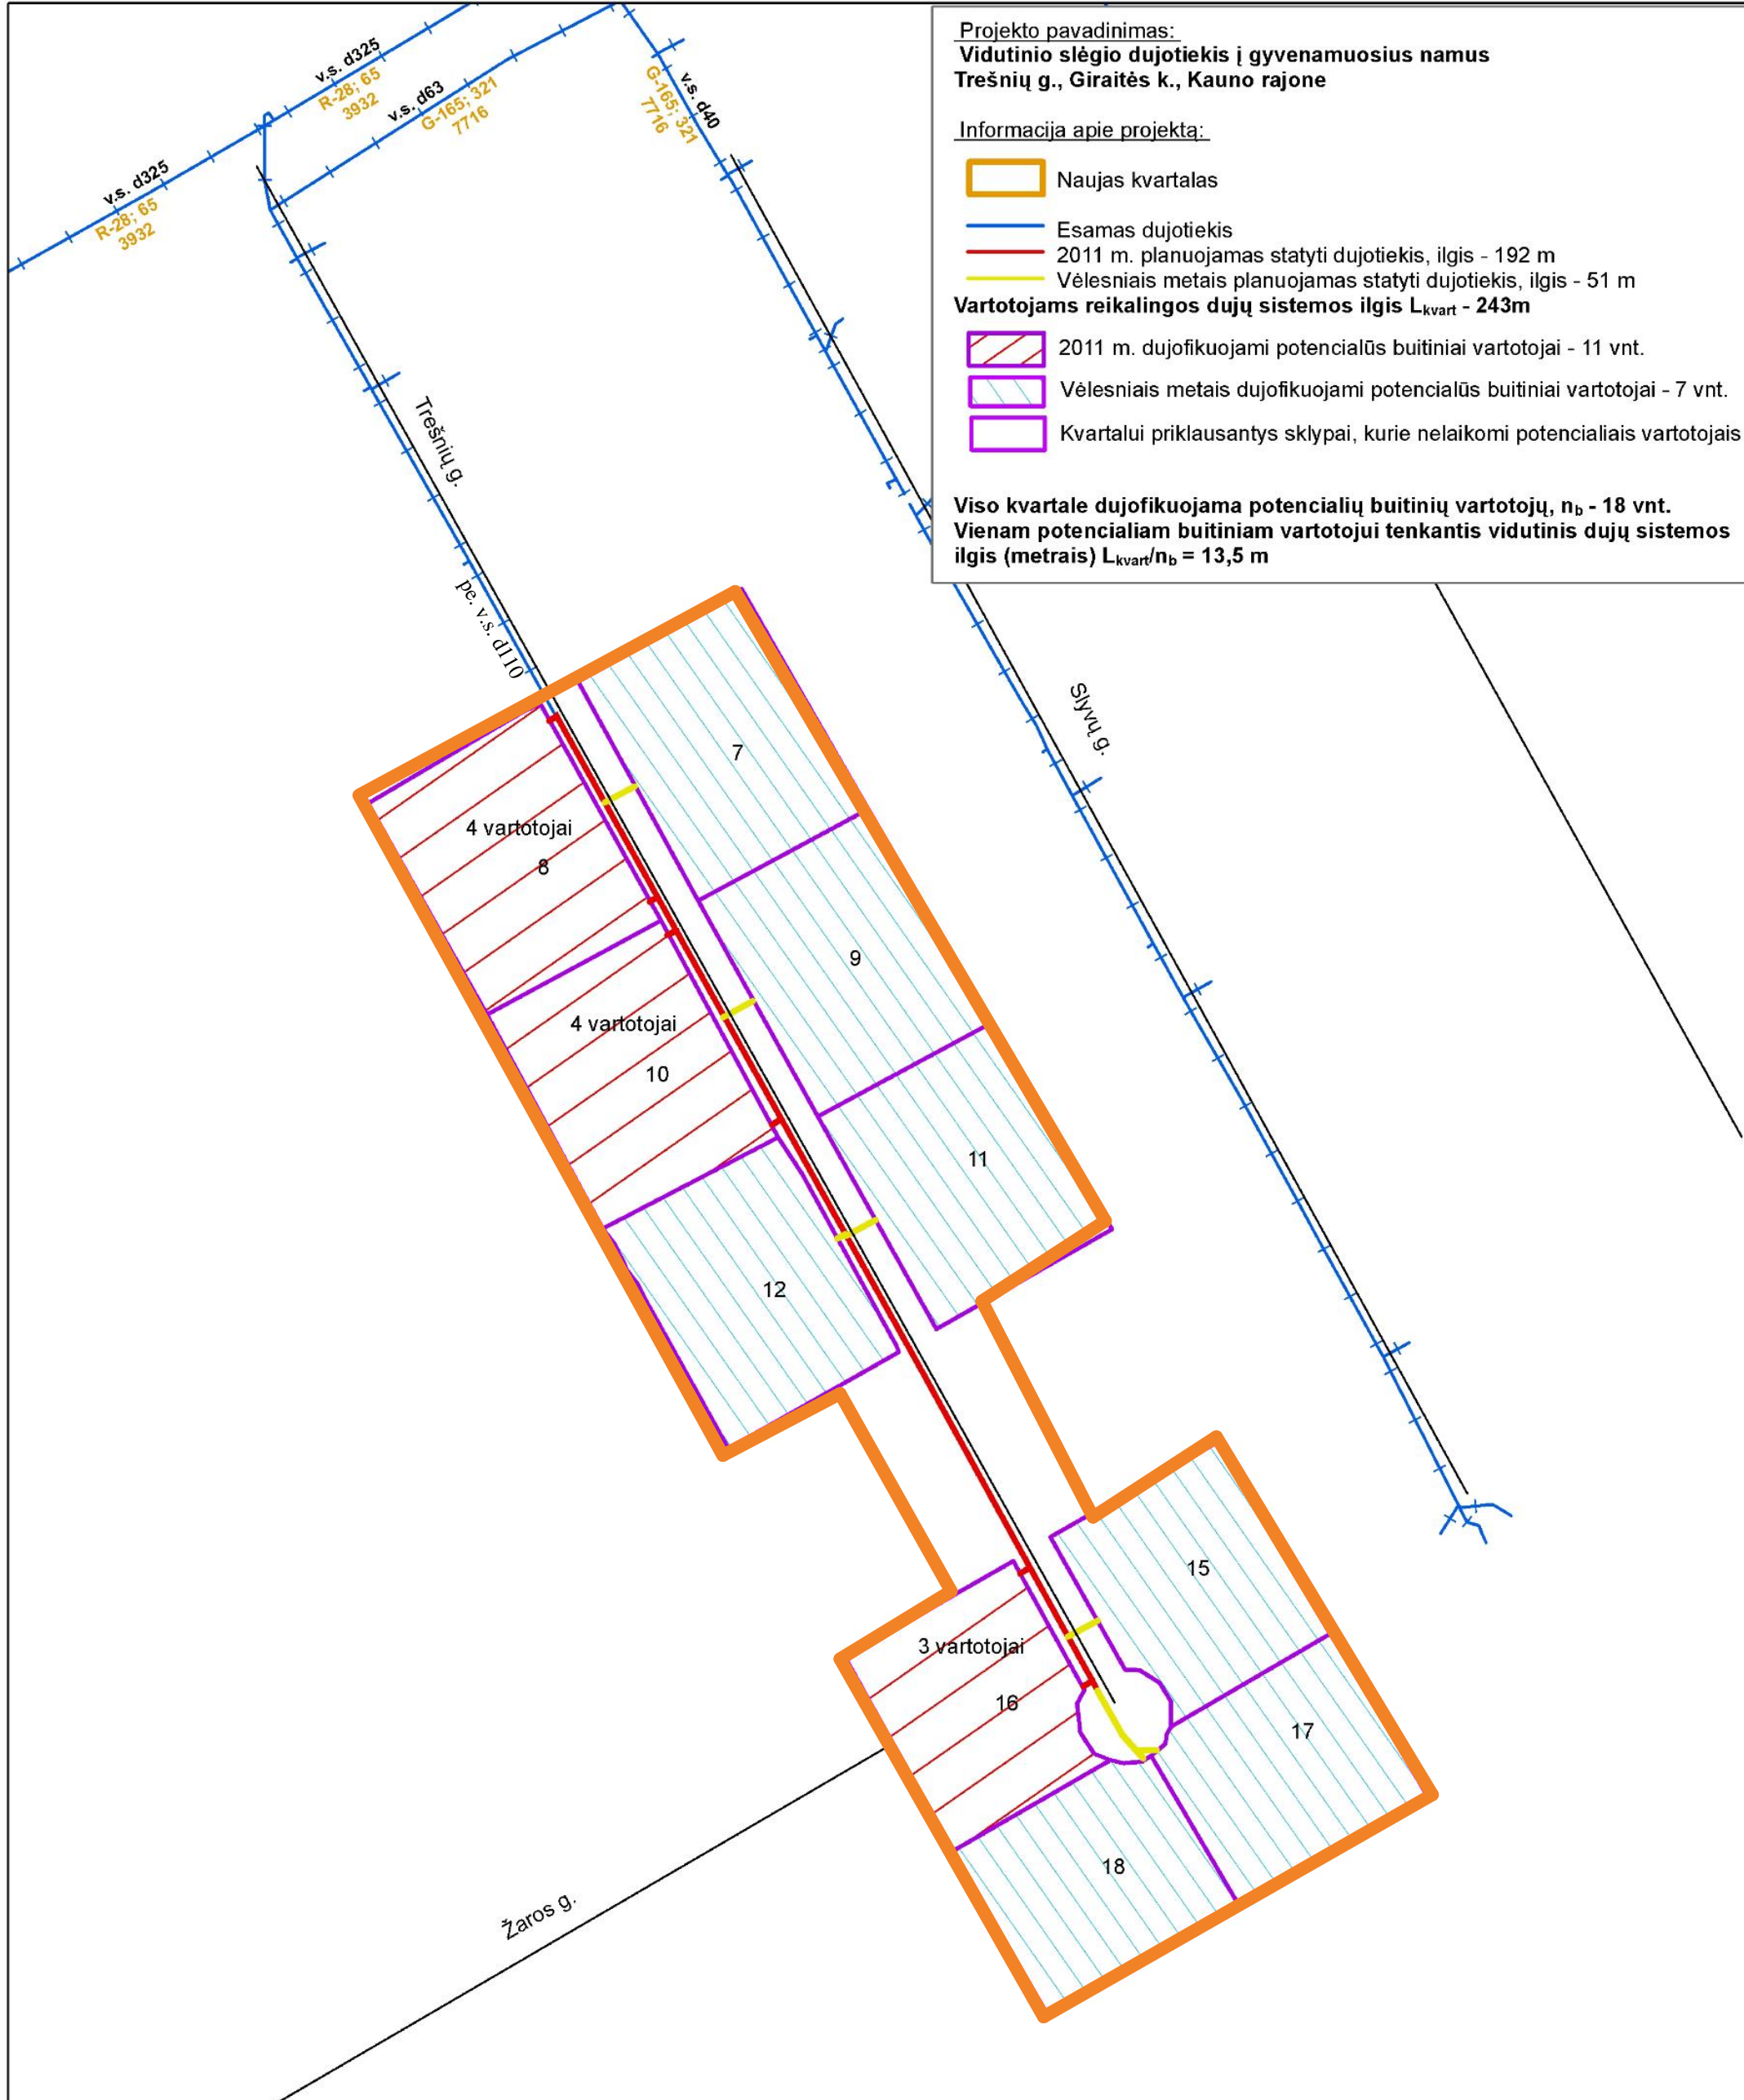


Projekto pavadinimas:
Vidutinio slėgio dujotiekis į gyvenamuosius namus
Trešnių g., Giraitės k., Kauno rajone

Informacija apie projektą:

-  Naujas kvartalas
-  Esamas dujotiekis
-  2011 m. planuojamas statyti dujotiekis, ilgis - 192 m
-  Vėlesniais metais planuojamas statyti dujotiekis, ilgis - 51 m
- Vartotojams reikalingos dujų sistemos ilgis L_{kvart} - 243m**
-  2011 m. dujofikuojami potencialūs buitiniai vartotojai - 11 vnt.
-  Vėlesniais metais dujofikuojami potencialūs buitiniai vartotojai - 7 vnt.
-  Kvartalui priklausantys sklypai, kurie nelaikomi potencialiais vartotojais

Viso kvartale dujofikuojama potencialių buitinių vartotojų, n_b - 18 vnt.
Vienam potencialiam buitiniam vartotojui tenkantis vidutinis dujų sistemos ilgis (metrais) $L_{kvart}/n_b = 13,5$ m



Projekto parengimo data: 2011-06-17

Rengėjų parašai:

Inžinerinis skyrius


Naujų vartotojų skyrius

AB „Lietuvos dujos“ Kauno filialas
 Inžinerinio skyriaus
 Vyresnysis inžinierius
 Juntvydas Zaberis

AB „Lietuvos dujos“ Kauno filialas
 Naujų vartotojų skyriaus
 Inžinierius
 Tomas Maraske



AB „Lietuvos dujos“ Kauno filialas

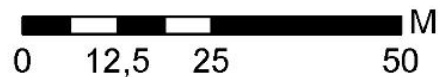

Koordinacių sistema - LKS94