






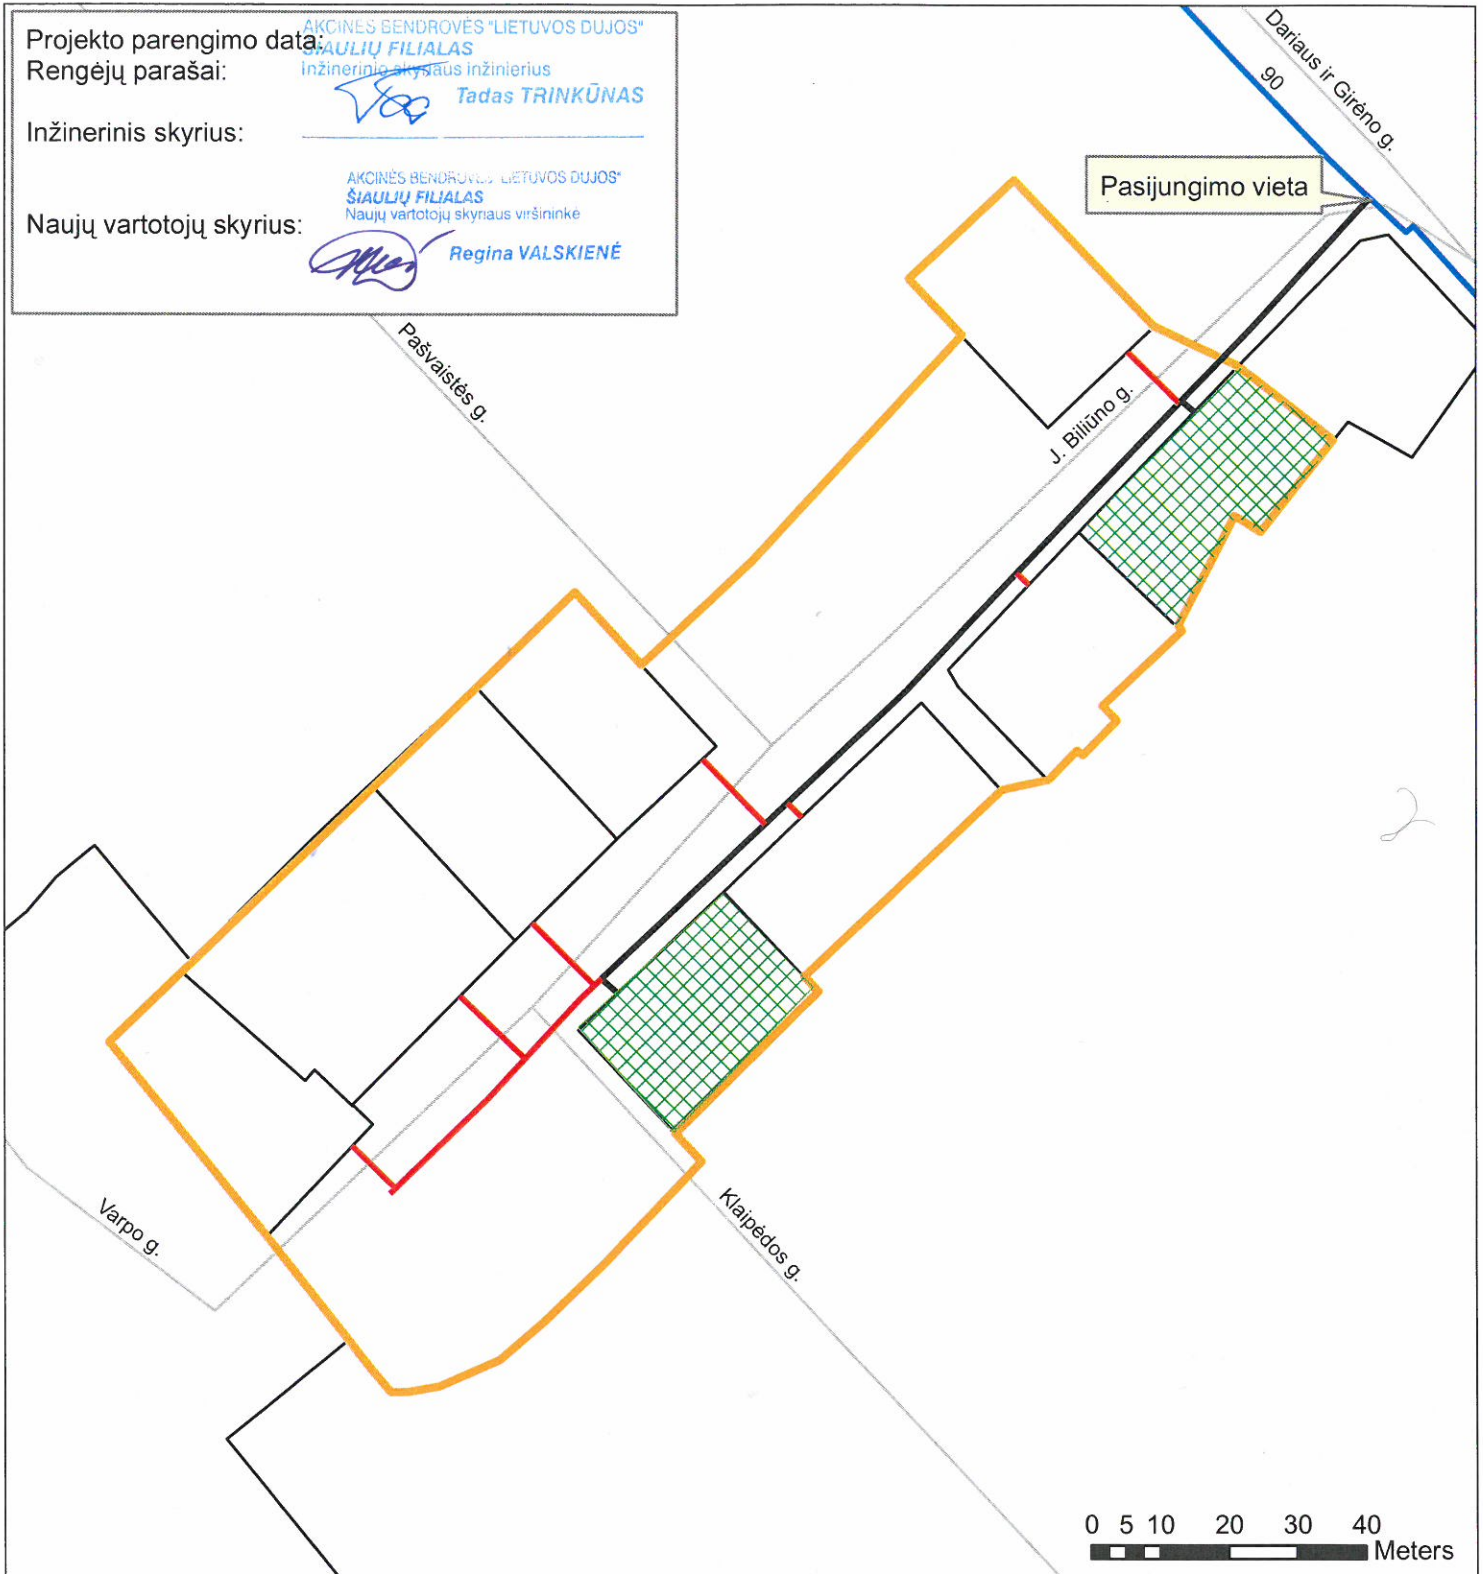

# Vidutinio slėgio dujotiekis J. Biliūno g., Radviliškyje

## SCHEMA



-  Kvartalo riba
-  Esamas vidutinio slėgio dujotiekis
-  2014m. planuojamas statyti vidutinio slėgio dujotiekis 168m
-  Vėlesniais metais planuojamas statyti vidutinio slėgio dujotiekis 122m. Vartotojams reikalingos dujų sistemos ilgis 290m.
-  2014m. dujofikuojami potencialūs buitiniai vartotojai - 2 vnt.
-  Vėlesniais metais dujofikuojami potencialūs buitiniai vartotojai - 8vnt. Viso kvartale dujofikuojama potencialių vartotojų 10vnt. Vienam potencialiam buitiniam vartotojui tenkantis vidutinis dujų sistemos ilgis 29,00 m.