


Mažo slėgio dujotiekis Karaliaučiaus g., Telšiai

SCHEMA

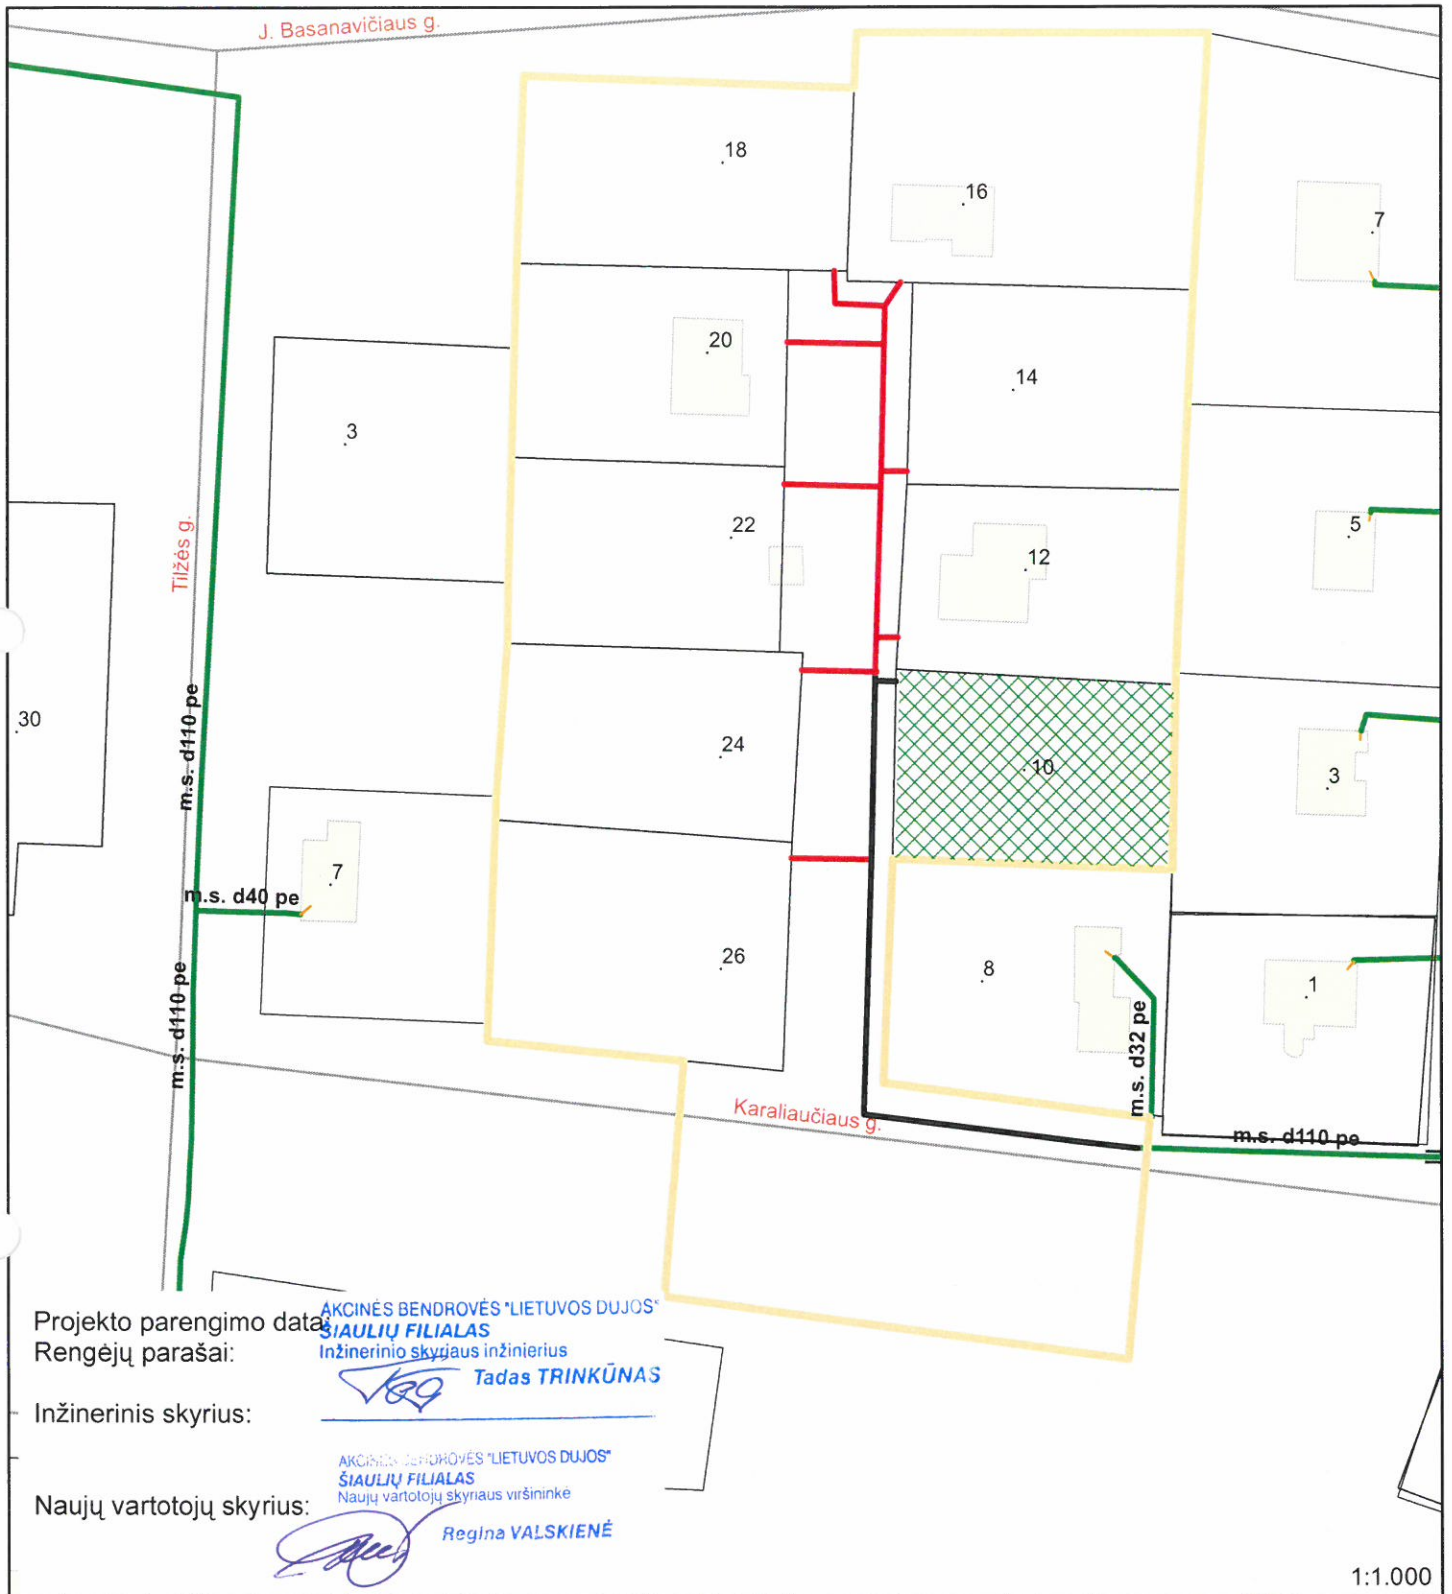

1:1.000

- Kvartalo riba
- Esamas mažo slėgio dujotiekis
- 2013m. planuojamas statyti mažo slėgio dujotiekis 101mm
- Vėlesniais metais planuojamas statyti mažo slėgio dujotiekis 132mm. Vartotojams reikalingos dujų sistemos ilgis 233m.
- 2013m. dujofikuojami potencialūs buitiniai vartotojai - 1 vnt.
- Vėlesniais metais dujofikuojami potencialūs buitiniai vartotojai - 8vnt.
- Viso kvartale dujofikuojama potencialių vartotojų 9vnt.
- Vienam potencialiam buitiniam vartotojui tenkantis vidutinis dujų sistemos ilgis 26m.