








Projekto pavadinimas:
Vidutinio slėgio dujotiekis į gyvenamųjų
namų kvartalą Lankų g. Jonučių II k. Kauno rajone


Informacija apie projektą:

-  Naujas kvartalas
-  Esamas dujotiekis
-  2015 m. planuojamas statyti dujotiekis, ilgis - 217 m
-  Vėlesniais metais planuojamas statyti dujotiekis, ilgis - 92 m

Vartotojams reikalingos dujų sistemos ilgis L_{kvart} - 309 m

-  2015 m. dujofikuojami potencialūs būtiniai vartotojai - 4 vnt.
-  Vėlesniais metais dujofikuojami potencialūs būtiniai vartotojai - 9 vnt.
-  Kvartalui priklausantys sklypai

Viso kvartale dujofikuojama potencialių buitinių vartotojų, n_b - 13 vnt.
Vienam potencialiam buitiniam vartotojui tenkantis vidutinis dujų sistemos
ilgis (metrais) $L_{kvart}/n_b = 23,77$ m

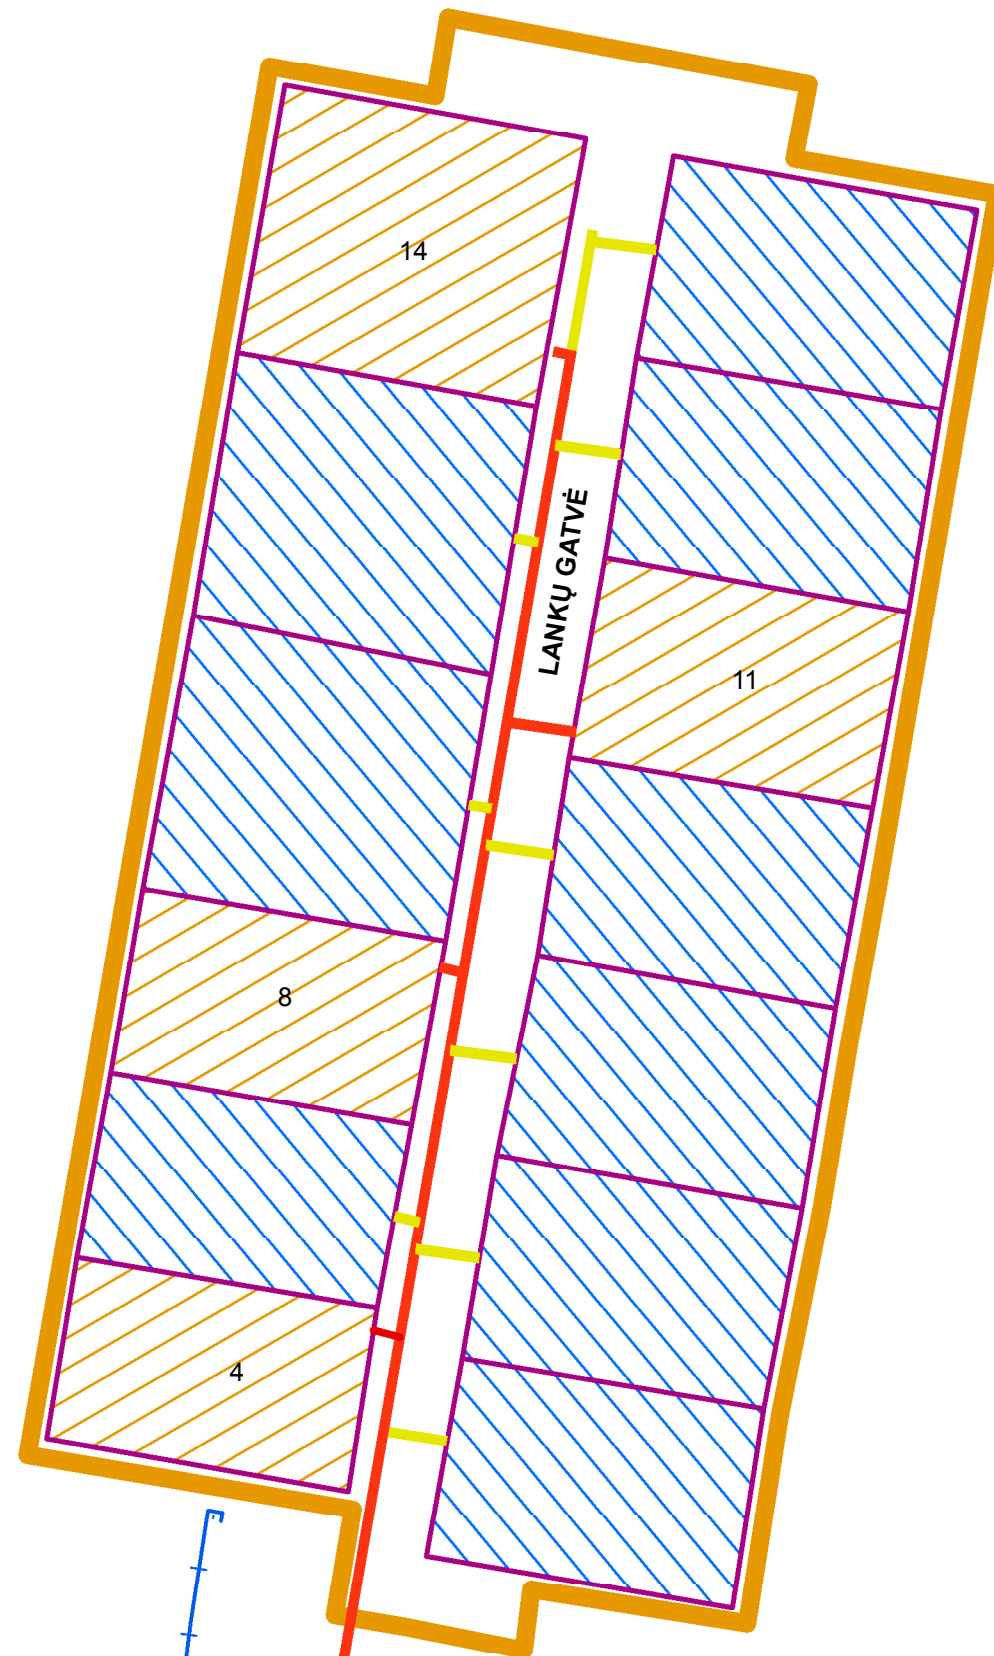

Projekto parengimo data: 2015-03-13


Rengėjų parašai:

Inžinerinis skyrius

AB „Lietuvos dujos“ Kauno filialo
Inžinerinio skyriaus
Inžinierė
Dijana Mickevičienė

Naujų vartotojų skyrius

AB „Lietuvos dujos“ Kauno filialo
Naujų vartotojų skyriaus
Vyresnysis inžinierius
Marius Bingelis

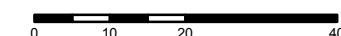

1:1000