



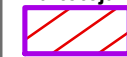
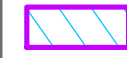

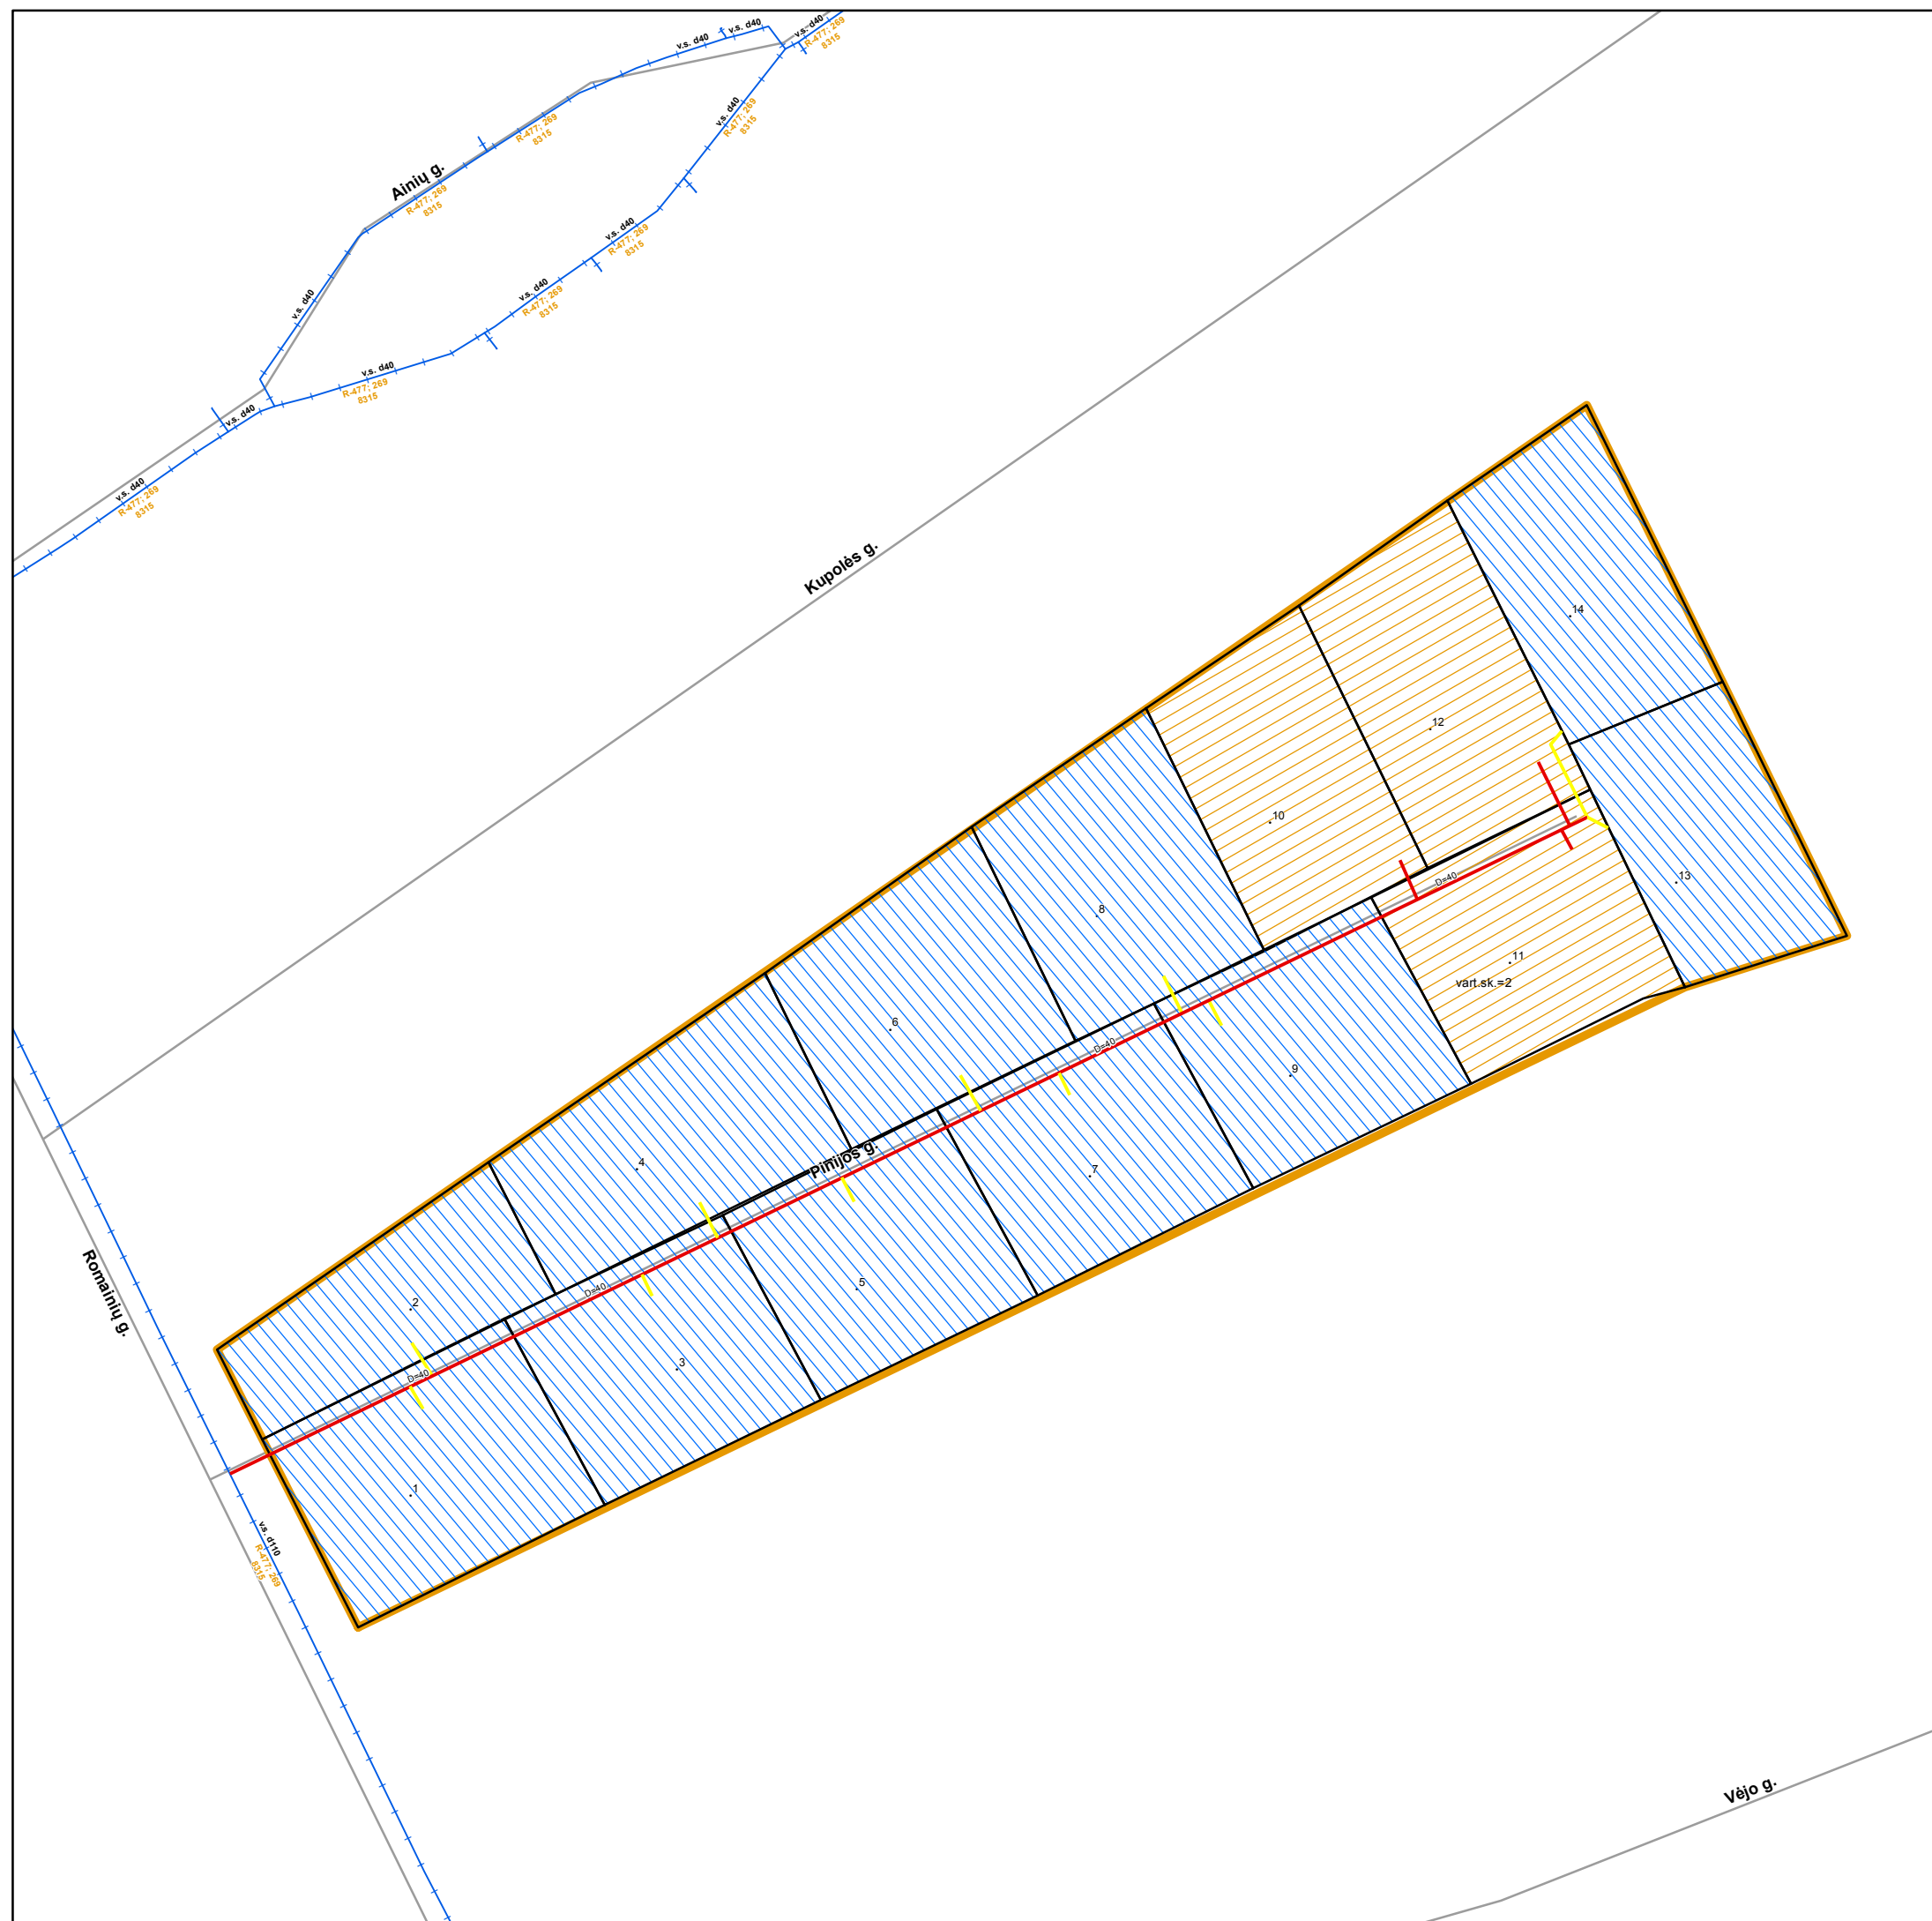


Projekto pavadinimas:
Vidutinio slėgio dujotiekis į gyvenamuosius namus
Pinijos g. Romainių Kaimelės k. Kauno rajone

Informacija apie projektą:

-  Naujas kvartalas
-  Esamas dujotiekis
-  2014 m. planuojamas statyti dujotiekis, ilgis - 251 m
-  Vėlesniais metais planuojamas statyti dujotiekis, ilgis - 78,5 m
- Vartotojams reikalingos dujų sistemos ilgis L_{kvart} - 329,5m**
-  2014 m. dujofikuojami potencialūs buitiniai vartotojai - 4 vnt.
-  Vėlesniais metais dujofikuojami potencialūs buitiniai vartotojai - 11 vnt.
-  Kvartalui priklausantys sklypai, kurie nelaikomi potencialiais vartotojais

Viso kvartale dujofikuojama potencialių buitinių vartotojų, n_b - 15 vnt.
Vienam potencialiam buitiniam vartotojui tenkantis vidutinis dujų sistemos ilgis (metrais) $L_{kvart}/n_b = 21,97$ m



Projekto parengimo data: 2014-04-29

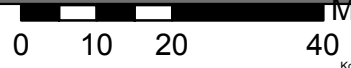
Rengėjų parašai:

Inžinerinis skyrius

Naujų vartotojų skyrius

AB „Lietuvos dujos“ Kauno filialas
 Inžinerinio skyriaus
 Nomenklatūrinis
 Turtvydas Zaboras

AB „Lietuvos dujos“ Kauno filialas



Koordinatų sistema - LKS94