








Projekto pavadinimas:
Skirstomasis vidutinio slėgio dujotiekis į gyvenamųjų namų kvartalą Ventos gatvėje, Kulautuvos mstl. Kauno rajone


Informacija apie projektą:

-  Naujas kvartalas
-  Esamas dujotiekis
-  2014 m. planuojamas statyti dujotiekis, ilgis - 76 m
-  Vėlesniais metais planuojamas statyti dujotiekis, ilgis - 59,5m

Vartotojams reikalingos dujų sistemos ilgis L_{kvart} - 135,5 m

-  2014 m. dujofikuojami potencialūs buitiniai vartotojai - 2 vnt.
-  Vėlesniais metais dujofikuojami potencialūs buitiniai vartotojai - 8 vnt.
-  Kvartalui priklausantys sklypai

Viso kvartale dujofikuojama potencialių buitinių vartotojų, n_b - 10 vnt.
Vienam potencialiam buitiniam vartotojui tenkantis vidutinis dujų sistemos ilgis (metrais) $L_{kvart}/n_b = 13,55$ m

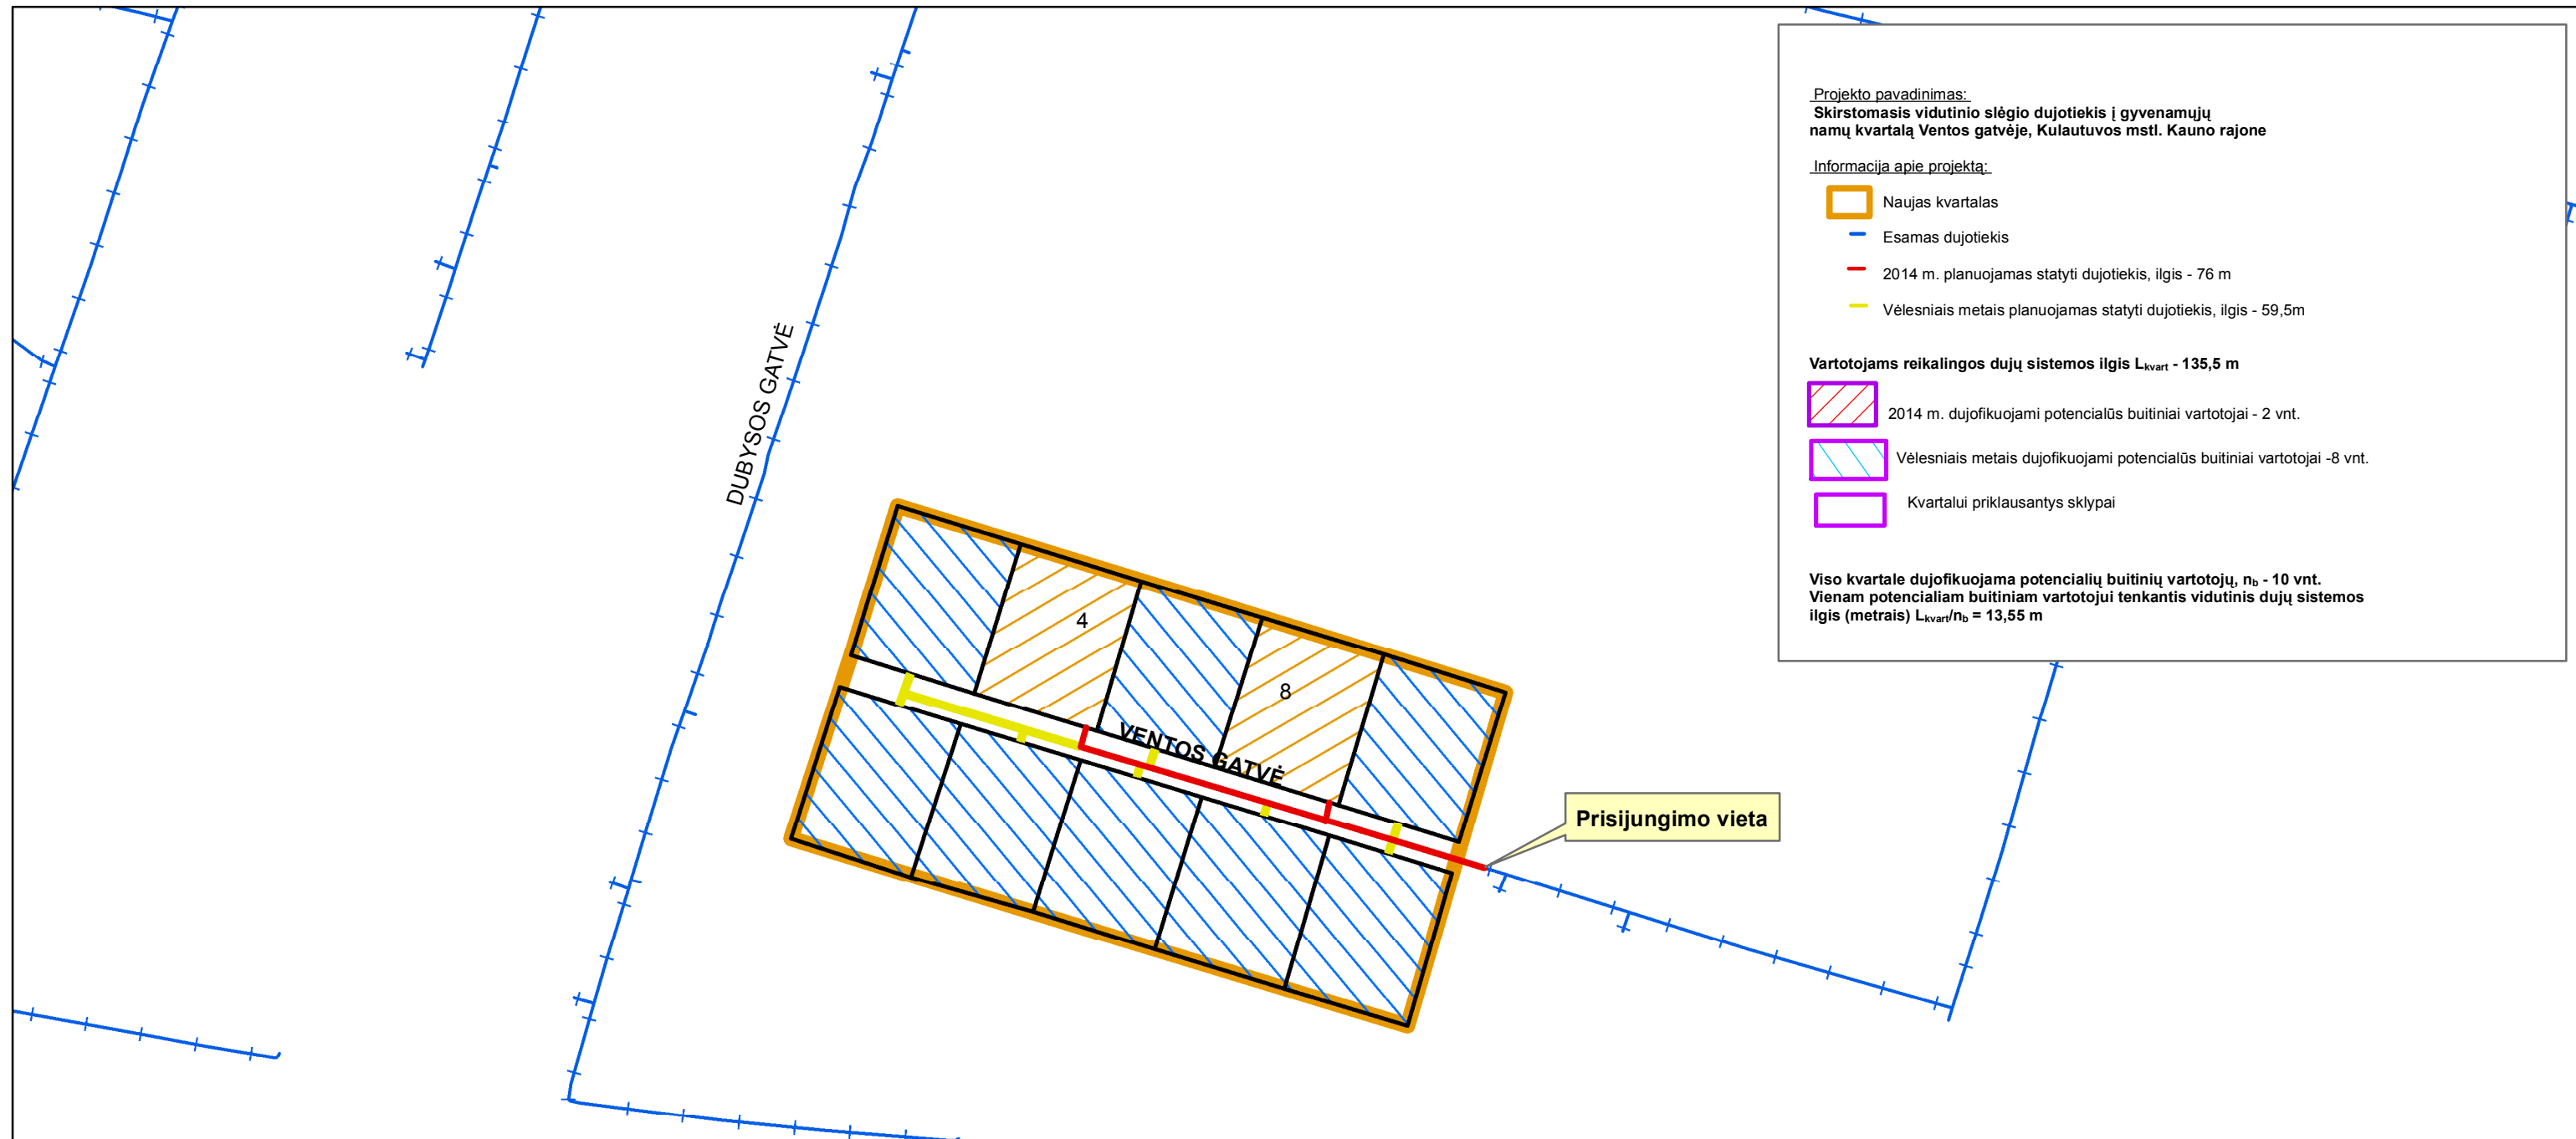


Projekto parengimo data: 2014-09-04

Rengėjų parašai:

Inžinerinis skyrius

AB „Lietuvos dujos“ Kauno filialo
Inžinerinio skyriaus
Inžinierė
Dijana Mickevičienė 

Naujų vartotojų skyrius

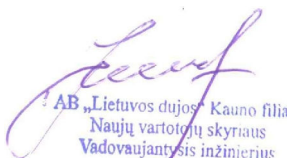
AB „Lietuvos dujos“ Kauno filialo
Naujų vartotojų skyriaus
Vadovaujantis inžinierius
Juozas Jostas

