

Projekto pavadinimas: Vidutinio slėgio dujotiekis Baitijos g., Panevėžio m.


Informacija apie projektą:

- Esamas dujotiekis
- 2015 m. planuojamas statyti dujotiekis, ilgis - 142 m
- Vėlesniais metais planuojamas statyti dujotiekis, ilgis - 137 m

Vartotojams dujofikuoti reikalingas dujų sistemos ilgis L_{kvart} - 279 m

- 2015 m. dujofikuojami potencialūs buitiniai vartotojai - 2 vnt.
- Vėlesniais metais dujofikuojami potencialūs buitiniai vartotojai - 7 vnt.
- Kvartalui priklausantys sklypai, kurie netaikomi potencialiems vartotojams
- Naujas kvartalas

Viso kvartale dujofikuojama potencialių buitinė vartotojų n_b - 9 vnt.
Vienam potencialiam buitiniam vartotojui tenkantis vidutinis dujų sistemos ilgis (metrais)
 $L_{kvart}/n_b = 31,00$ m

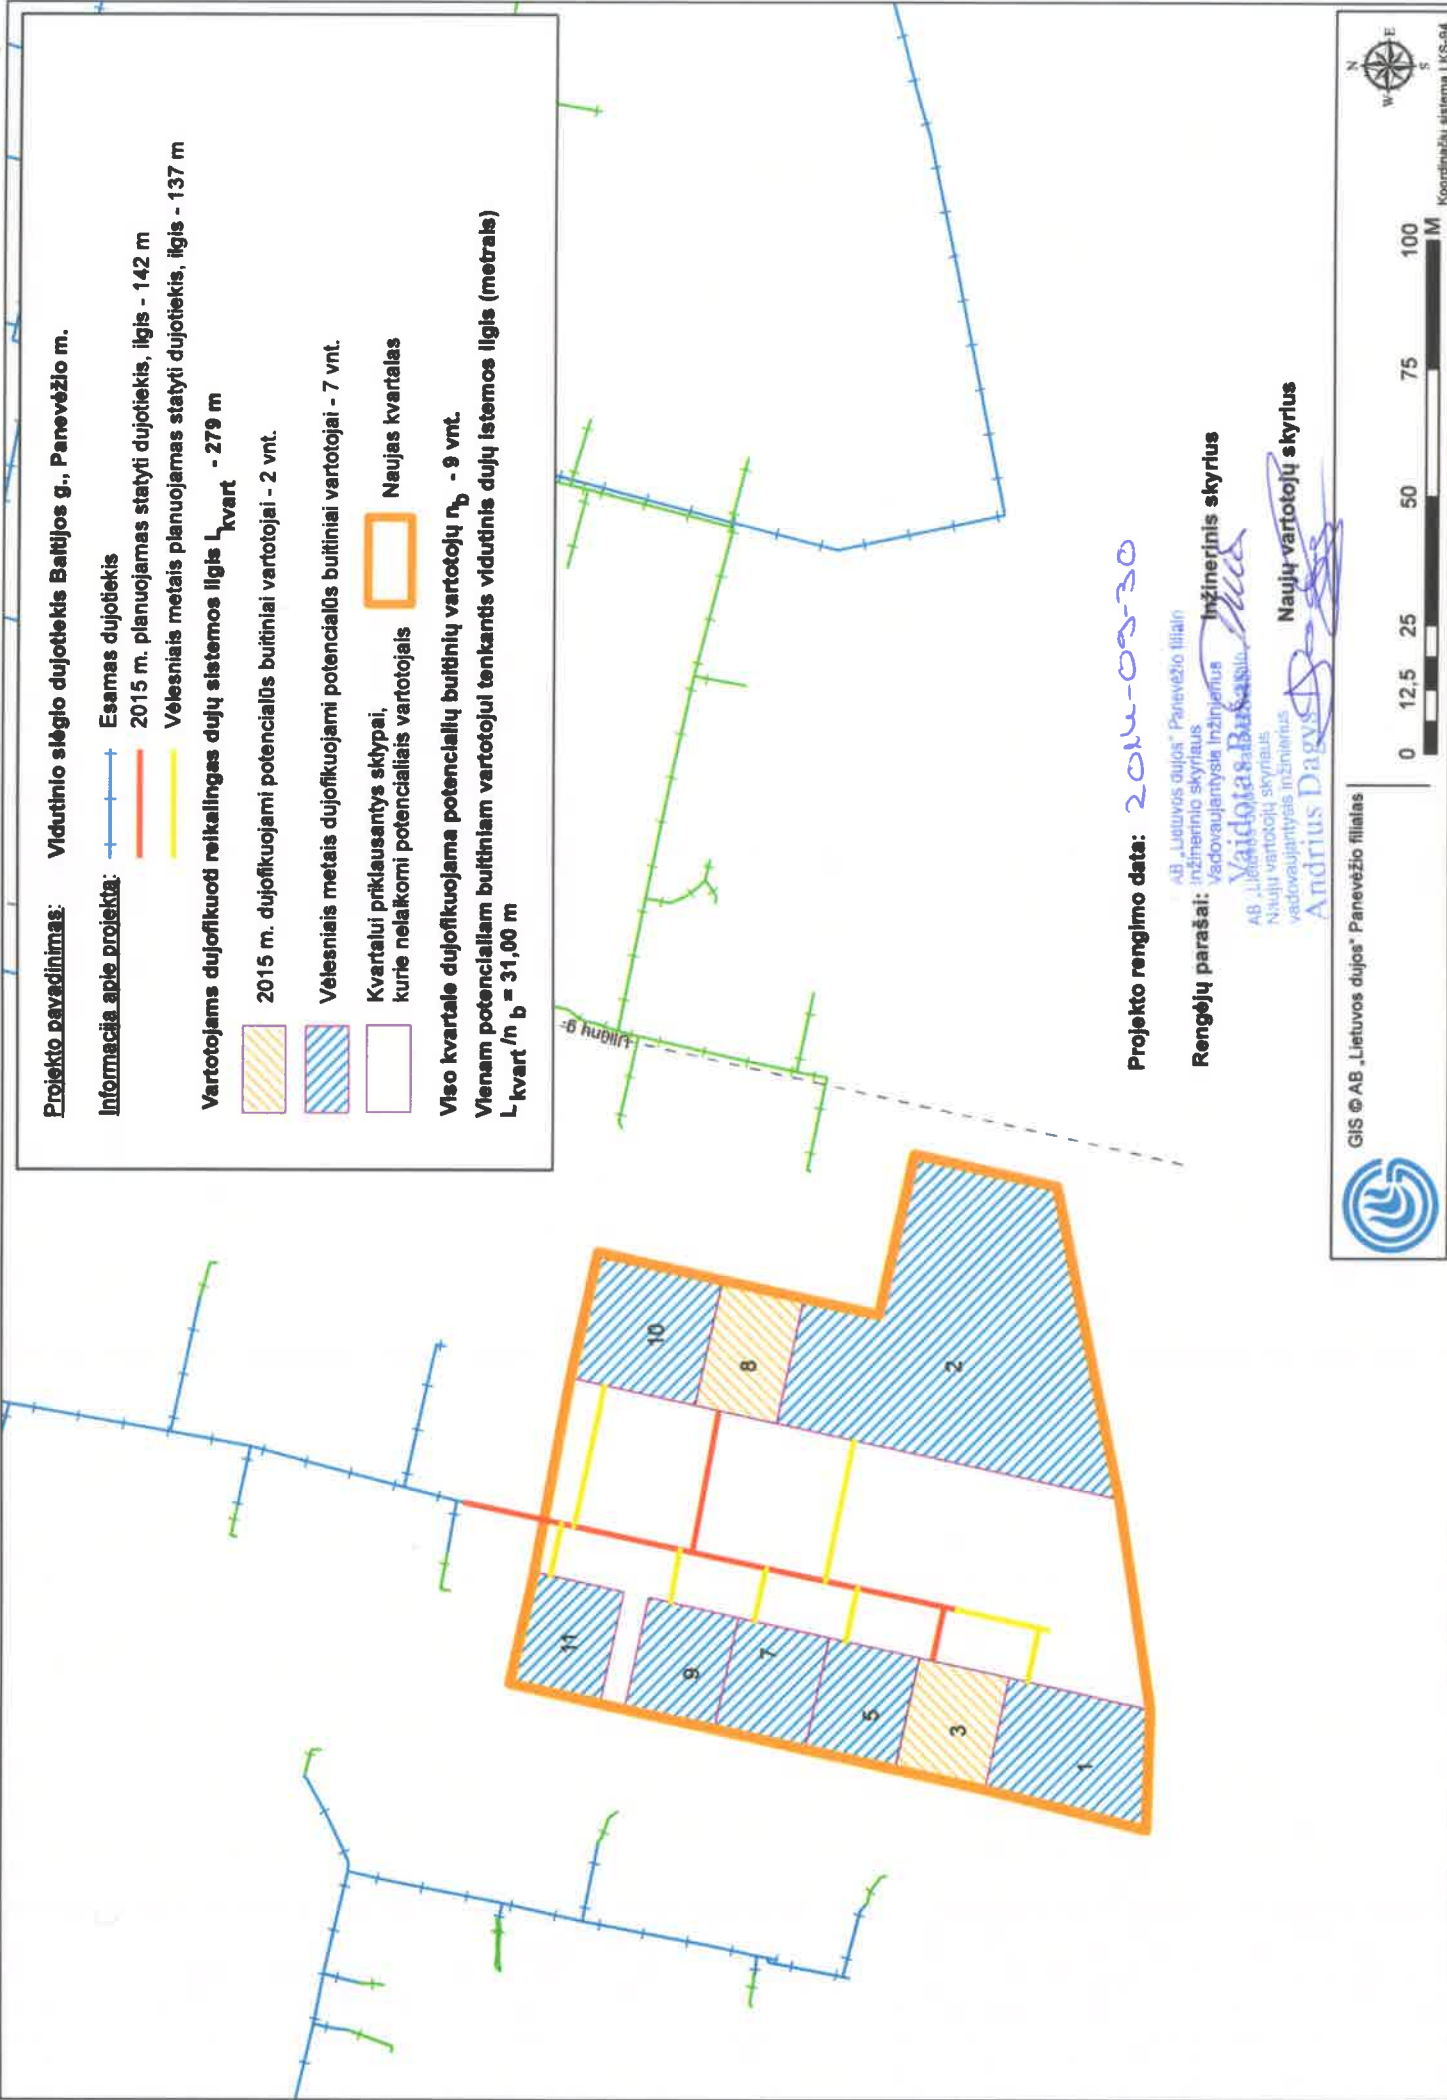

Projekto rengimo data: 2014-03-30

AB „Lietuvos dujos“ Panevėžio filialas
inžinerinio skyriaus
vedovaujantysis inžinierius
Vaidotas Babuška
AB „Lietuvos dujos“
Naujų vartotojų skyriaus
vedovaujantysis inžinierius
Andrius Dągys
Inžinerinis skyrius
Naujų vartotojų skyrius

GIS © AB „Lietuvos dujos“ Panevėžio filialas



Koordinatų sistema: UTM-94