








Projekto pavadinimas: Vidutinio slėgio dujotiekis Klaipėdos g., Panevėžio m.

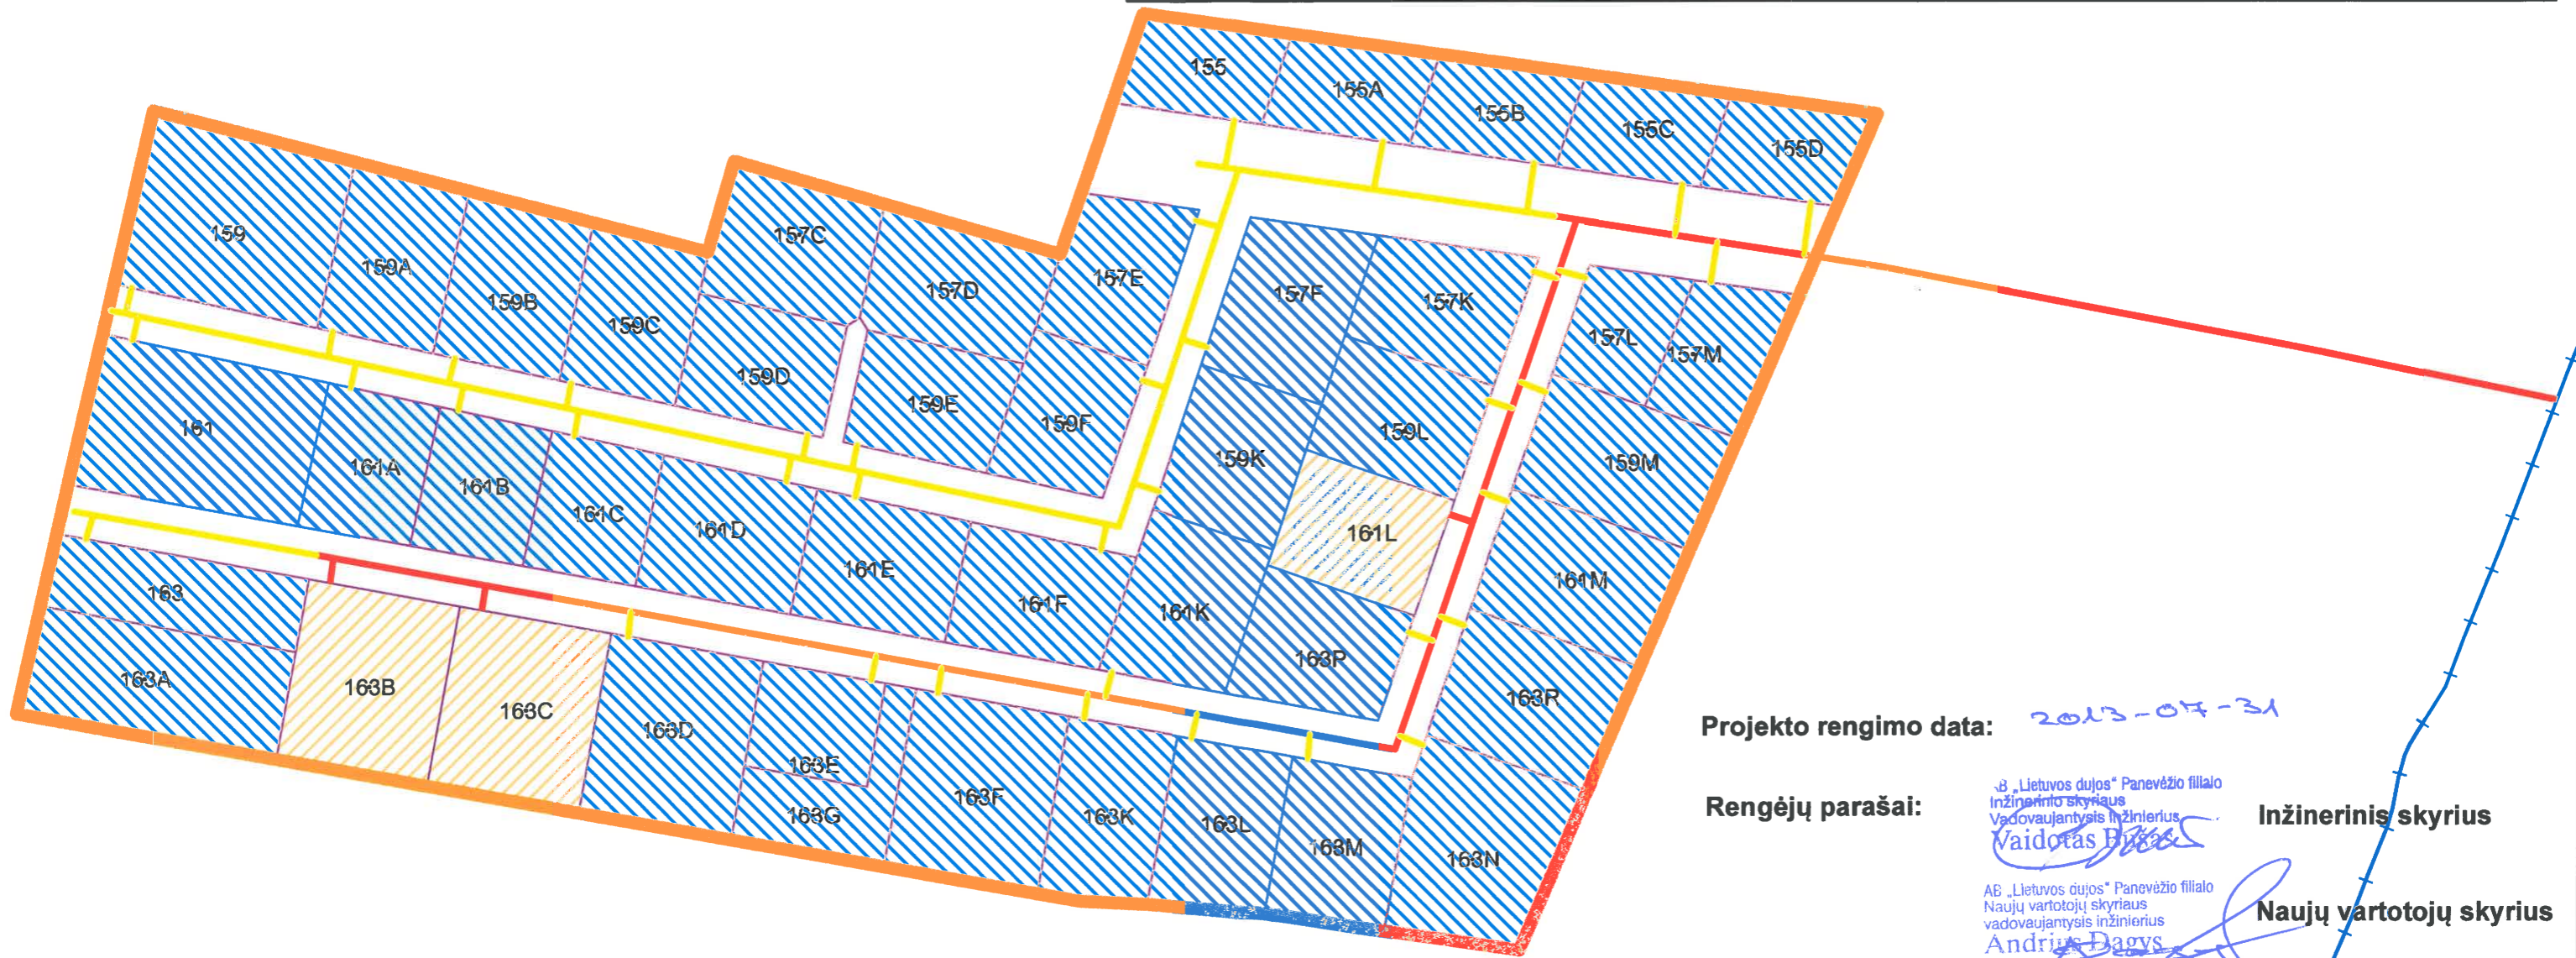
Informacija apie projektą:  Esamas dujotiekis  
 2013 m. planuojamas statyti dujotiekis, ilgis - 684 m  
 Vėlesniais metais planuojamas statyti dujotiekis, ilgis - 756 m

Vartotojams dujofikuoti reikalingas dujų sistemos ilgis  $L_{\text{kvart}}$  - 1440 m

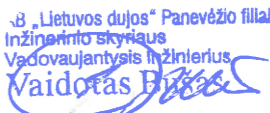
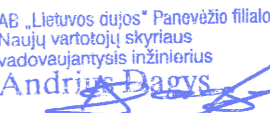
-  2013 m. dujofikuojami potencialūs buitiniai vartotojai - 3 vnt.
-  Vėlesniais metais dujofikuojami potencialūs buitiniai vartotojai - 43 vnt.
-  Kvartalui priklausantys sklypai, kurie nelaikomi potencialiais vartotojais
-  Naujas kvartalas

Viso kvartale dujofikuojama potencialių buitinių vartotojų  $n_b$  - 46 vnt

Vienam potencialiam buitiniam vartotojui tenkantis vidutinis dujų sistemos ilgis (metrais)  $L_{\text{kvart}} / n_b = 31,3$  m



Projekto rengimo data: 2013-07-31

Rengėjų parašai:  Inžinerinis skyrius  
 Naujų vartotojų skyrius