







Projekto pavadinimas:

Mažo slėgio dujotiekis Staniūnų g., Panevėžio m.

Informacija apie projektą:


-  **Esamas dujotiekis**
-  **2014 m. planuojamas statyti dujotiekis, ilgis - 219 m**
-  **Vėlesniais metais planuojamas statyti dujotiekis, ilgis - 70 m**

Vartotojams dujofikuoti reikalingas dujų sistemos ilgis L_{kvart} - 289 m

-  **2014 m. dujofikuojami potencialūs buitiniai vartotojai - 1 vnt.**
-  **Vėlesniais metais dujofikuojami potencialūs buitiniai vartotojai - 4 vnt.**
-  **Kvartalui priklausantys sklypai, kurie nelaikomi potencialiais vartotojais**
-  **Naujas kvartalas**

Viso kvartale dujofikuojama potencialių buitinių vartotojų n_b - 5 vnt

Vienam potencialiam buitiniam vartotojui tenkantis vidutinis dujų sistemos ilgis (metrais) $L_{\text{kvart}} / n_b = 57,8 \text{ m}$

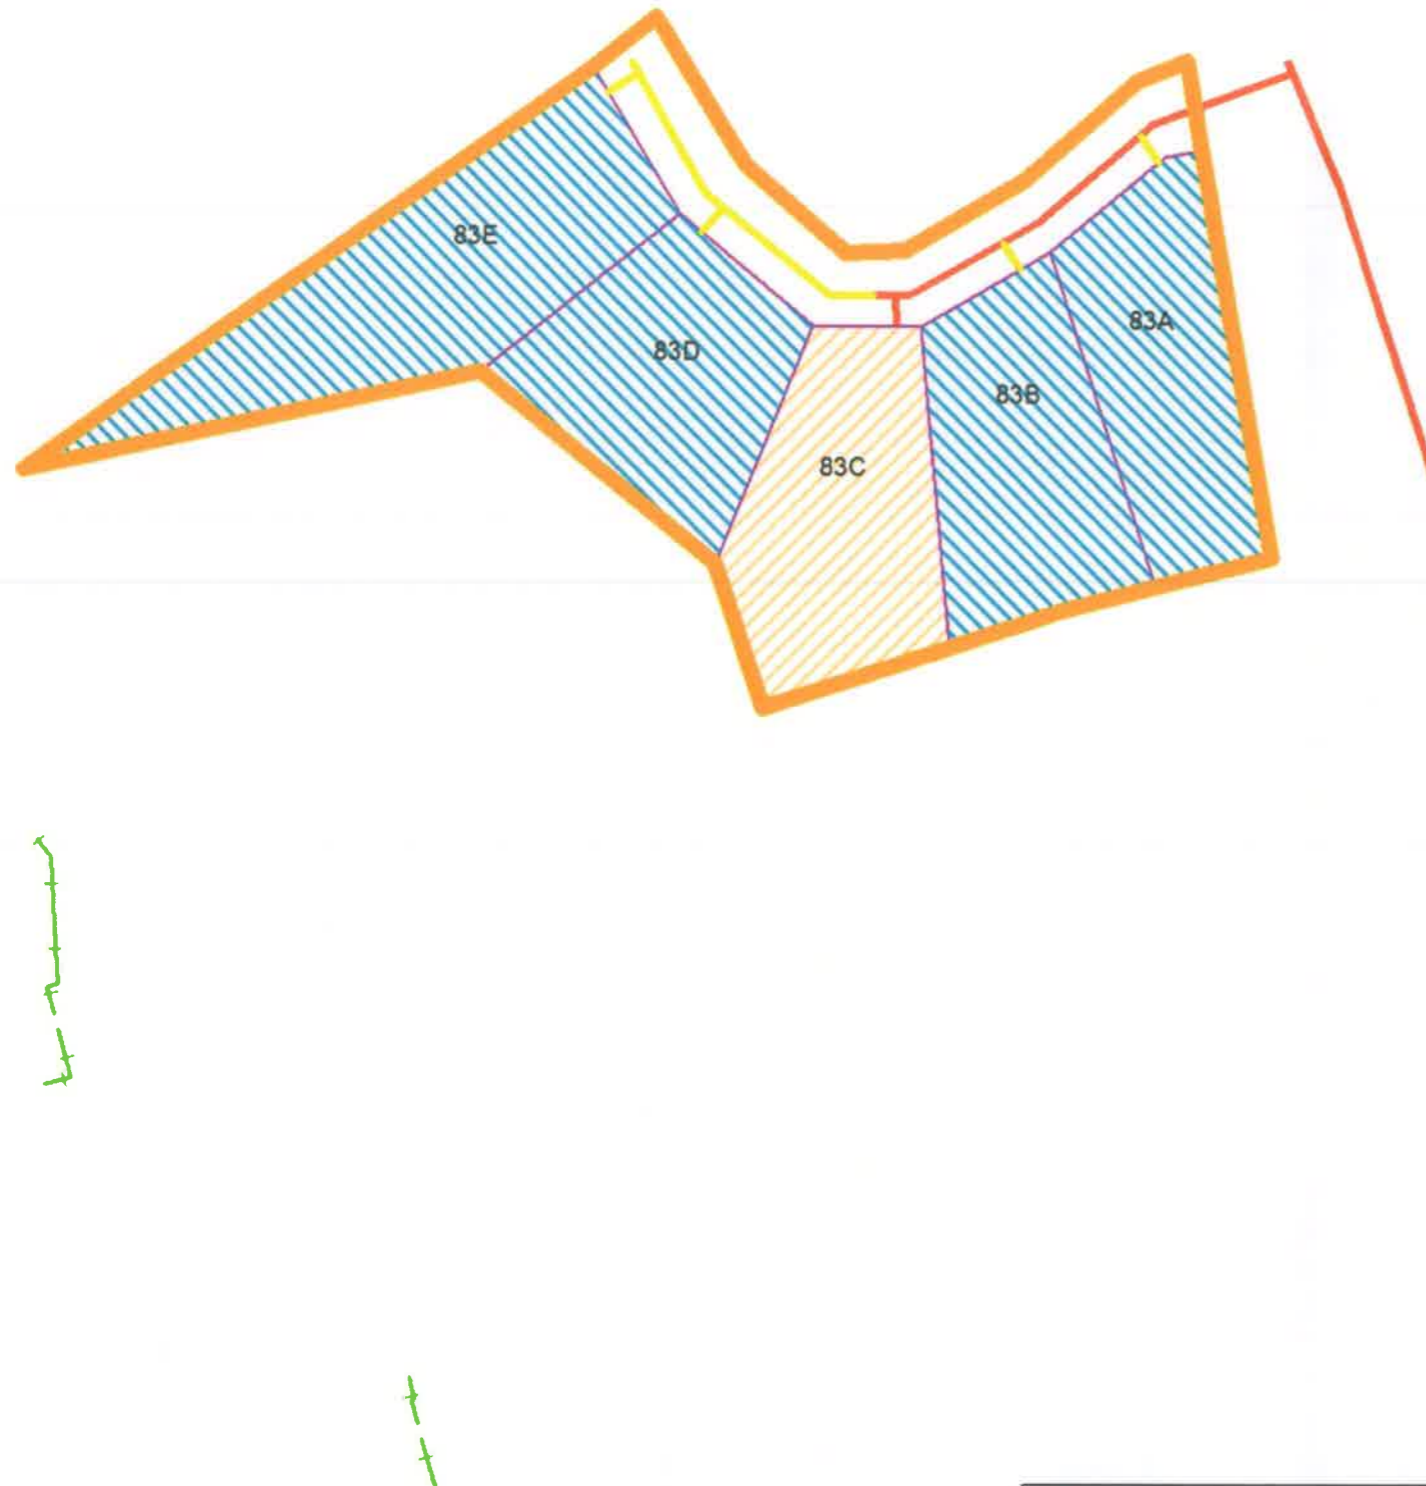

Projekto rengimo data: 2013-10-01

Rengėjų parašai:

AB „Lietuvos dujos“ Panevėžio filialo
Inžinerinio skyriaus
Vadovaujantysis inžinierius
Vaidotas Busas

Inžinerinis skyrius

AB „Lietuvos dujos“ Panevėžio filialo
Naujų vartotojų skyriaus
Vadovaujantysis inžinierius
Andrius Dagys

Naujų vartotojų skyrius



GIS © AB „Lietuvos dujos“ Panevėžio filialas



Koordinatų sistema LKS-94