

Projekto pavadinimas: Vidutinio slėgio dujotiekis Pušaloto g., Panevėžio m.


Informacija apie projektą:

- Esamas dujotiekis
- 2015 m. planuojamas statyti dujotiekis, ilgis - 240 m
- Vėlesniais metais planuojamas statyti dujotiekis, ilgis - 285 m

Vartotojams dujofikuoti reikalingas dujų sistemos ilgis L_{kvart} - 525 m

- 2015 m. dujofikuojami potencialūs buitiniai vartotojai - 4 vnt.
- Vėlesniais metais dujofikuojami potencialūs buitiniai vartotojai - 12 vnt.
- Kvartalui priklausantys sklypai, kurie nelaikomi potencialiais vartotojais
- Naujas kvartalas

Viso kvartale dujofikuojama potencialių buitinių vartotojų n_b - 16 vnt
Vienam potencialiam buitiniam vartotojui tenkantis vidutinis dujų istemos ilgis (metrais)
 $L_{\text{kvart}}/n_b = 32,81$ m

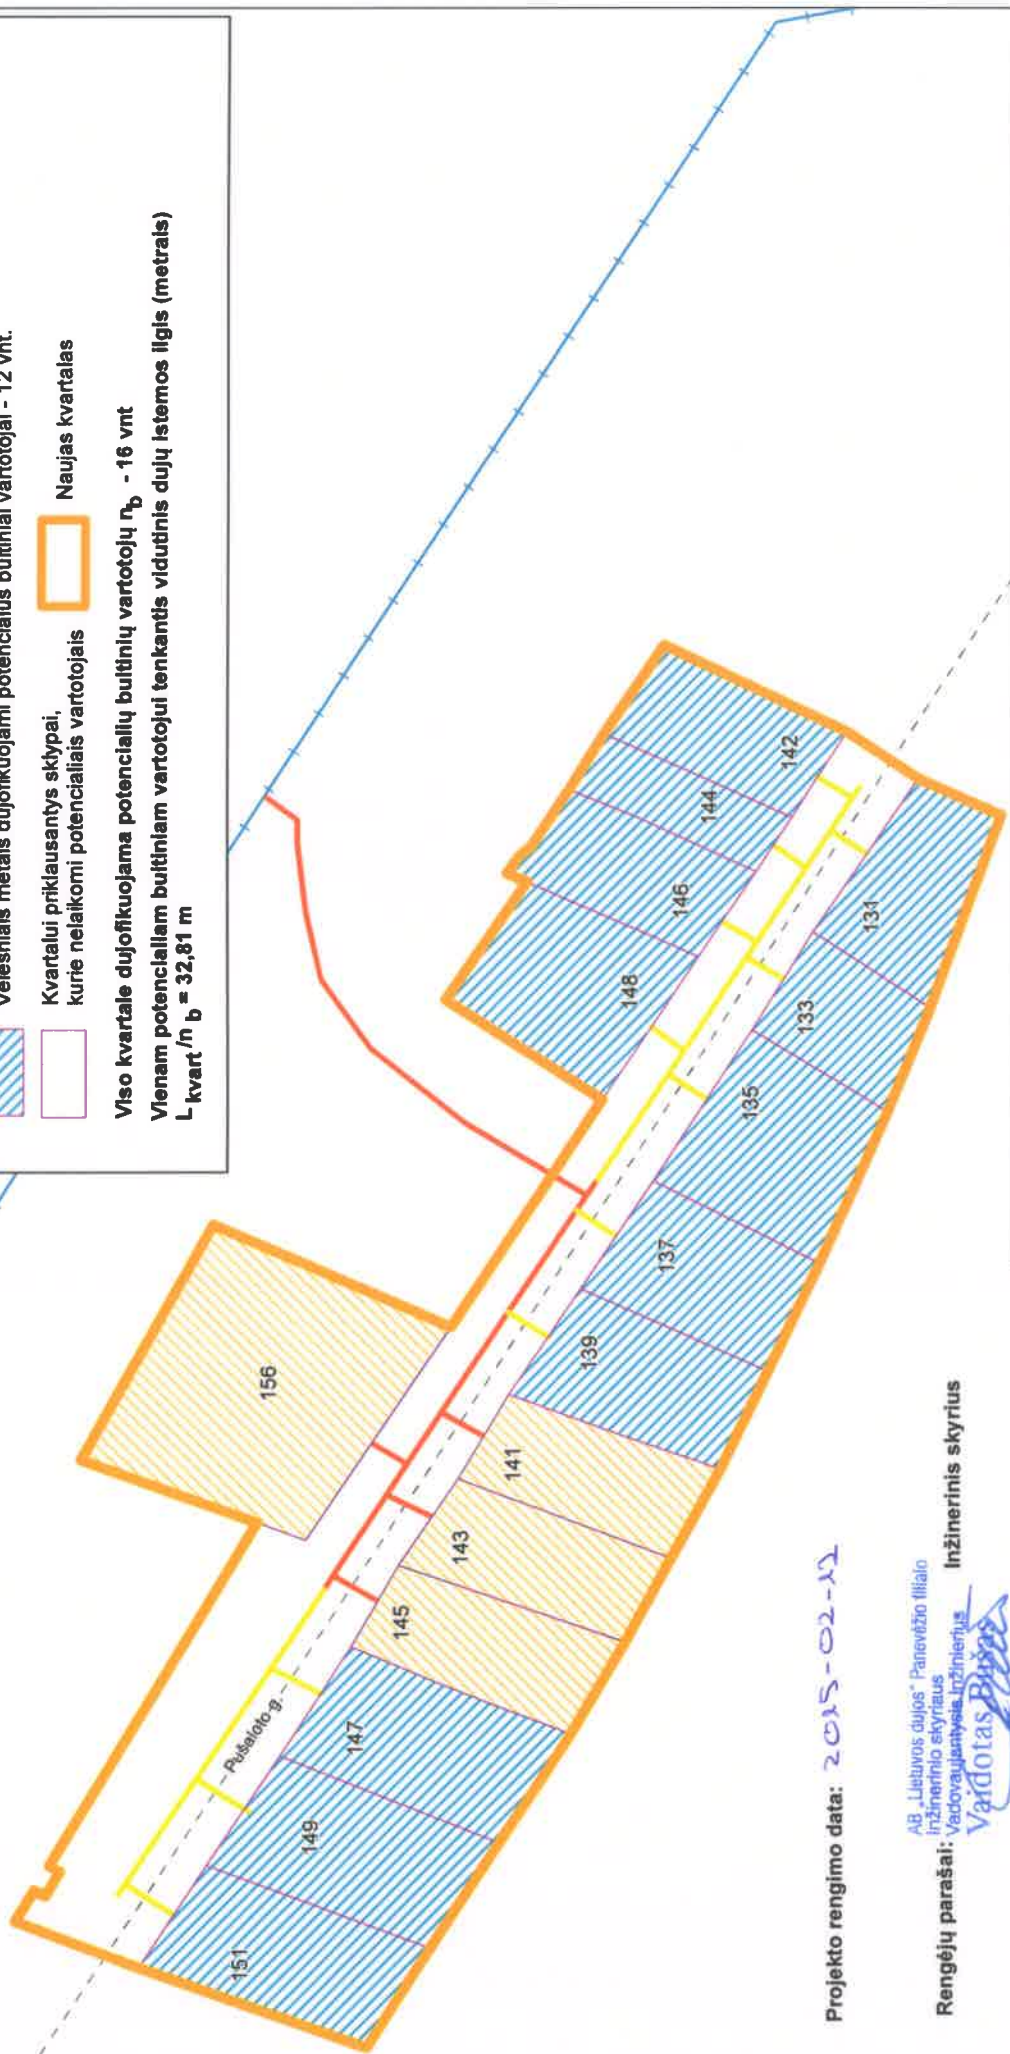

Projekto rengimo data: 2015-02-12

AB „Lietuvos dujos“ Panevėžio filialo
Inžinerinio skyriaus
Inžinerinis skyrius

Vaidotas Buiša

AB „Lietuvos dujos“ Panevėžio filialo
Naujų vartotojų skyriaus
vadovaujantysis inžinierius
Andrius Damaševičius

Naujų vartotojų skyrius



GIS © AB „Lietuvos dujos“ Panevėžio filialas



Koordinatų sistema LKS-94