




Projekto pavadinimas: Vidutinio slėgio dujotiekis Stetiškių g., Panevėžio m.

Informacija apie projektą:  Esamas dujotiekis
 2013 m. planuojamas statyti dujotiekis, ilgis - 418 m
 Vėlesniais metais planuojamas statyti dujotiekis, ilgis - 180 m

Vartotojams dujofikuoti reikalingas dujų sistemos ilgis L_{kvart} - 598 m


 2013 m. dujofikuojami potencialūs buitiniai vartotojai - 2 vnt.

 Vėlesniais metais dujofikuojami potencialūs buitiniai vartotojai - 20 vnt.

 Kvartalui priklausantys sklypai, kurie nelaikomi potencialiais vartotojais  Naujas kvartalas

Viso kvartale dujofikuojama potencialių buitinių vartotojų n_b - 22 vnt

Vienam potencialiam buitiniam vartotojui tenkantis vidutinis dujų sistemos ilgis (metrais) $L_{\text{kvart}} / n_b = 27,2 \text{ m}$

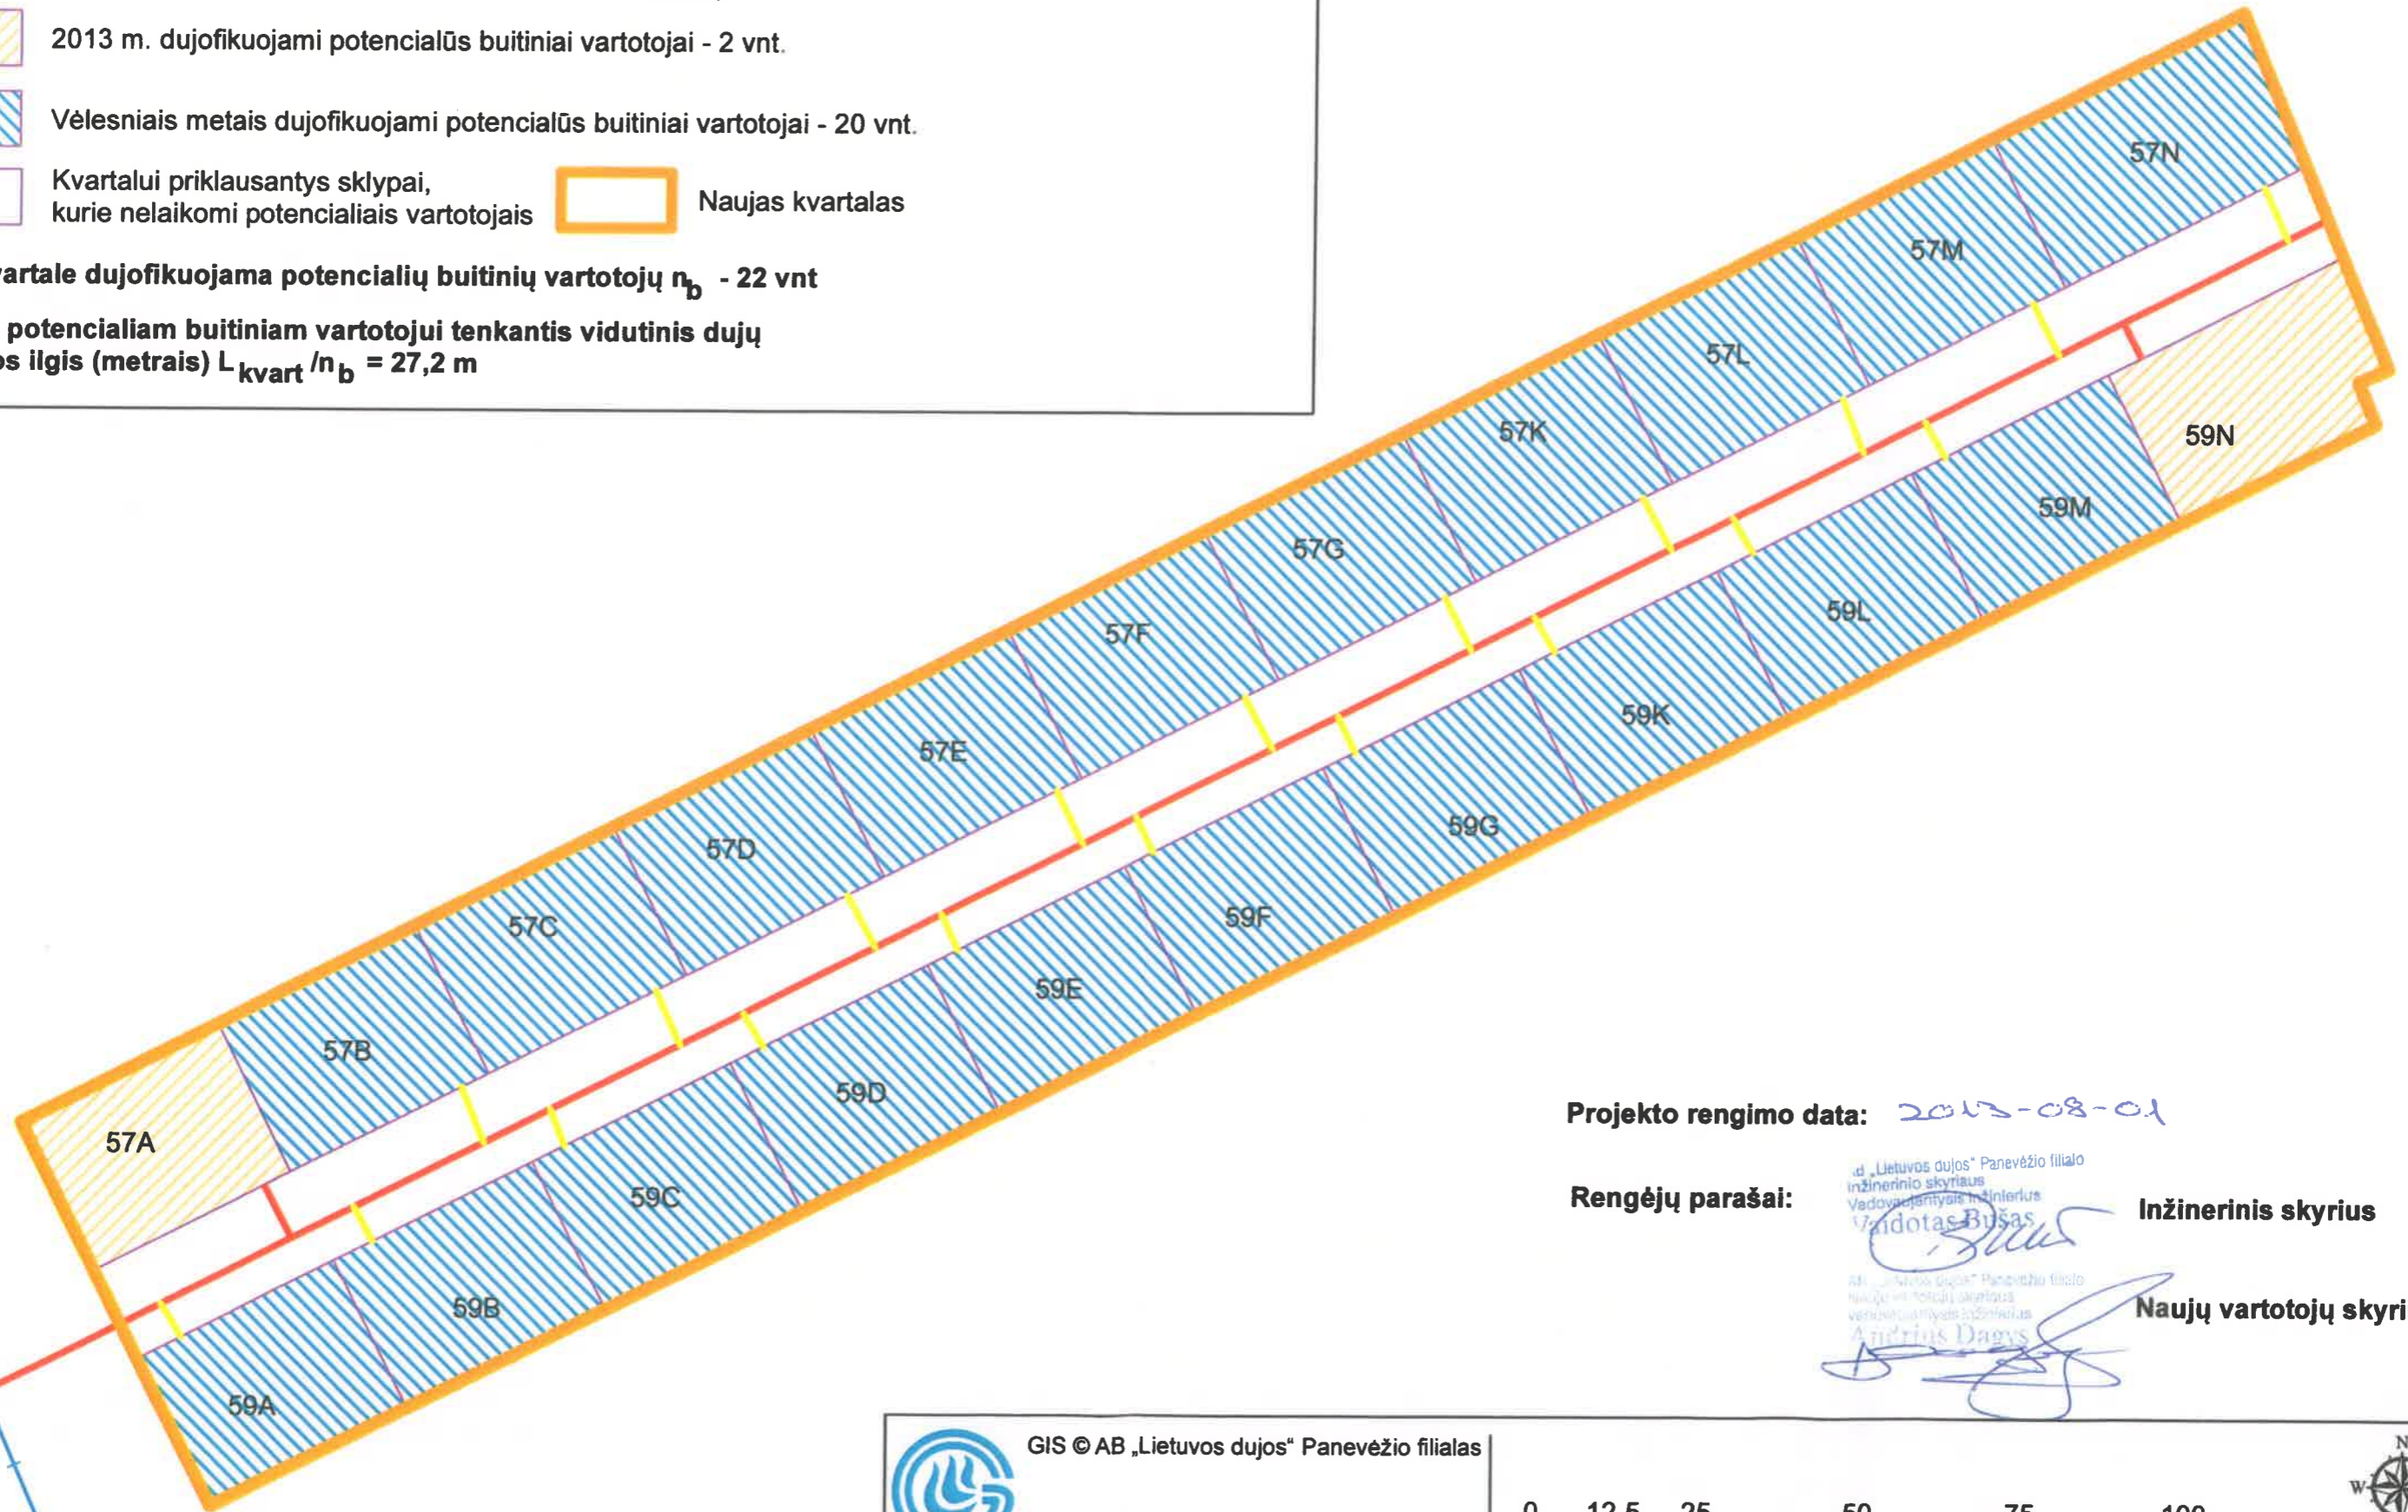

Projekto rengimo data: 2013-08-01

Rengėjų parašai:

AB „Lietuvos dujos“ Panevėžio filialo
inžinerinio skyriaus
Vadovas inžinierius
Vidotas Bušas

Inžinerinis skyrius

AB „Lietuvos dujos“ Panevėžio filialo
naujų vartotojų skyriaus
Vadovas inžinierius
Andrius Dagys

Naujų vartotojų skyrius



GIS © AB „Lietuvos dujos“ Panevėžio filialas

0 12,5 25 50 75 100 M



Koordinatų sistema LKS-94