

Projekto pavadinimas: Mūsų stiegio dujotiekis J.Šiaučiono g., Panevėžio m.


Informacija apie projektą:

- Esamas dujotiekis
- 2015 m. planuojamas statyti dujotiekis, ilgis - 47 m
- Vėlesniais metais planuojamas statyti dujotiekis, ilgis - 70 m

Vartotojams dujofikuoti reikalingas dujų sistemos ilgis L_{kvart} - 117 m

- 2015 m. dujofikuojami potencialūs buitiniai vartotojai - 1 vnt.
- Vėlesniais metais dujofikuojami potencialūs buitiniai vartotojai - 4 vnt.
- Kvartalui priklausantys sklypai, kurie nelaikomi potencialiais vartotojais
- Naujas kvartalas

Viso kvartale dujofikuojama potencialių buitinių vartotojų n_b - 5 vnt.
Vienam potencialiam buitiniam vartotojui tenkantis vidutinis dujų istemos ilgis (metrais)
 $L_{kvart}/n_b = 23,40$ m

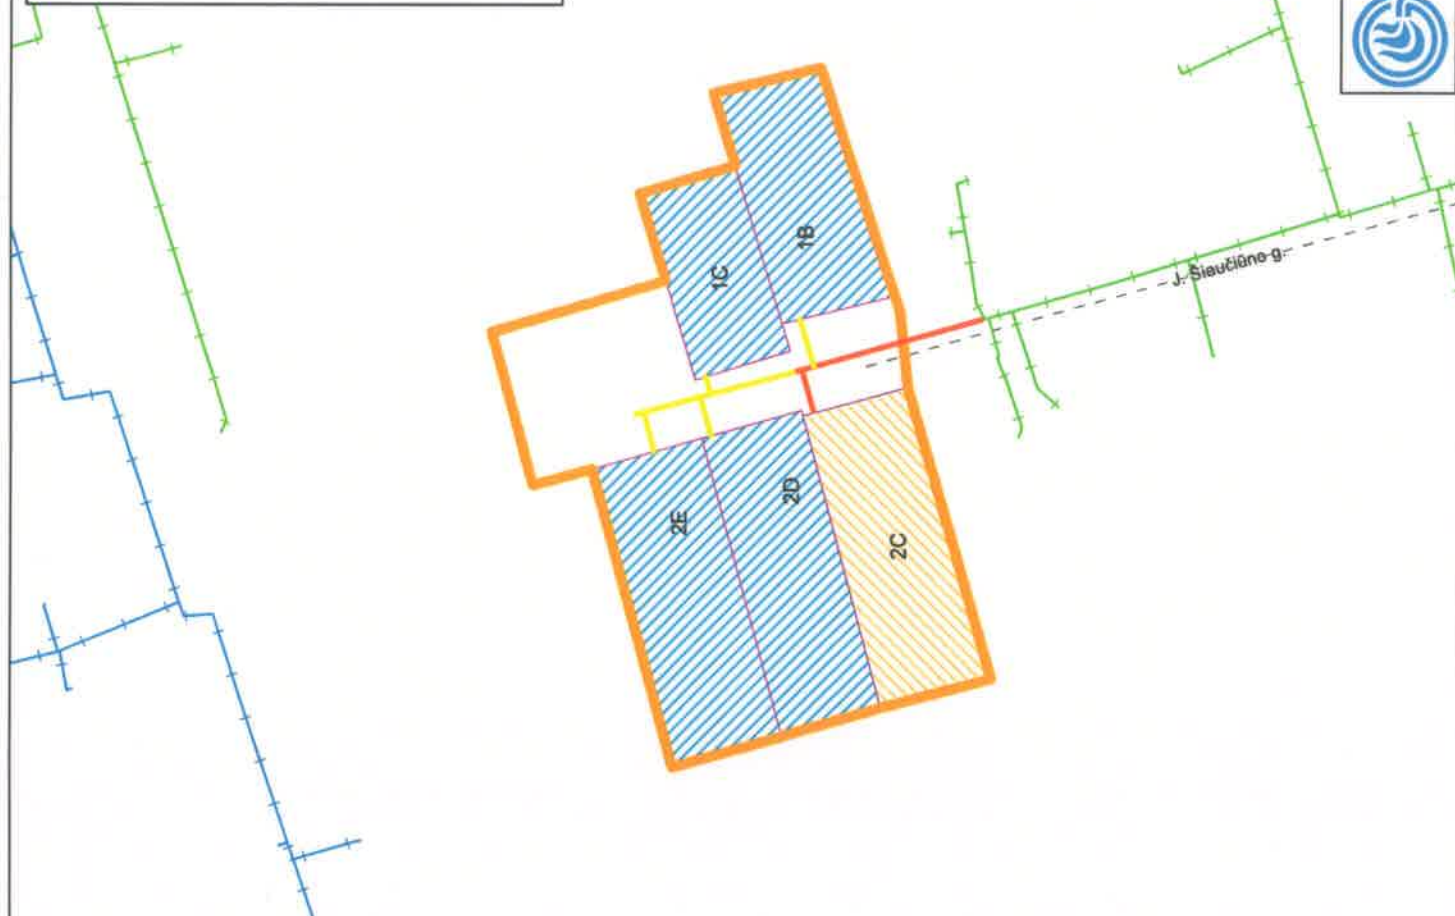

Projekto rengimo data: 2024-10-27

Rengėjų parašai:

AB „Lietuvos dujos“ Panevėžio filialo
Inžinerinio skyriaus
vadovaujantis inžinierius
Vaidotas Dągys
Inžinerinis skyrius

Naujų vartotojų skyrius

AB „Lietuvos dujos“ Panevėžio filialo
Naujų vartotojų skyriaus
vadovaujantis inžinierius
Andrius Dągys



GIS © AB „Lietuvos dujos“ Panevėžio filialas



Koordinatų sistema LKS-94