

Projekto pavadinimas:

Vidutinio slėgio dujotiekis J. Tilvyčio g., Panevėžyje

Informacija apie projektą


- Esamas dujotiekis
- 2011 m. planuojamas statyti dujotiekis, ilgis - 222 m
- Vėlesniais metais planuojamas statyti dujotiekis, ilgis - 93 m

**Vartotojams dujofikuoti reikalingos dujų sistemos ilgis,
 $L_{\text{kvart}} = 315 \text{ m}$**

- 2011 m. dujofikuojami potencialūs buitiniai vartotojai - 5 vnt.
- Vėlesniais metais dujofikuojami potencialūs buitiniai vartotojai - 5 vnt.
- Kvartalui priklausantys sklypai

**Viso kvartale dujofikuojama potencialių buitinių vartotojų,
 $n_b = 10 \text{ vnt.}$**

Vienam potencialiam buitiniam vartotojui tenkantis vidutinis dujų sistemos ilgis (metrais) $L_{\text{kvart}}/n_b = 31,5 \text{ m}$

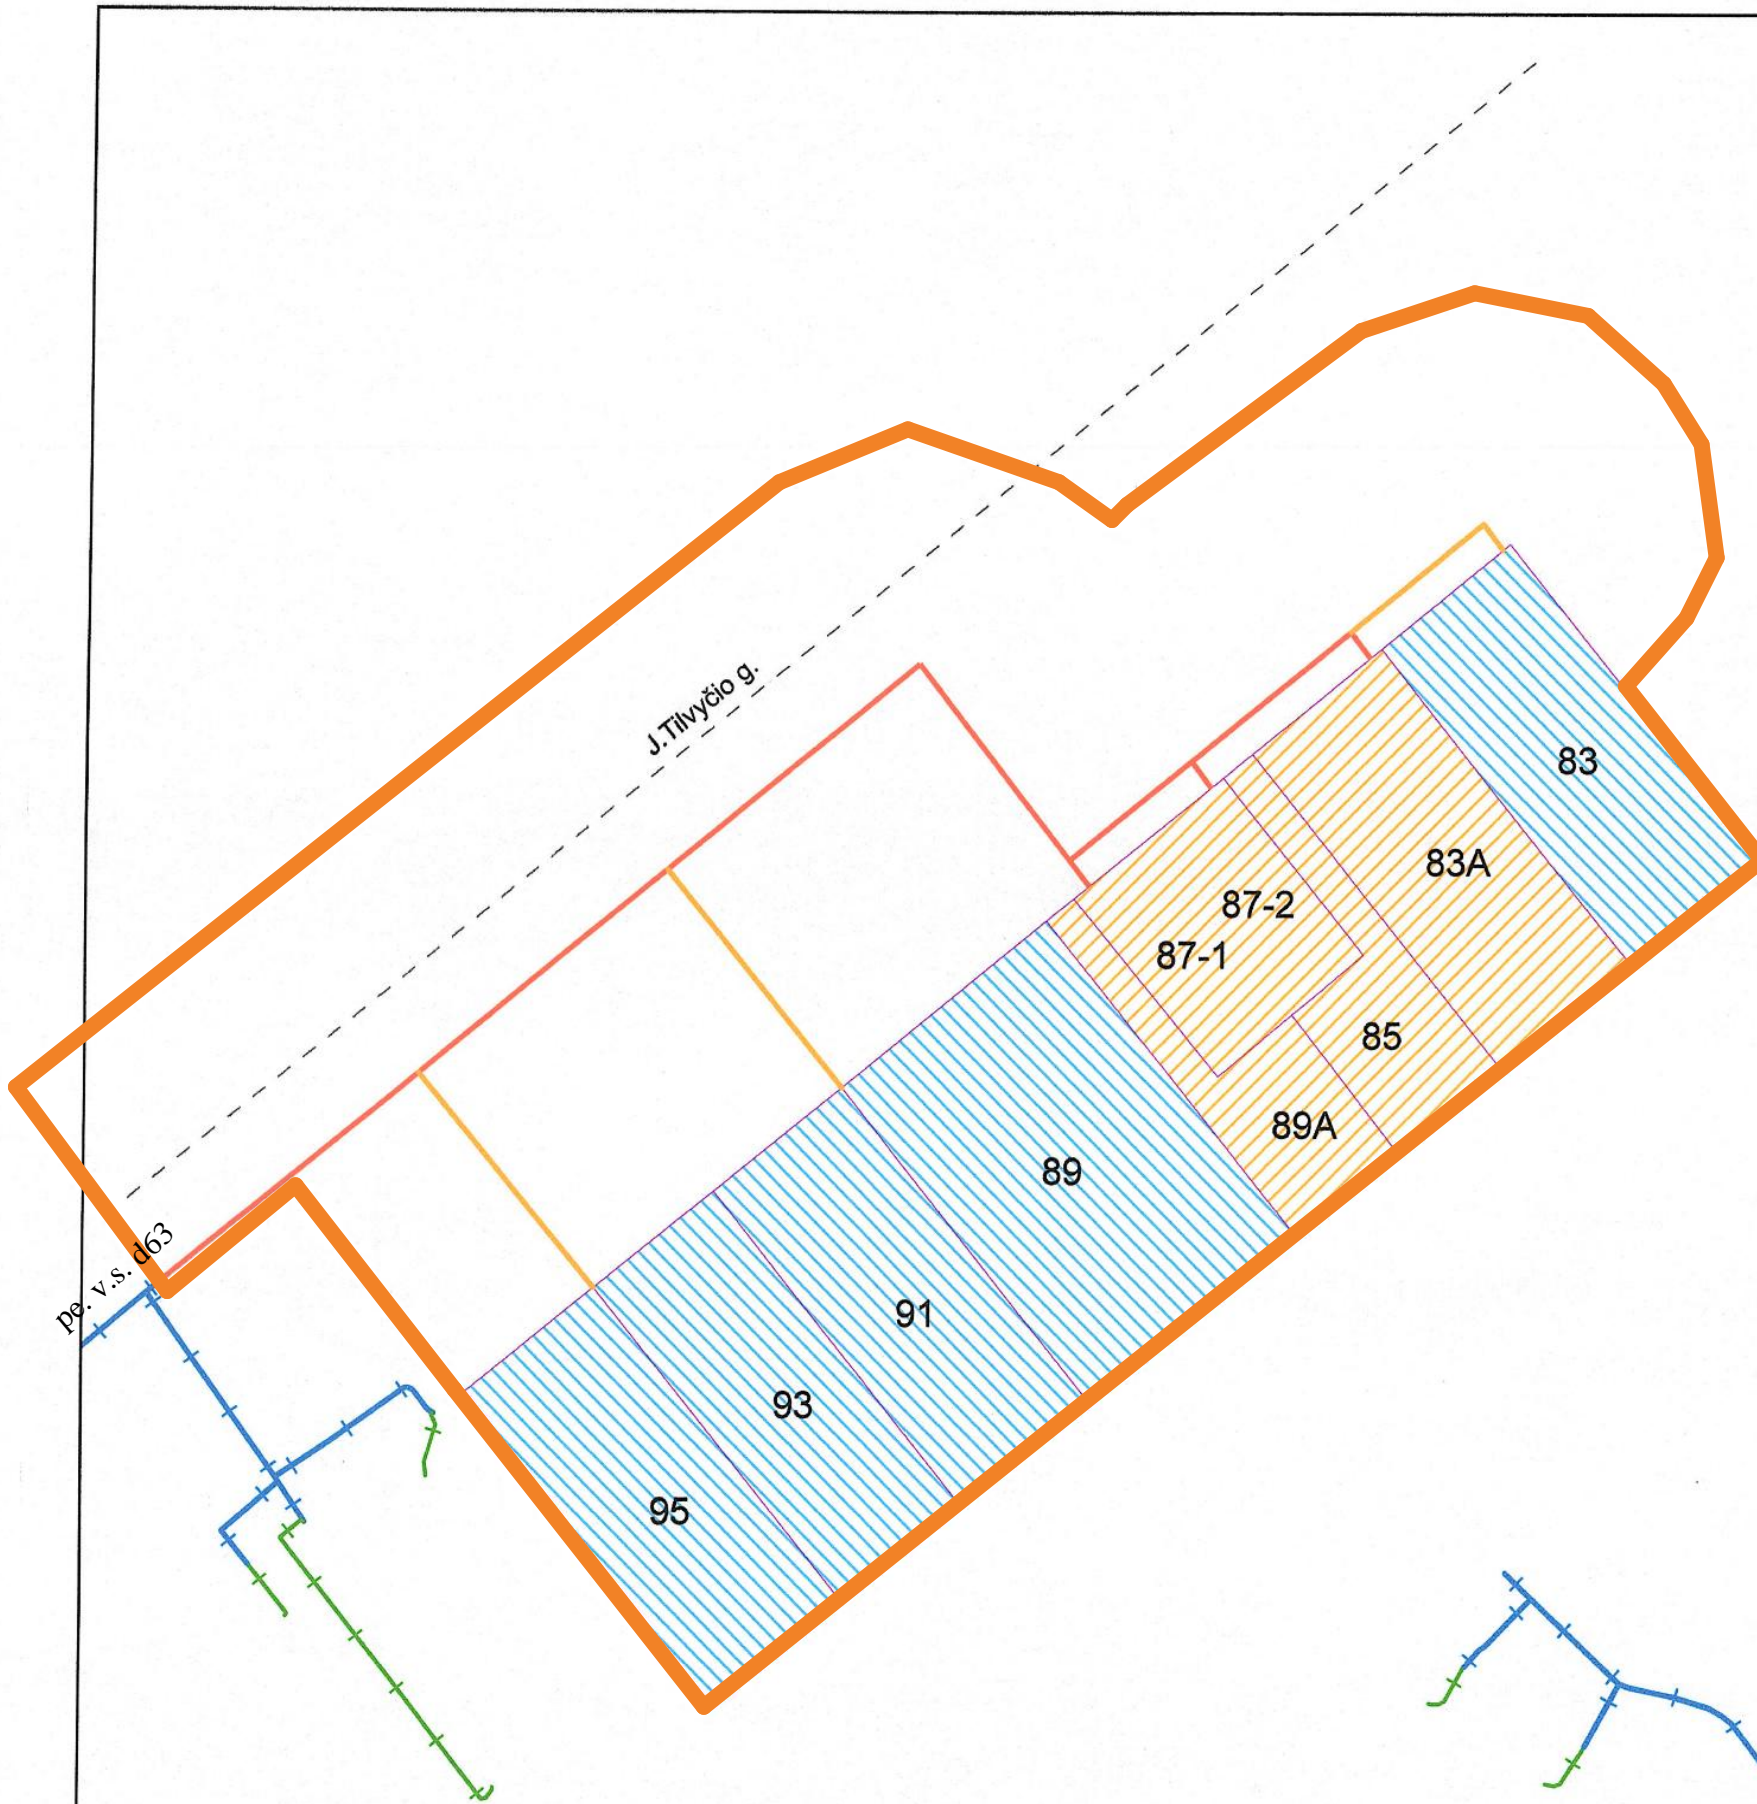

Projekto rengimo data: 2011-04-15

Rengėjų parašai:

AB „Lietuvos dujos“ Panevėžio filialo
Inžinerinio skyriaus
Vadovaujantis inžinierius
Vaidotas Buška


Inžinerinis skyrius

AB „Lietuvos dujos“ Panevėžio filialo
Naujų vartotojų skyriaus
Vadovaujantis inžinierius
Andrius Dagys

Naujų vartotojų skyrius



GIS © AB „Lietuvos dujos“ Panevėžio filialas

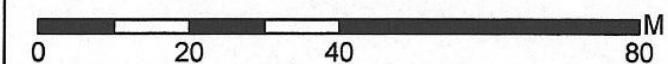

Koordinatų sistema - LKS-94