








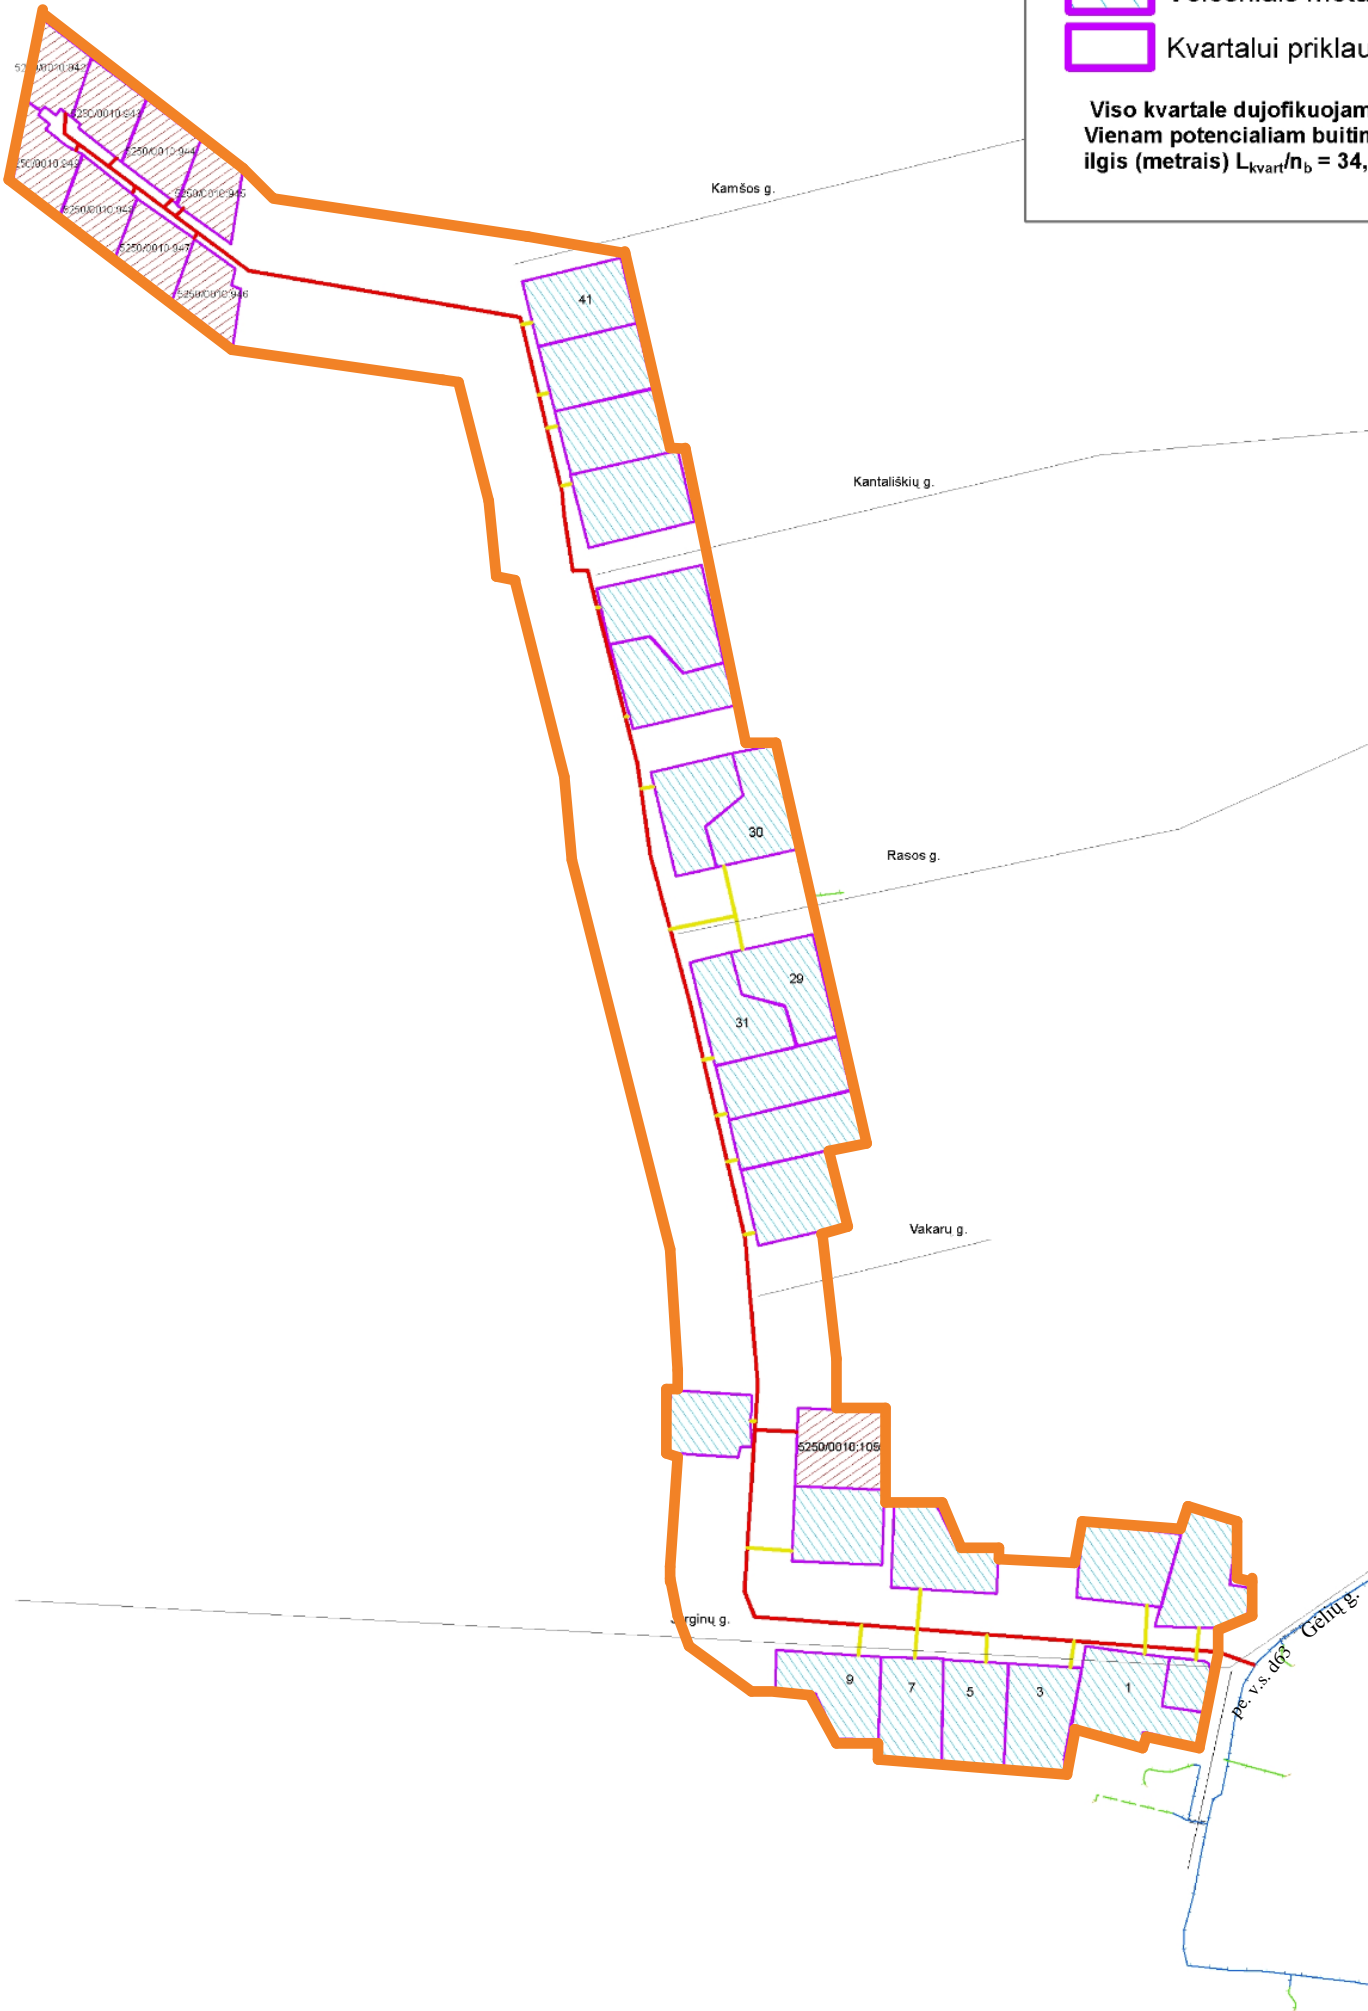
Projekto pavadinimas:
Vidutinio slėgio dujotiekis į gyvenamuosius namus Mitkūnų k., Ringaudų sen., Kauno rajone

Informacija apie projektą:

-  Naujas kvartalas
 -  Esamas dujotiekis
 -  2010 m. planuojamas statyti dujotiekis, ilgis - 1175 m
 -  Vėlesniais metais planuojamas statyti dujotiekis, ilgis - 248 m
- Vartotojams reikalingos dujų sistemos ilgis L_{kvart} - 1423m**

-  2010 m. dujofikuojami potencialūs buitiniai vartotojai - 17 vnt.
-  Vėlesniais metais dujofikuojami potencialūs buitiniai vartotojai - 24 vnt.
-  Kvartalui priklausantys sklypai, kurie nelaikomi potencialiais vartotojais

Viso kvartale dujofikuojama potencialių buitinių vartotojų, n_b - 41 vnt.
Vienam potencialiam buitiniam vartotojui tenkantis vidutinis dujų sistemos ilgis (metrais) $L_{kvart}/n_b = 34,7$ m



Projekto parengimo data: 2010-08-03

Rengėjų parašai:

Inžinerinis skyrius

Naujų vartotojų skyrius

AB „Lietuvos dujos“ Kauno filialas
Inžinerinio skyriaus
Užsakovas
Tutvydas Zaberis


AB „Lietuvos dujos“ Kauno filialas
Naujų vartotojų skyriaus
Vadovaujantis inžinierius
Juozas Jostas



AB „Lietuvos dujos“ Kauno filialas

0 70 140 280 M



Koordinacių sistema - LKS94