








Projekto pavadinimas: Vidutinio slėgio dujotiekis Vyčių g. Purienu g. ir Linkės g., Staniūnų k., Panevėžio r.


Informacija apie projektą:  Esamas dujotiekis  
 2014 m. planuojamas statyti dujotiekis, ilgis - 198 m  
 Vėlesniais metais planuojamas statyti dujotiekis, ilgis - 166 m

Vartotojams dujofikuoti reikalingas dujų sistemos ilgis  $L_{\text{kvart}}$  - 364 m

-  2014 m. dujofikuojami potencialūs buitiniai vartotojai - 2 vnt.
-  Vėlesniais metais dujofikuojami potencialūs buitiniai vartotojai - 12 vnt.
-  Kvartalui priklausantys sklypai, kurie nelaikomi potencialiais vartotojais
-  Naujas kvartalas


Viso kvartale dujofikuojama potencialių buitinių vartotojų  $n_b$  - 14 vnt.

Vienam potencialiam buitiniam vartotojui tenkantis vidutinis dujų istemos ilgis (metrais)  
 $L_{\text{kvart}} / n_b = 26,00 \text{ m}$

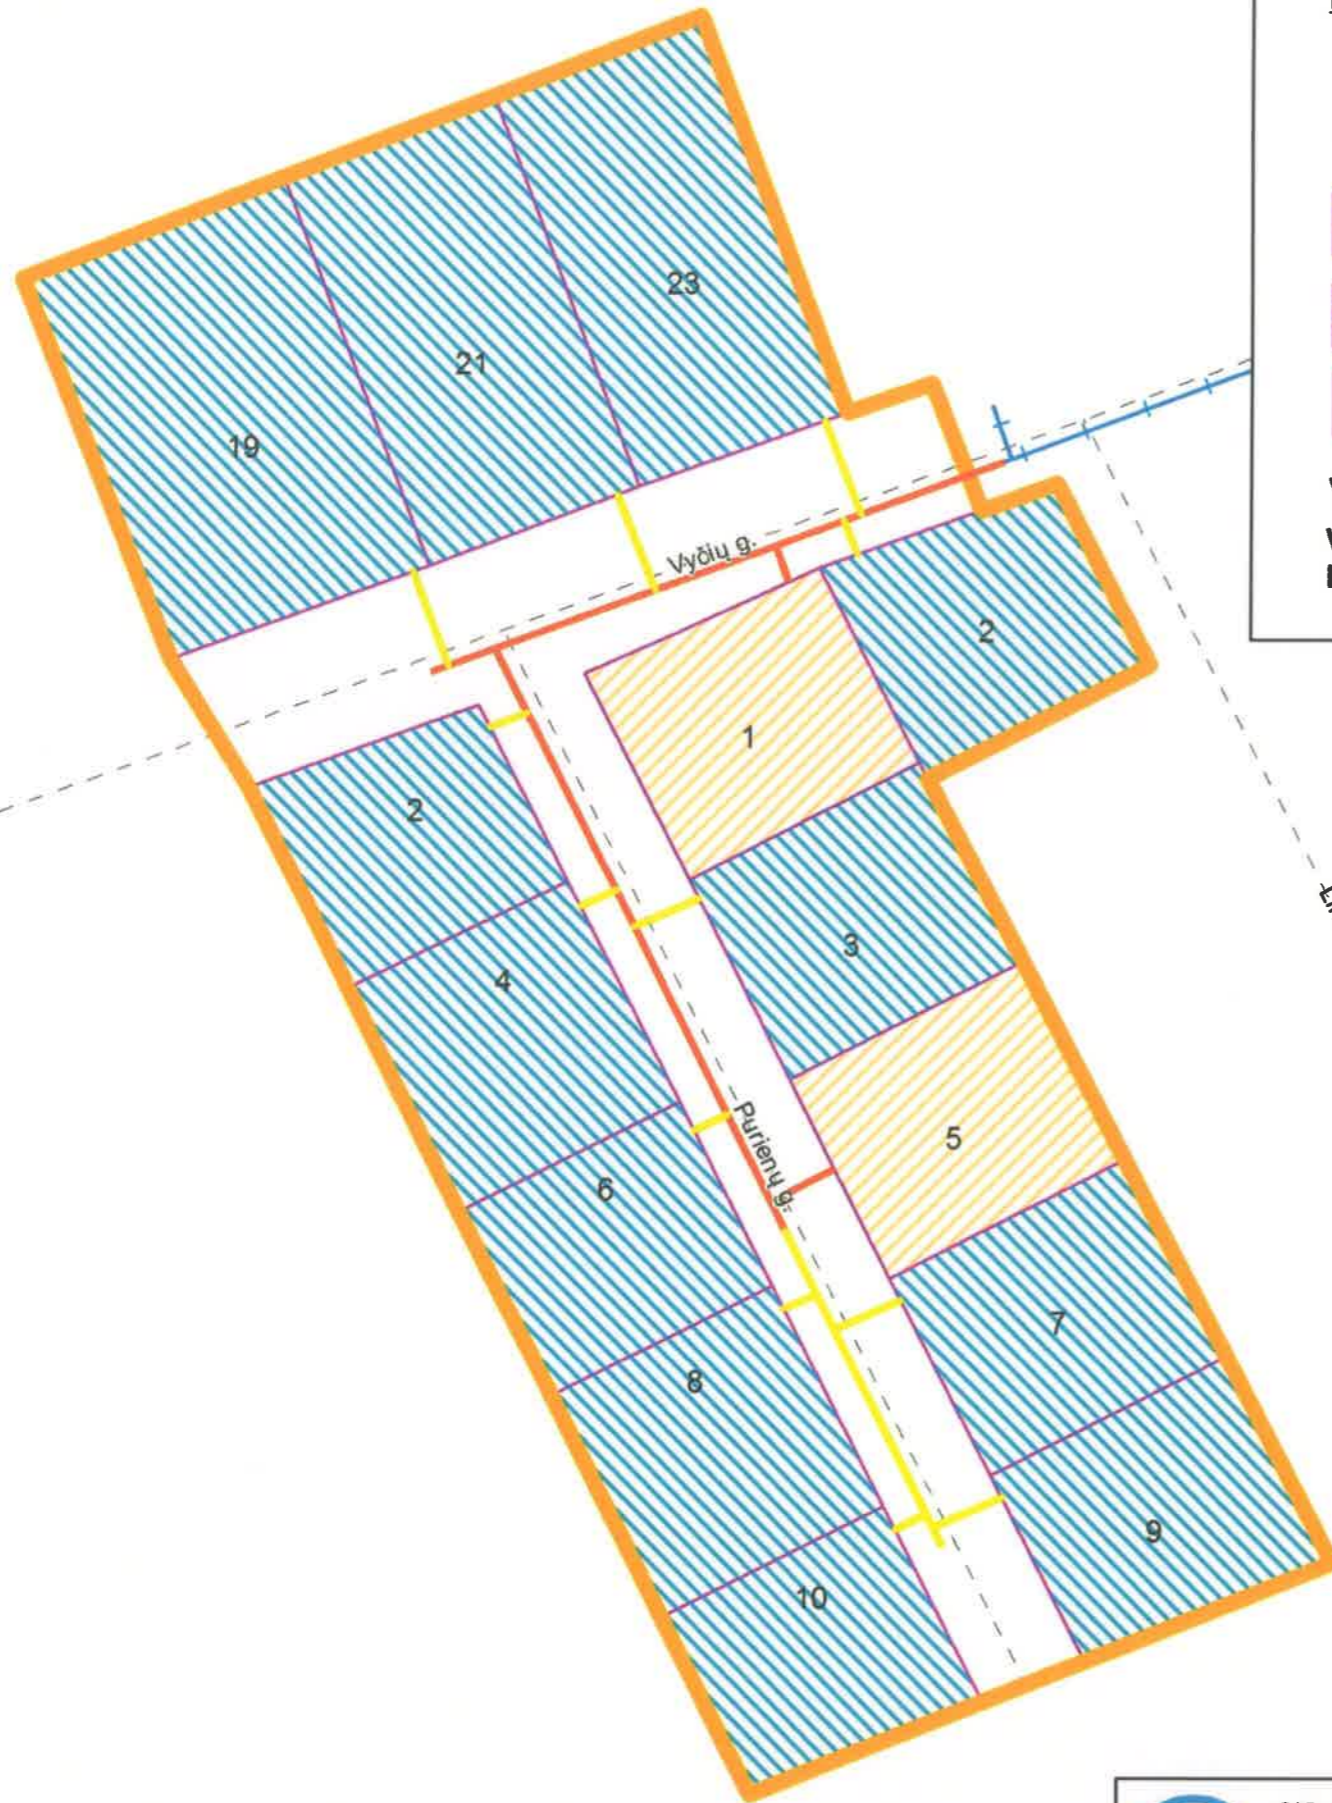


Projekto rengimo data: 2014-04-07

Rengėjų parašai:

AB „Lietuvos dujos“ Panevėžio filialo  
Inžinerinio skyriaus  
Vadovaujantis inžinierius  


Inžinerinis skyrius

AB „Lietuvos dujos“ Panevėžio filialo  
Naujų vartotojų skyriaus  
Vadovaujantis inžinierius  


Naujų vartotojų skyrius



GIS © AB „Lietuvos dujos“ Panevėžio filialas

0 12,5 25 50 75 100 M



Koordinacijų sistema LKS-94