

**Projekto pavadinimas:** Vidutinio slėgio dujotiekis Tvenkinio g. ir Žalgirio g., Šilagalio k., Panevėžio r.

**Informacija apie projektą:**

- Esamas dujotiekis
- 2014 m. planuojamas statyti dujotiekis, ilgis - 229 m
- Vėlesniais metais planuojamas statyti dujotiekis, ilgis - 80 m

**Vartotojams dujofikuoti reikalingas dujų sistemos ilgis  $L_{kvart}$  - 309 m**

2014 m. dujofikuojami potencialūs buitiniai vartotojai - 3 vnt.

Vėlesniais metais dujofikuojami potencialūs buitiniai vartotojai - 9 vnt.


Kvartalui priklausantys sklypai, kurie nelaikomi potencialiais vartotojais

Naujas kvartalas

**Viso kvartale dujofikuojama potencialių buitinių vartotojų  $n_b$  - 12 vnt.**

**Vienam potencialiam buitiniam vartotojui tenkantis vidutinis dujų istemos ilgis (metrais)**

$$L_{kvart} / n_b = 25,75 \text{ m}$$

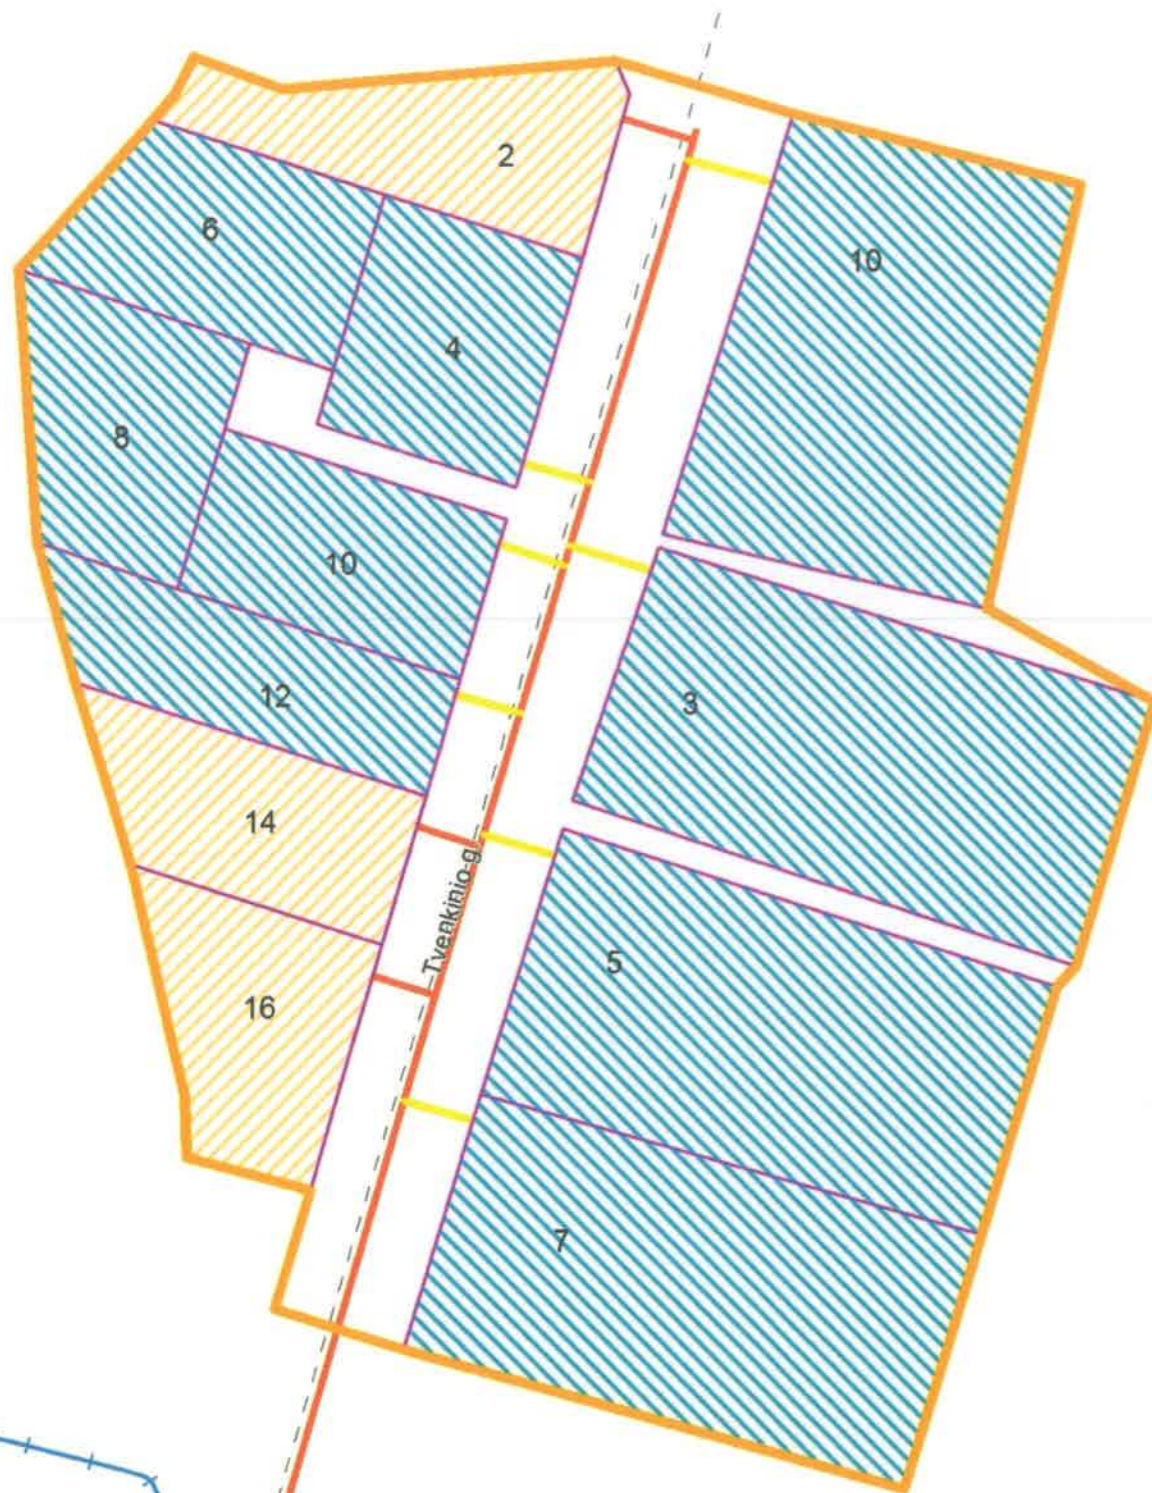

**Projekto rengimo data: 2014-02-03**

**Rengėjų parašai:**

AB „Lietuvos dujos“ Panevėžio filialo  
Inžinerinio skyriaus  
Vadovaujantysis inžinierius  
Vaidotas Bušas

**Inžinerinis skyrius**

AB „Lietuvos dujos“ Panevėžio filialo  
Naujų vartotojų skyriaus  
vadovaujantysis inžinierius  
Andrius Dągys

**Naujų vartotojų skyrius**



GIS © AB „Lietuvos dujos“ Panevėžio filialas

0 12,5 25 50 75 100 M



Koordinatų sistema LKS-94