



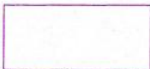

Projekto pavadinimas:

Vidutinio slėgio dujotiekis Pelėdų g., Vaivadų k., Panevėžio r.

Informacija apie projektą

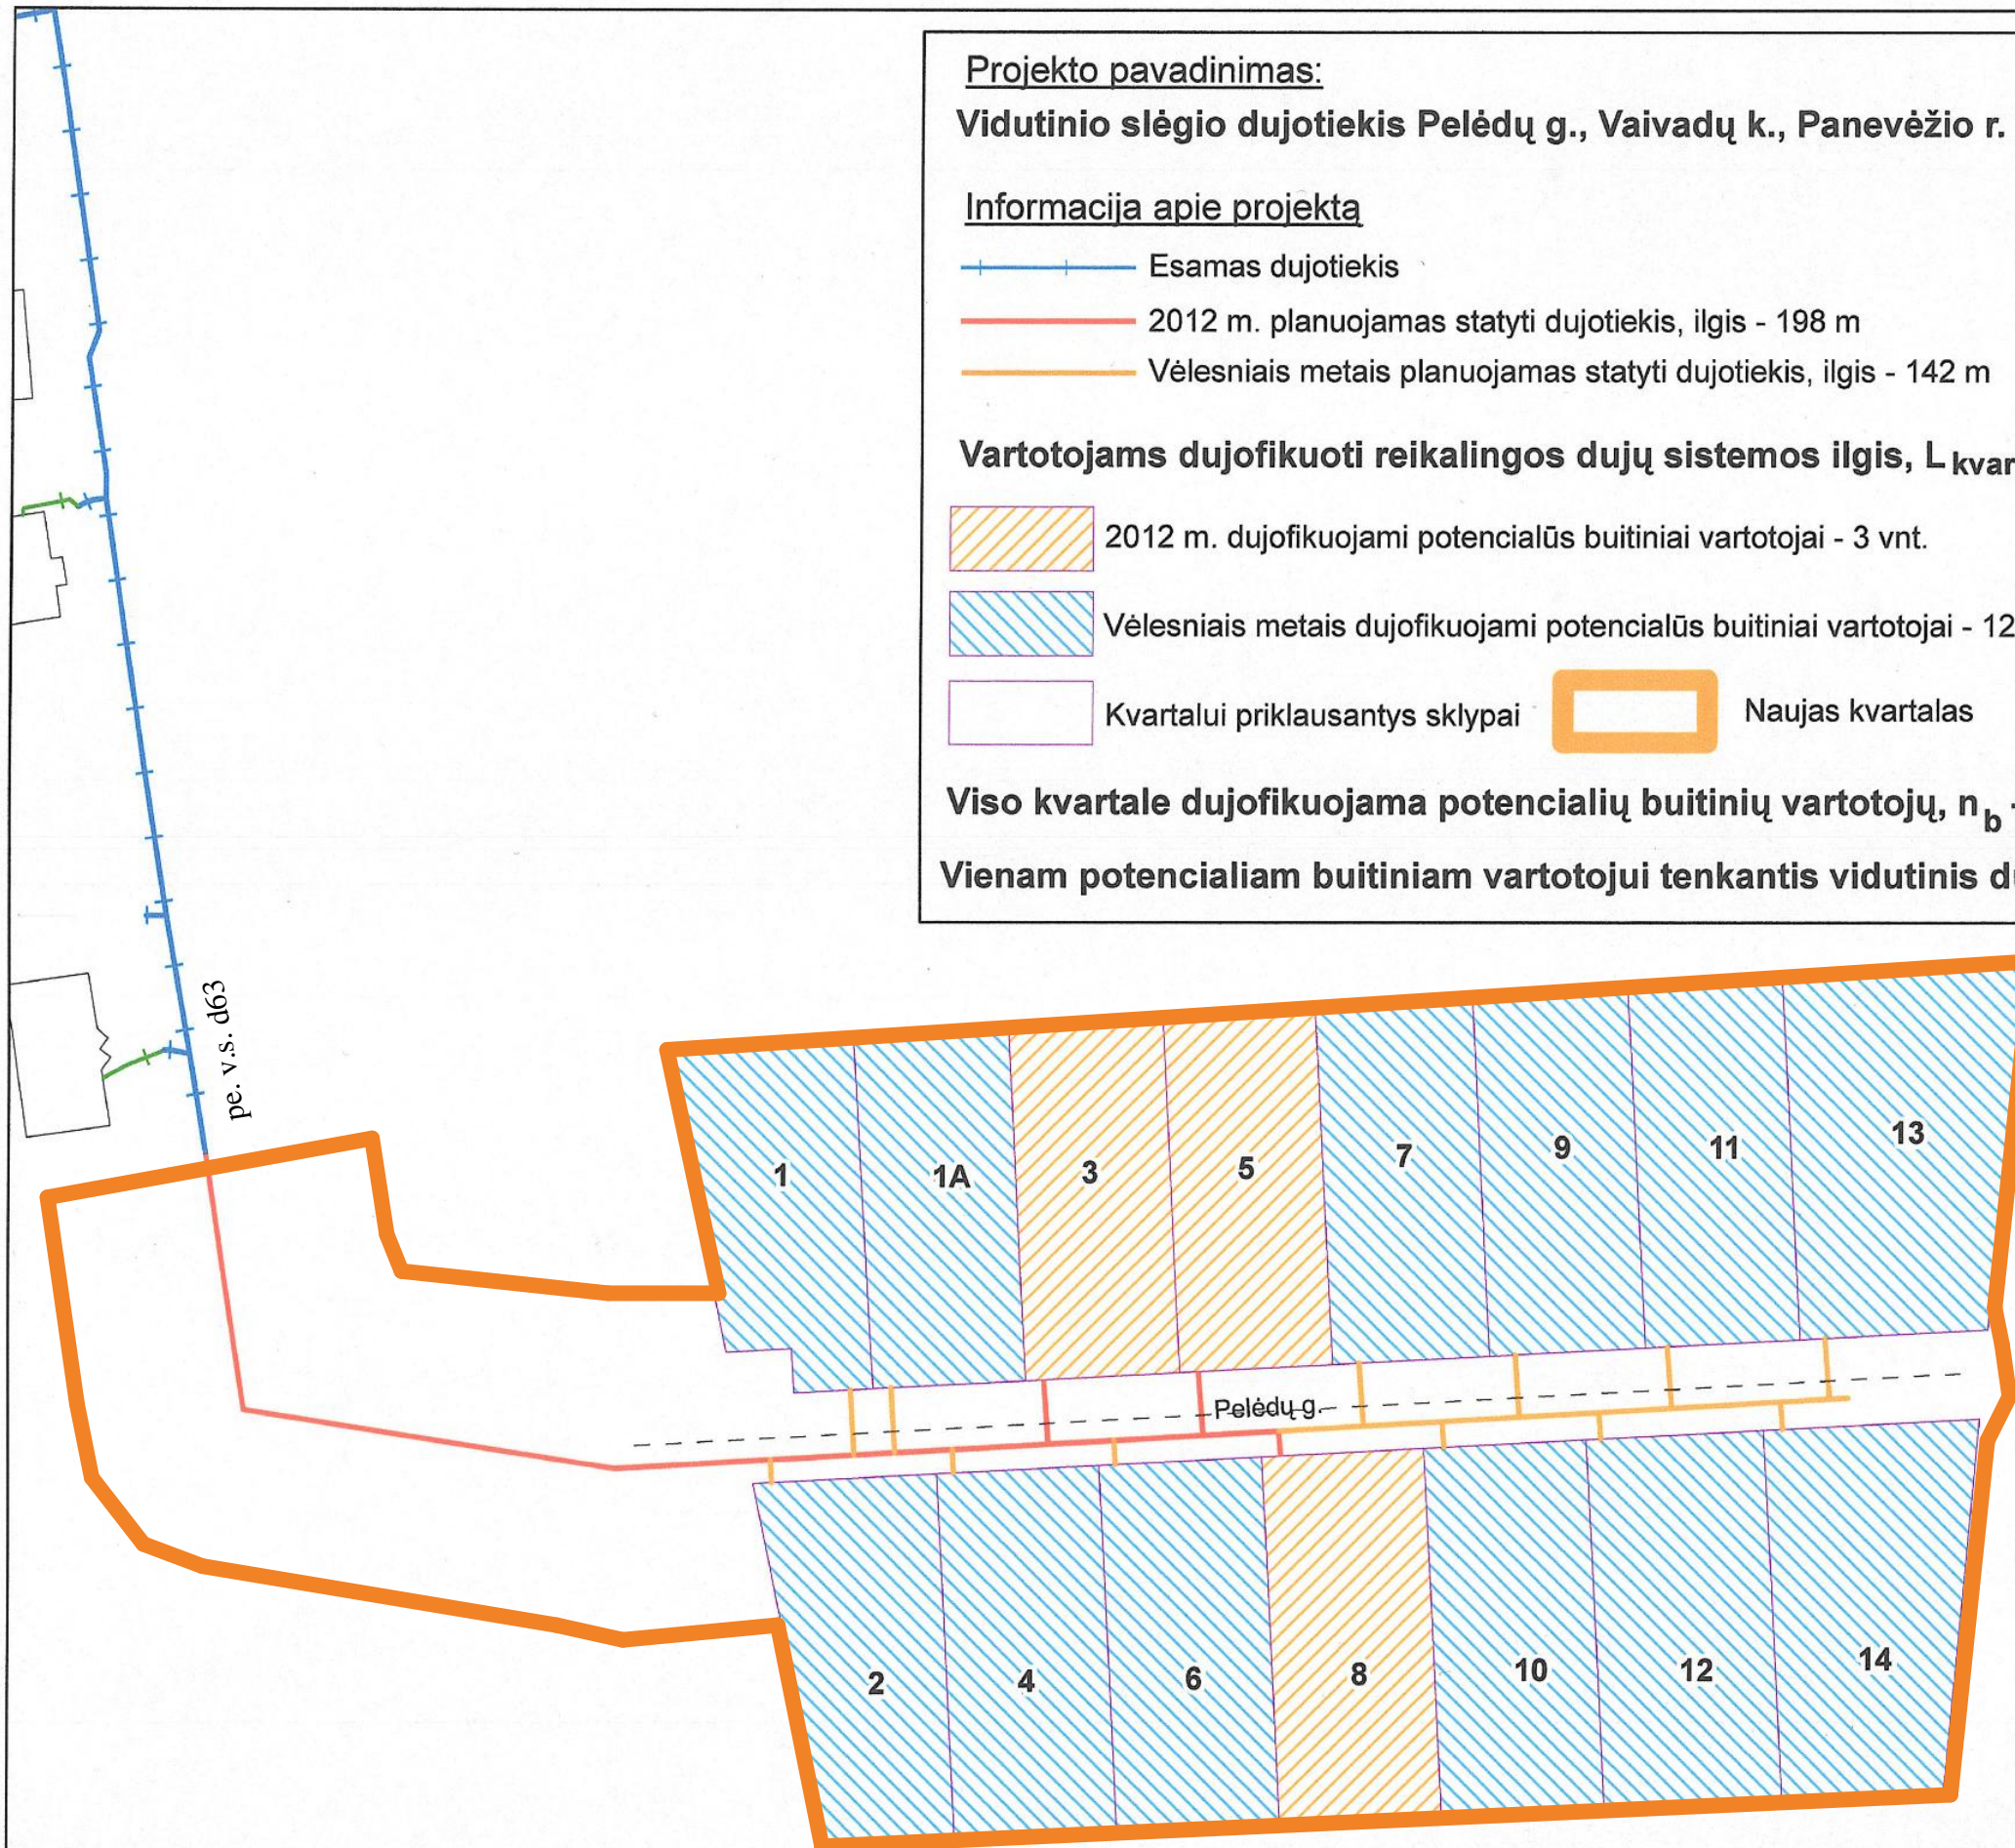
- +—+—+—+—+—+ Esamas dujotiekis
- 2012 m. planuojamas statyti dujotiekis, ilgis - 198 m
- Vėlesniais metais planuojamas statyti dujotiekis, ilgis - 142 m

Vartotojams dujofikuoti reikalingos dujų sistemos ilgis, L_{kvart} - 340 m

-  2012 m. dujofikuojami potencialūs buitiniai vartotojai - 3 vnt.
-  Vėlesniais metais dujofikuojami potencialūs buitiniai vartotojai - 12 vnt.
-  Kvartalui priklausantys sklypai
-  Naujas kvartalas

Viso kvartale dujofikuojama potencialių buitinių vartotojų, n_b - 15 vnt.

Vienam potencialiam buitiniam vartotojui tenkantis vidutinis dujų sistemos ilgis (metrais) $L_{kvart}/n_b = 23$ m




Projekto rengimo data: 2011-09-20

Rengėjų parašai:

AB „Lietuvos dujos“ Panevėžio filialo
Inžinerinio skyriaus
Vadovaujantis inžinierius

Vaidotas Bušas Inžinerinis skyrius

AB „Lietuvos dujos“ Panevėžio filialo
Naujų vartotojų skyriaus
vadovaujantis inžinierius

Andrius Dagys Naujų vartotojų skyrius