

**Projekto pavadinimas:** Vidutinio slėgio dujotiekis Janydžių g., Anykščių m.

**Informacija apie projektą:**  Esamas dujotiekis

 2014 m. planuojamas statyti dujotiekis, ilgis - 319 m

 Vėlesniais metais planuojamas statyti dujotiekis, ilgis - 191 m

**Vartotojams dujofikuoti reikalingas dujų sistemos ilgis  $L_{\text{kvart}}$  - 510 m**


 2014 m. dujofikuojami potencialūs buitiniai vartotojai - 3 vnt.

 Vėlesniais metais dujofikuojami potencialūs buitiniai vartotojai - 24 vnt.

 Kvartalui priklausantys sklypai, kurie nelaikomi potencialiais vartotojais  Naujas kvartalas

**Viso kvartale dujofikuojama potencialių buitinių vartotojų  $n_b$  - 27 vnt.**

**Vienam potencialiam buitiniam vartotojui tenkantis vidutinis dujų sistemos ilgis (metrais)  $L_{\text{kvart}}/n_b = 18,89$  m**

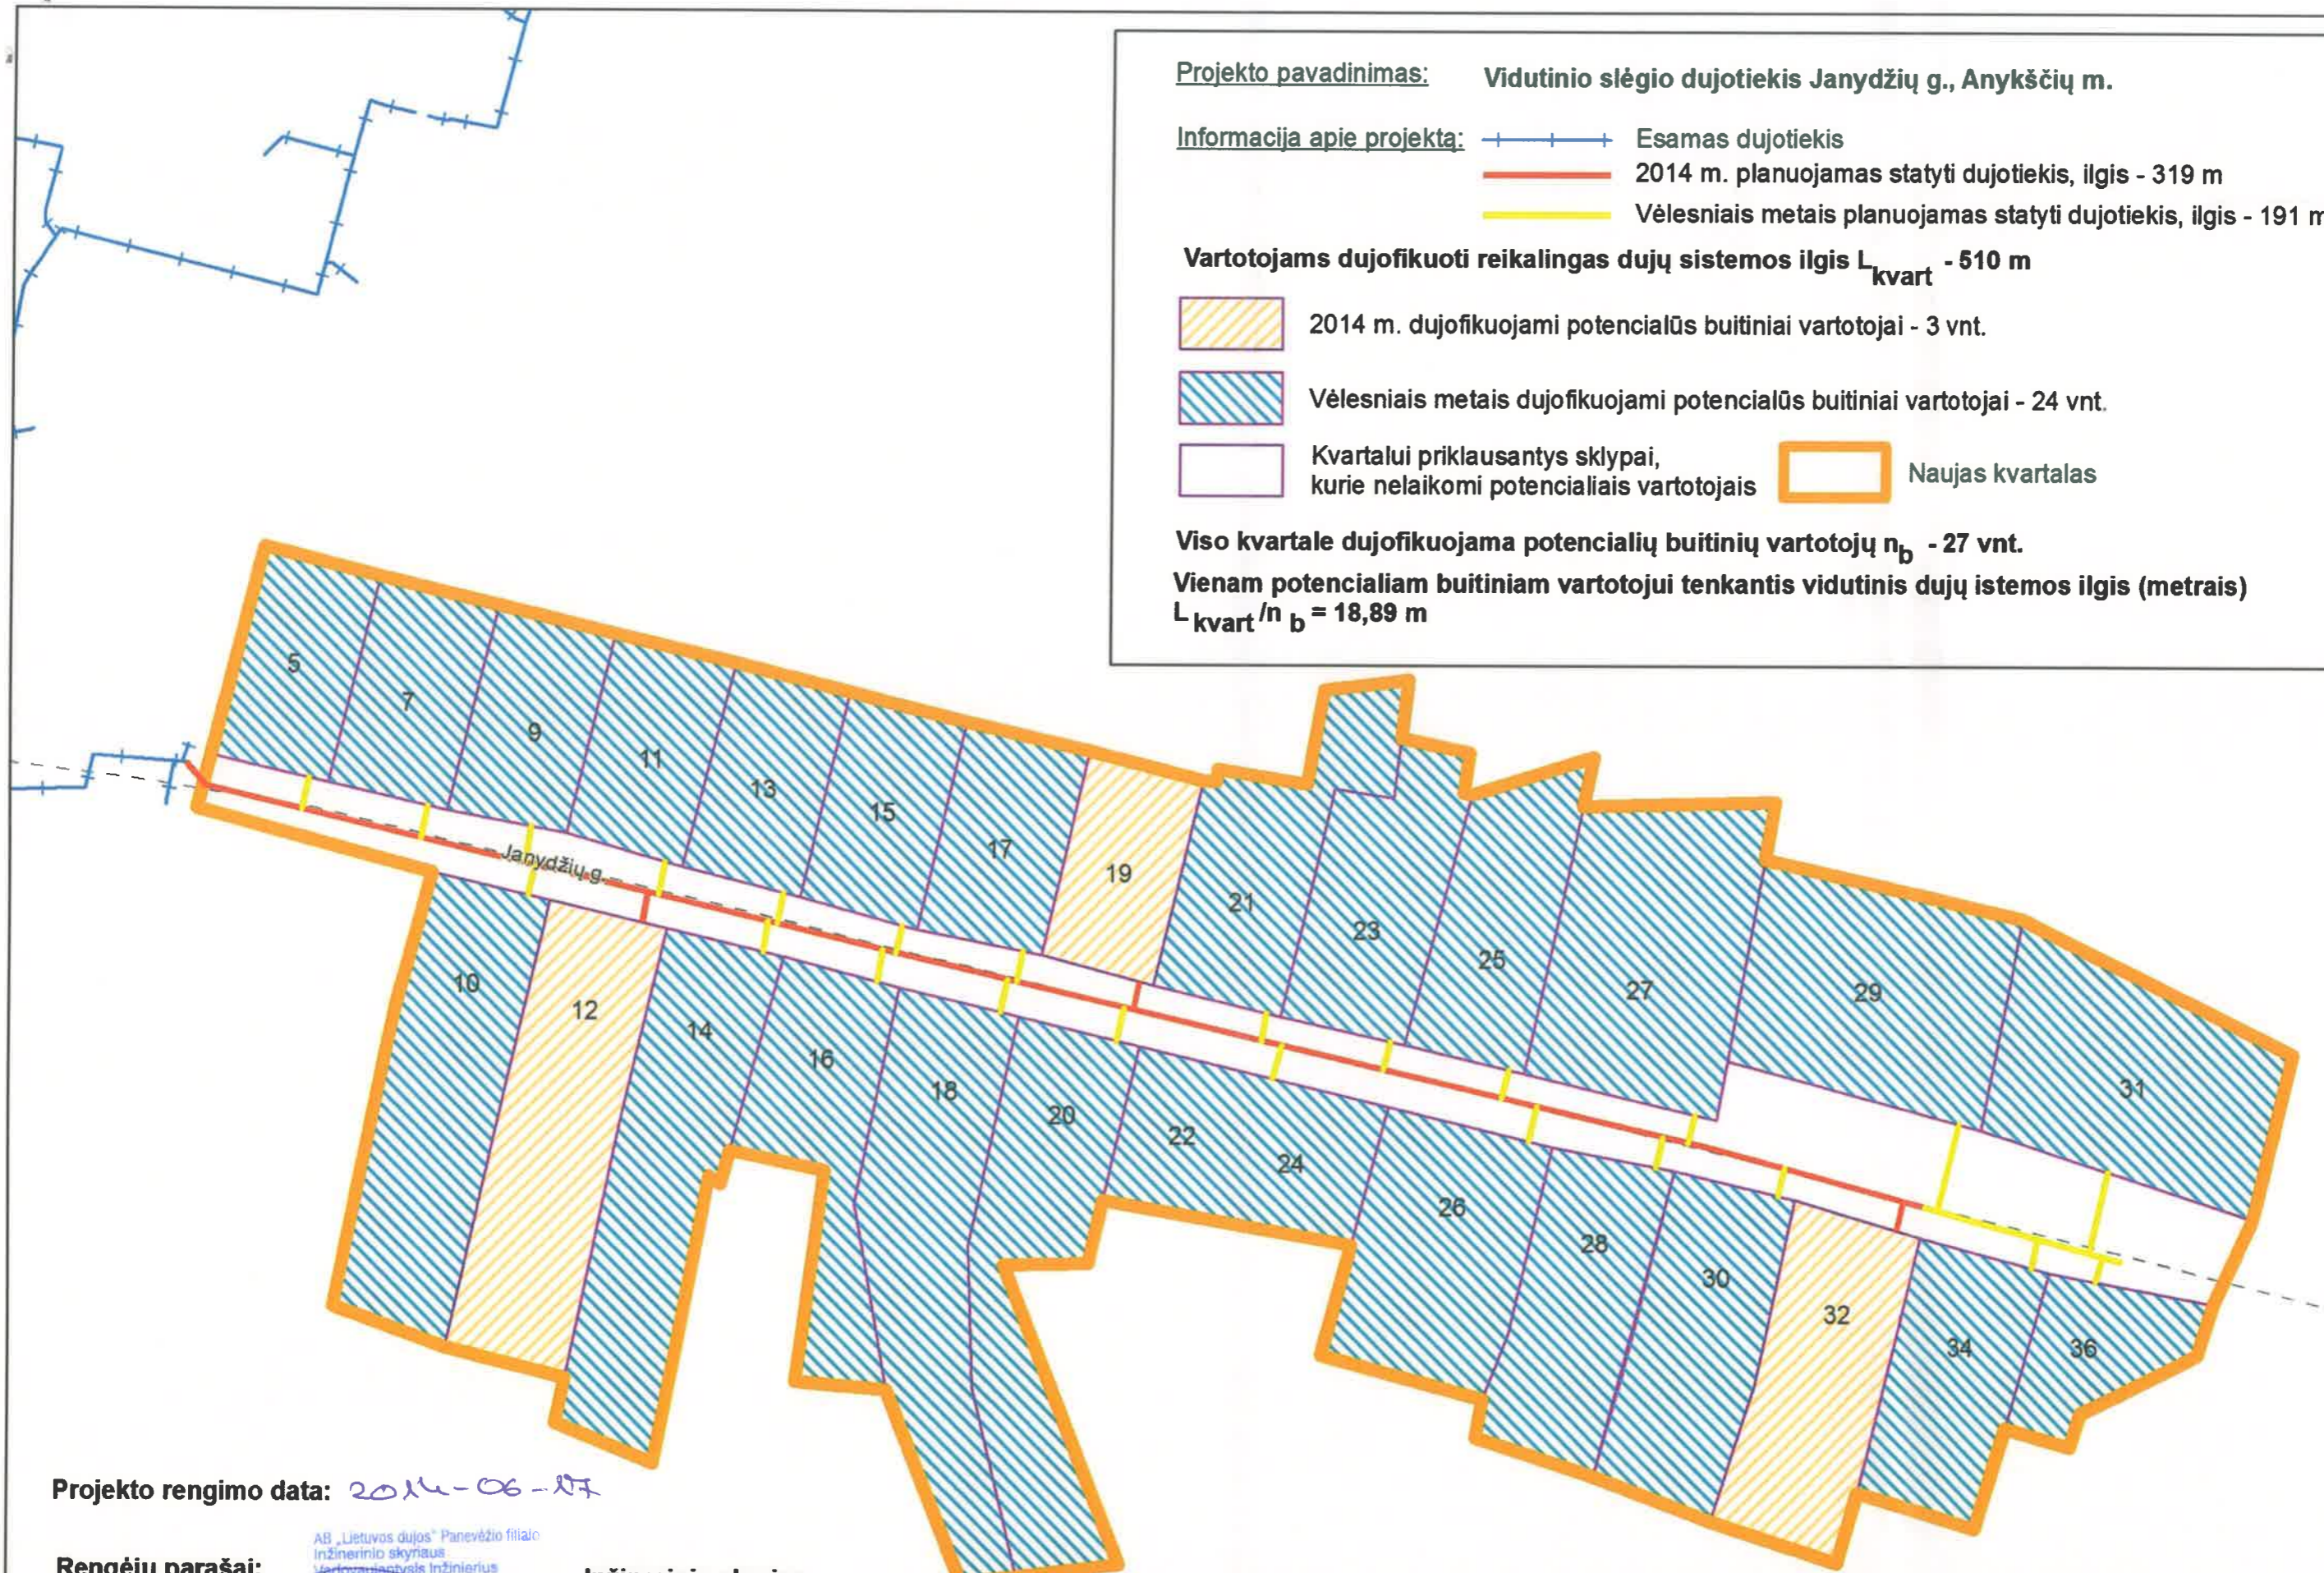

Projekto rengimo data: 2014-06-27

Rengėjų parašai:

AB „Lietuvos dujos“ Panevėžio filialo  
Inžinerinio skyriaus  
Vadovaujantis inžinierius

  
Vaidotas Bušas

Inžinerinis skyrius


AB „Lietuvos dujos“ Panevėžio filialo  
Naujų vartotojų skyriaus  
Vadovaujantis inžinierius

  
Andrius Dagys

Naujų vartotojų skyrius



GIS © AB „Lietuvos dujos“ Panevėžio filialas

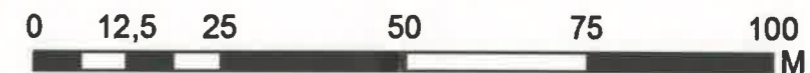

Koordinatų sistema LKS-94