








Projekto pavadinimas:

Skirstomasis vidutinio slėgio dujotiekis į gyvenamųjų namų kvartalą Tiesioji, Gėlių, Ryto, Lietuvių, Šviesos, Rasos, Žaros, Saulės gatvėmis Poderiškių k. Ringaudų sen. Kauno rajone


Informacija apie projektą:

-  Naujas kvartalas
-  Esamas dujotiekis
-  2013 m. planuojamas statyti dujotiekis, ilgis - 1763 m
-  Vėlesniais metais planuojamas statyti dujotiekis, ilgis - 3106 m

Vartotojams reikalingos dujų sistemos ilgis L_{kvart} - 4869 m

-  2013 m. dujofikuojami potencialūs būtiniai vartotojai - 13 vnt.
-  Vėlesniais metais dujofikuojami potencialūs būtiniai vartotojai - 116 vnt.
-  Kvartalui priklausantys sklypai


Viso kvartale dujofikuojama potencialių buitinių vartotojų, n_b - 129 vnt.
Vienam potencialiam buitiniam vartotojui tenkantis vidutinis dujų sistemos ilgis (metrais) $L_{kvart}/n_b = 37,74$ m

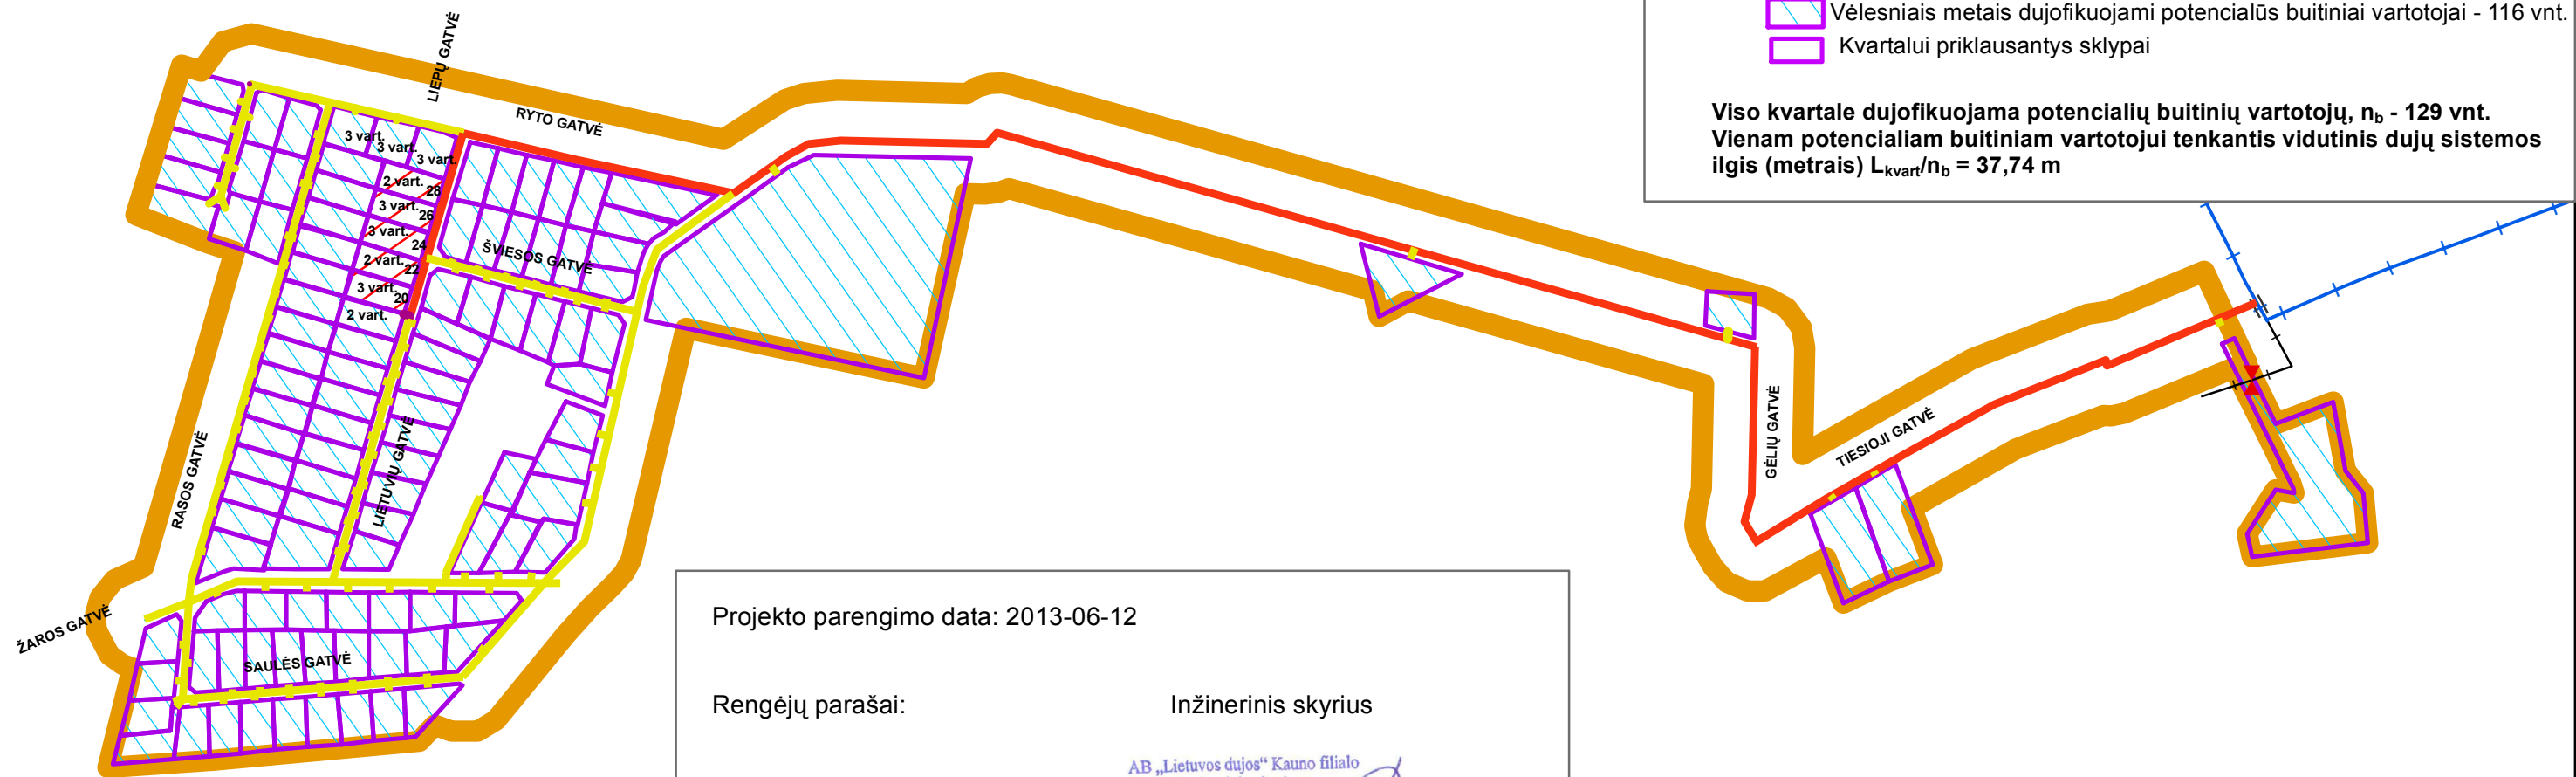

Projekto parengimo data: 2013-06-12

Rengėjų parašai:

Inžinerinis skyrius

AB „Lietuvos dujos“ Kauno filialo
Inžinerinio skyriaus
Inžinierė
Dijana Mickevičienė 

Naujų vartotojų skyrius

AB „Lietuvos dujos“ Kauno filialo
Naujų vartotojų skyriaus
Vadybininkas
Tomas Mėranas 

1:5000