

**Projekto pavadinimas:** Vidutinio slėgio dujotiekis Stoties g., Pasvalio m.


**Informacija apie projektą:**

- Esamas dujotiekis
- 2014 m. planuojamas statyti dujotiekis, ilgis - 198 m
- Vėlesniais metais planuojamas statyti dujotiekis, ilgis - 39 m

**Vartotojams dujofikuoti reikalingas dujų sistemos ilgis  $L_{\text{kvart}}$  - 237 m**

- 2014 m. dujofikuojami potencialūs buitiniai vartotojai - 1 vnt.
- Vėlesniais metais dujofikuojami potencialūs buitiniai vartotojai - 6 vnt.
- Kvartalui priklausantys sklypai, kurie nelaikomi potencialiais vartotojais
- Naujas kvartalas

**Viso kvartale dujofikuojama potencialių buitinių vartotojų  $n_b$  - 7 vnt**  
**Vienam potencialiam buitiniam vartotojui tenkantis vidutinis dujų istemos ilgis (metrais)**  
 **$L_{\text{kvart}}/n_b = 33,86$  m.**

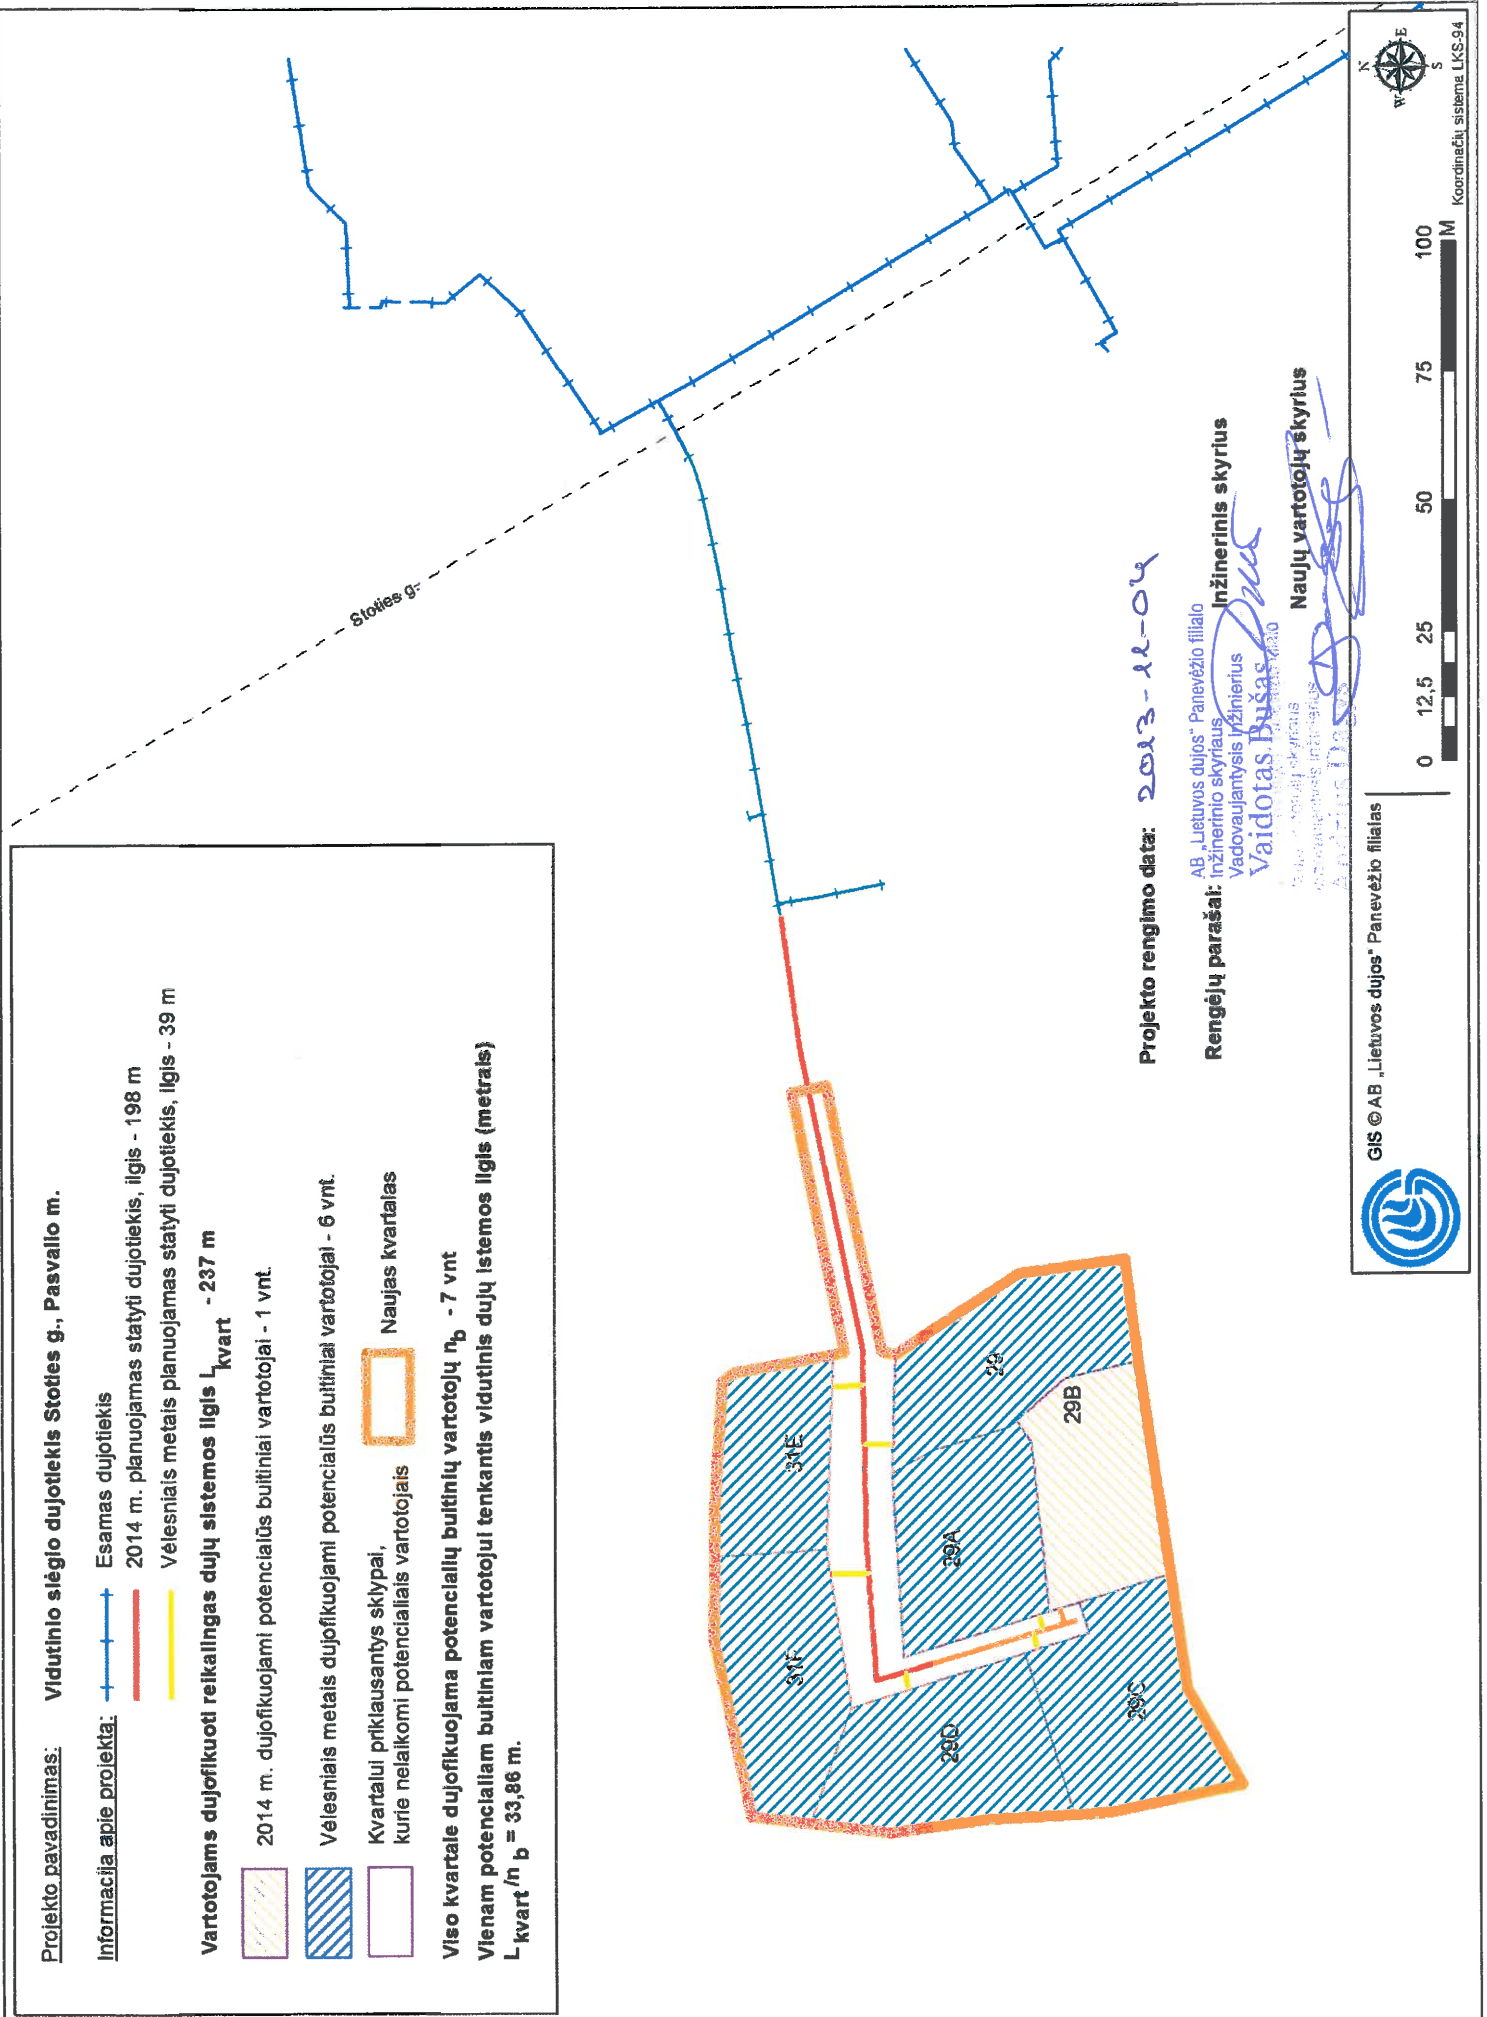

Projekto rengimo data: 2013-12-04

AB „Lietuvos dujos“ Panevėžio filialo  
Rengėjų parašai: inžinerinio skyriaus  
vadovaujantis inžinierius  
Vaidotas Bušas

inžinerinis skyrius  
Naujų vartotojų skyrius  
Vaidotas Bušas



GIS © AB „Lietuvos dujos“ Panevėžio filialas



Koordinatų sistema LKS-94