








Projekto pavadinimas:

Vidutinio slėgio dujotiekis Paupio g., Utenos m.

Informacija apie projektą:


-  Esamas dujotiekis
-  2013 m. planuojamas statyti dujotiekis, ilgis - 96 m
-  Vėlesniais metais planuojamas statyti dujotiekis, ilgis - 249 m

Vartotojams dujofikuoti reikalingas dujų sistemos ilgis L_{kvart} - 345 m

-  2013 m. dujofikuojami potencialūs buitiniai vartotojai - 1 vnt.
-  Vėlesniais metais dujofikuojami potencialūs buitiniai vartotojai - 7 vnt.
-  Kvartalui priklausantys sklypai, kurie nelaikomi potencialiais vartotojais
-  Naujas kvartalas

Viso kvartale dujofikuojama potencialių buitinių vartotojų n_b - 8 vnt

Vienam potencialiam buitiniam vartotojui tenkantis vidutinis dujų sistemos ilgis (metrais) $L_{\text{kvart}}/n_b = 43,1$ m

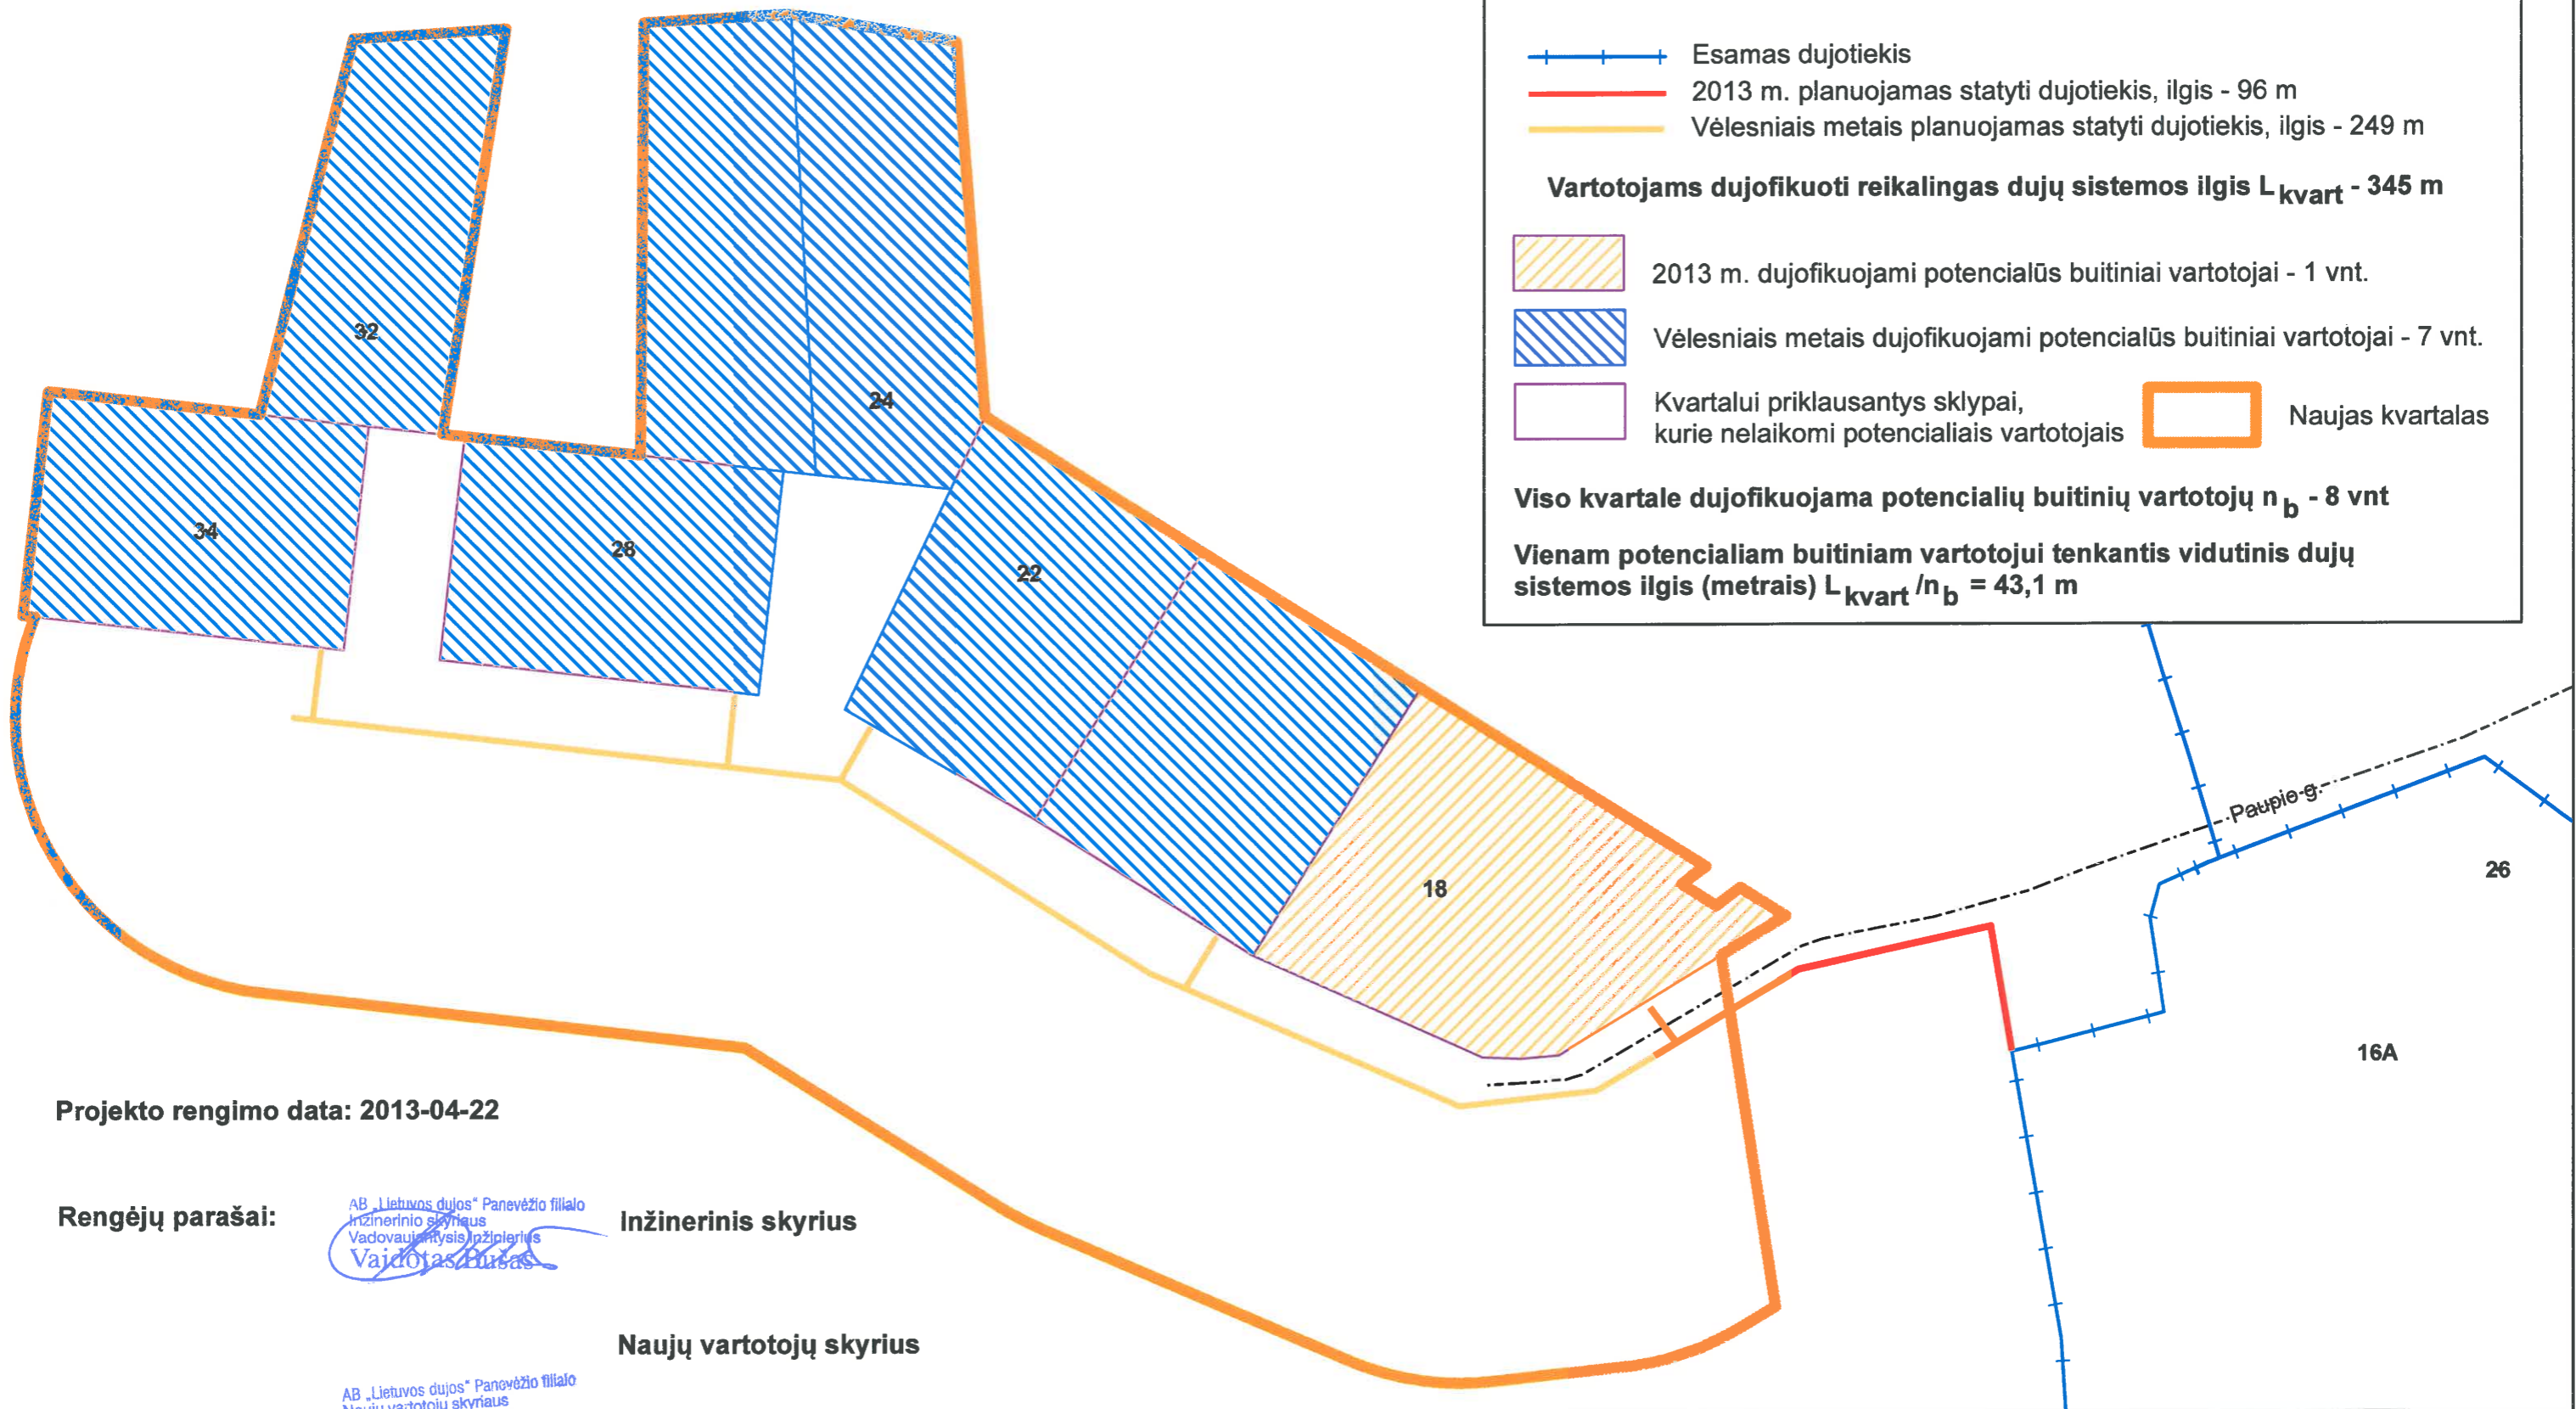

Projekto rengimo data: 2013-04-22

Rengėjų parašai:

AB „Lietuvos dujos“ Panevėžio filialo
Inžinerinio skyriaus
Vadovaujantis inžinierius
Vaidotas Bučas

Inžinerinis skyrius

Naujų vartotojų skyrius

AB „Lietuvos dujos“ Panevėžio filialo
Naujų vartotojų skyriaus
vadovaujantis inžinierius
Andrius Dagys



GIS © AB „Lietuvos dujos“ Panevėžio filialas



Koordinatų sistema LKS-94