








**Projekto pavadinimas:**  
**Vidutinio slėgio dujotiekis į gyvenamųjų namų kvartalą Minties gatvėje, Teleičių k. Kauno rajone**


**Informacija apie projektą:**

-  Naujas kvartalas
-  Esamas dujotiekis
-  2015 m. planuojamas statyti dujotiekis, ilgis - 279 m
-  Vėlesniais metais planuojamas statyti dujotiekis, ilgis - 46 m

**Vartotojams reikalingos dujų sistemos ilgis  $L_{kvart}$  - 325 m**

-  2015 m. dujofikuojami potencialūs buitiniai vartotojai - 4 vnt.
-  Vėlesniais metais dujofikuojami potencialūs buitiniai vartotojai - 4 vnt.
-  Kvartalui priklausantys sklypai

**Viso kvartale dujofikuojama potencialių buitinių vartotojų,  $n_b$  - 8 vnt.  
 Vienam potencialiam buitiniam vartotojui tenkantis vidutinis dujų sistemos ilgis (metrais)  $L_{kvart}/n_b = 40,63$  m**

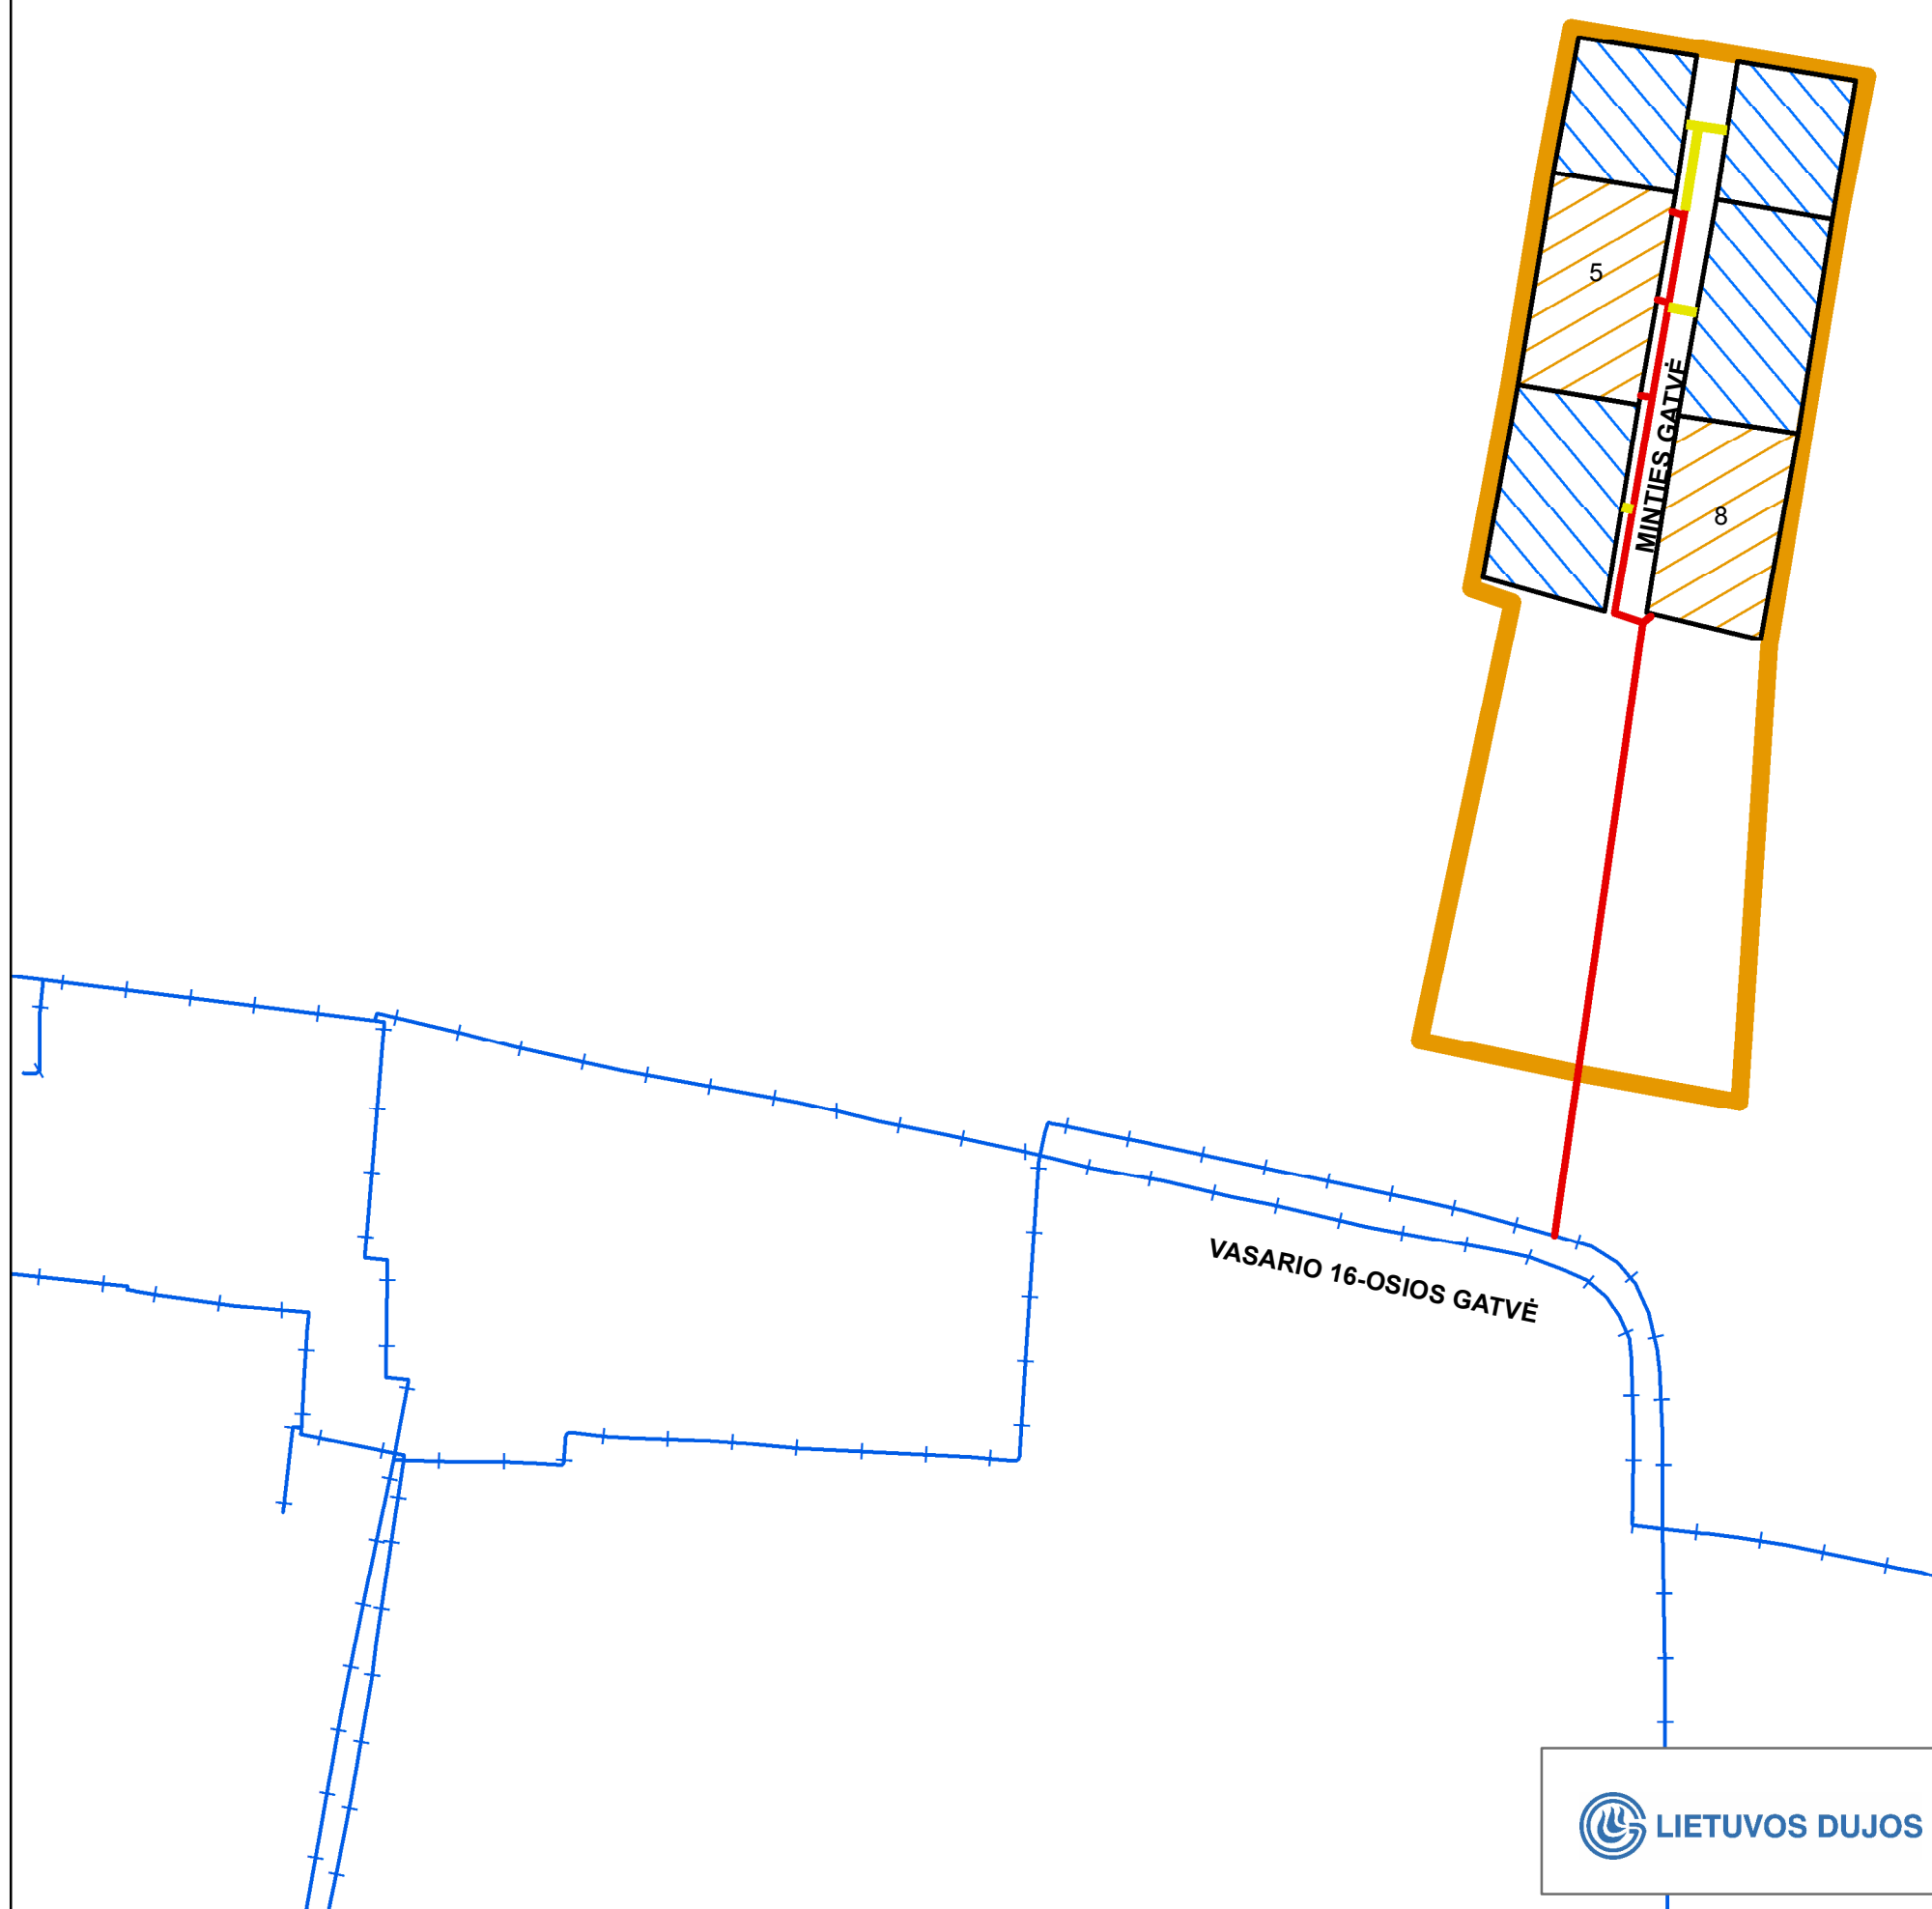

Projekto parengimo data: 2015-03-30

Rengėjų parašai:

Inžinerinis skyrius

Naujų vartotojų skyrius

AB „Lietuvos dujos“ Kauno filialo  
 Inžinerinio skyriaus  
 Inžinierė  
**Dijana Mickevičienė**

AB „Lietuvos dujos“ Kauno filialo  
 Naujų vartotojų skyriaus  
 Vyresnysis inžinierius  
**Marius Bingelis**