



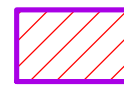
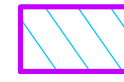



Projekto pavadinimas:
Skirstomasis mažo slėgio dujotiekis į gyvenamųjų namų kvartalą Ilgoji, Aušros g. Užliedžių k. Kauno rajone

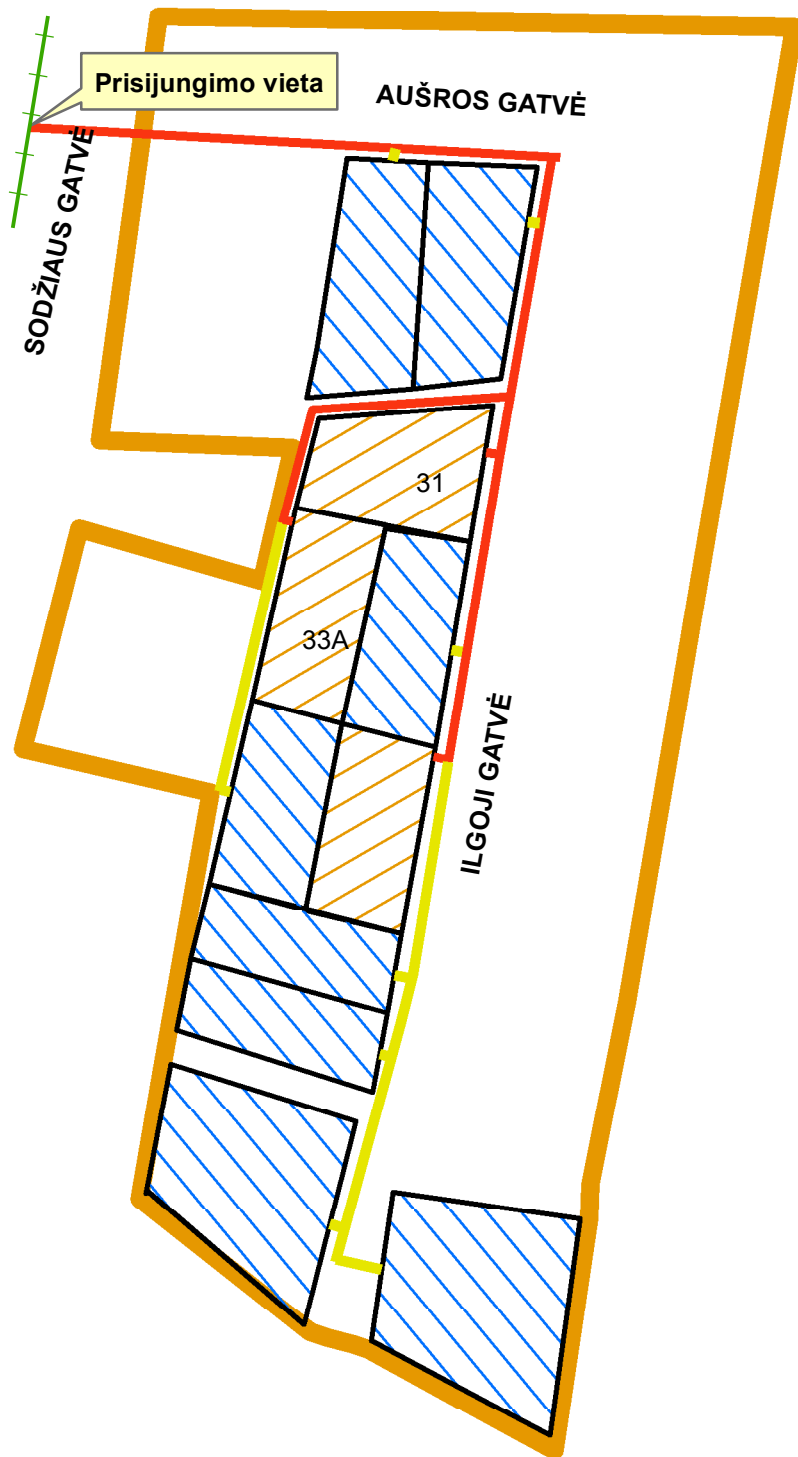
Informacija apie projektą:

-  Naujas kvartalas
-  Esamas dujotiekis
-  2014 m. planuojamas statyti dujotiekis, ilgis - 399 m
-  Vėlesniais metais planuojamas statyti dujotiekis, ilgis - 257,5 m

Vartotojams reikalingos dujų sistemos ilgis L_{kvart} - 656,5 m

-  2014 m. dujofikuojami potencialūs buitiniai vartotojai - 3 vnt.
-  Vėlesniais metais dujofikuojami potencialūs buitiniai vartotojai - 8 vnt.
-  Kvartalui priklausantys sklypai

**Viso kvartale dujofikuojama potencialių buitinių vartotojų, n_b -11 vnt.
Vienam potencialiam buitiniam vartotojui tenkantis vidutinis dujų sistemos ilgis (metrais) $L_{kvart}/n_b = 59,68$ m**



Projekto parengimo data: 2014-10-03
Rengėjų parašai:

Inžinerinis skyrius

AB „Lietuvos dujos“ Kauno filialo
Inžinerinio skyriaus
Inžinierė
Dijana Mickevičienė

Naujų vartotojų skyrius

AB „Lietuvos dujos“ Kauno filialo
Naujų vartotojų skyriaus
Vyresnysis inžinierius
Marina Ringelė