






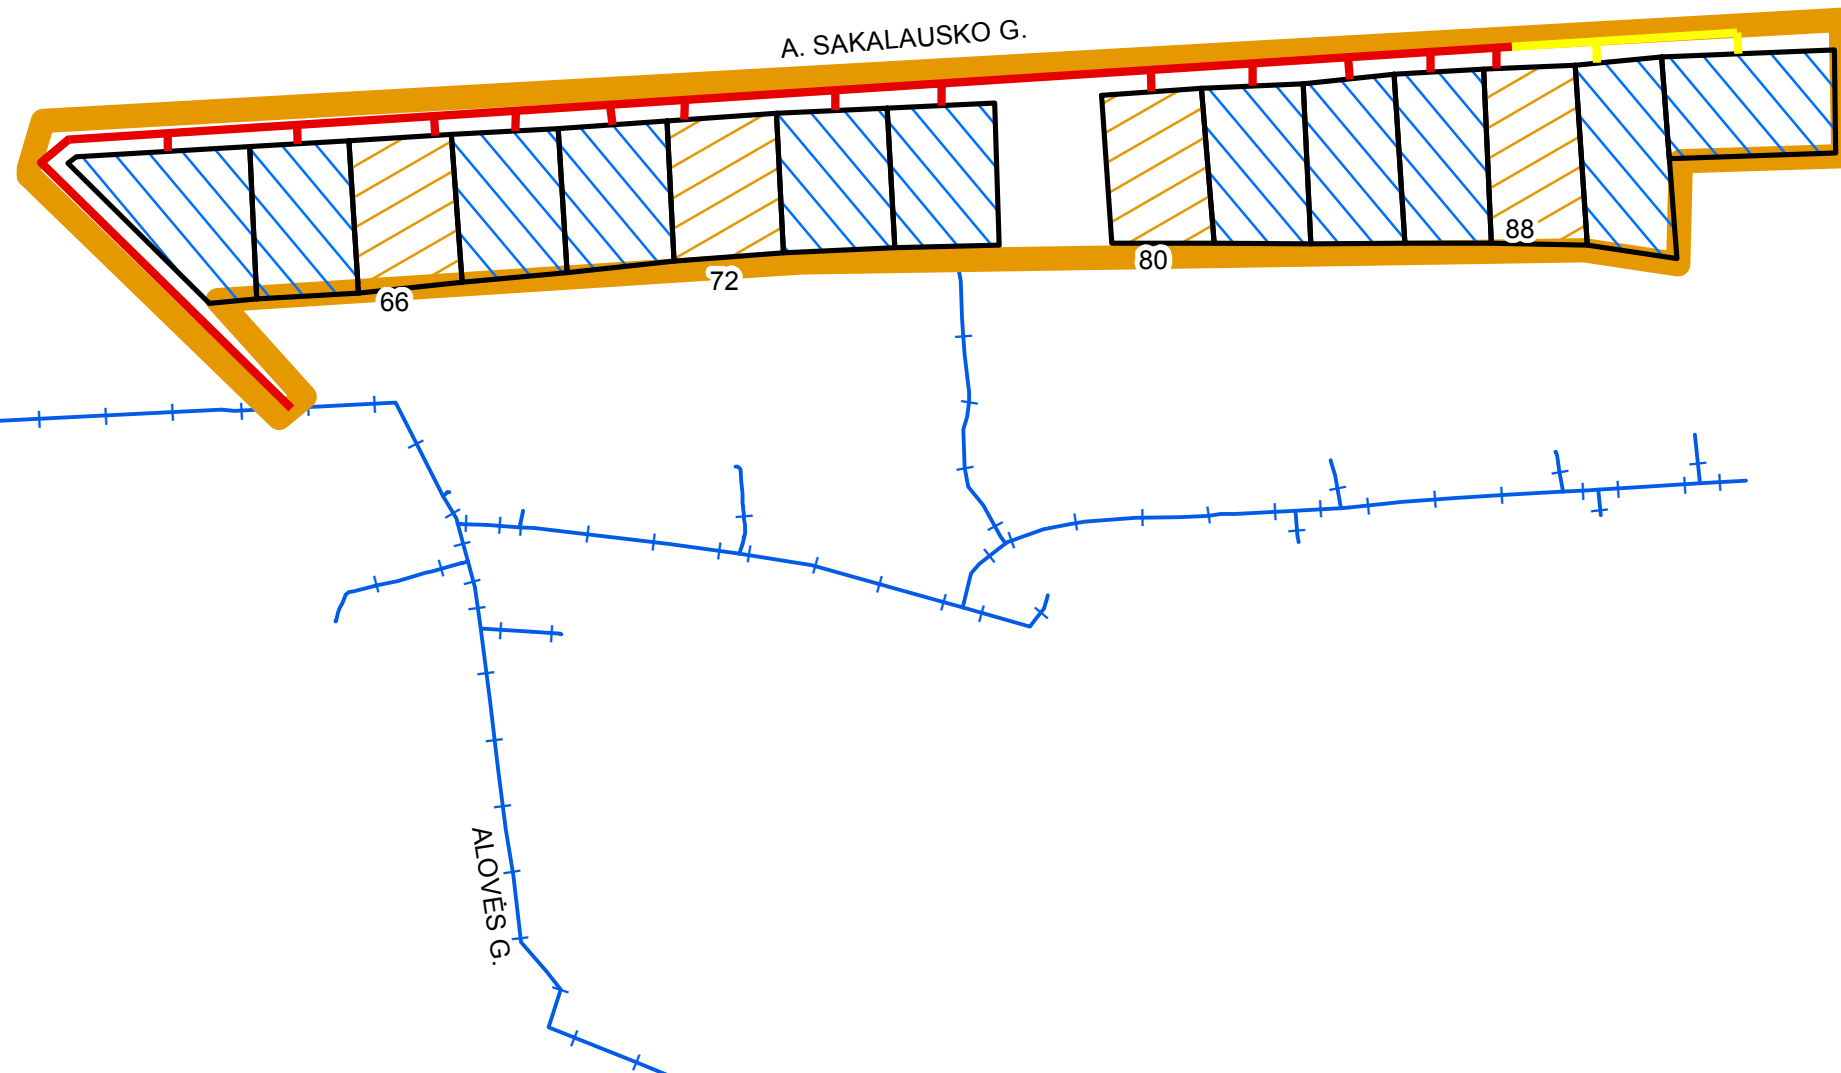


Projekto pavadinimas:  
**Vidutinio slėgio dujotiekis į gyvenamuosius namus  
A. Sakalausko g. 62-92, Alytaus mieste**

Informacija apie projektą:

-  Naujas kvartalas
-  Esamas dujotiekis
-  2014 m. planuojamas statyti dujotiekis, ilgis - 365 m
-  Vėlesniais metais planuojamas statyti dujotiekis, ilgis - 87 m
- Vartotojams reikalingos dujų sistemos ilgis  $L_{kvart} = 452m$**
-  2014 m. dujofikuojami potencialūs buitiniai vartotojai - 4 vnt.
-  Vėlesniais metais dujofikuojami potencialūs buitiniai vartotojai - 11vnt.
-  Kvartalui priklausantys sklypai, kurie nelaikomi potencialiais vartotojais

**Viso kvartale dujofikuojama potencialių buitinių vartotojų,  $n_b$  - 15 vnt.**  
**Vienam potencialiam buitiniam vartotojui tenkantis vidutinis dujų sistemos ilgis (metrais)  $L_{kvart}/n_b = 30,13m$**



Projekto parengimo data: 2014-04-29

Rengėjų parašai:

Inžinerinis skyrius  
AB „Lietuvos dujos“ Krašto filialas  
Inžinerinio skyriaus inžinierė  
Jūratė Skirgailaitė

Naujų vartotojų skyrius  
AB „Lietuvos dujos“ Krašto filialas  
Naujų vartotojų skyriaus  
Vertybių inžinierius  
Marius Rimkevičius

1:1500

