






JAUNIMO GATVĖ

MOKYKLOS  
GATVĖ

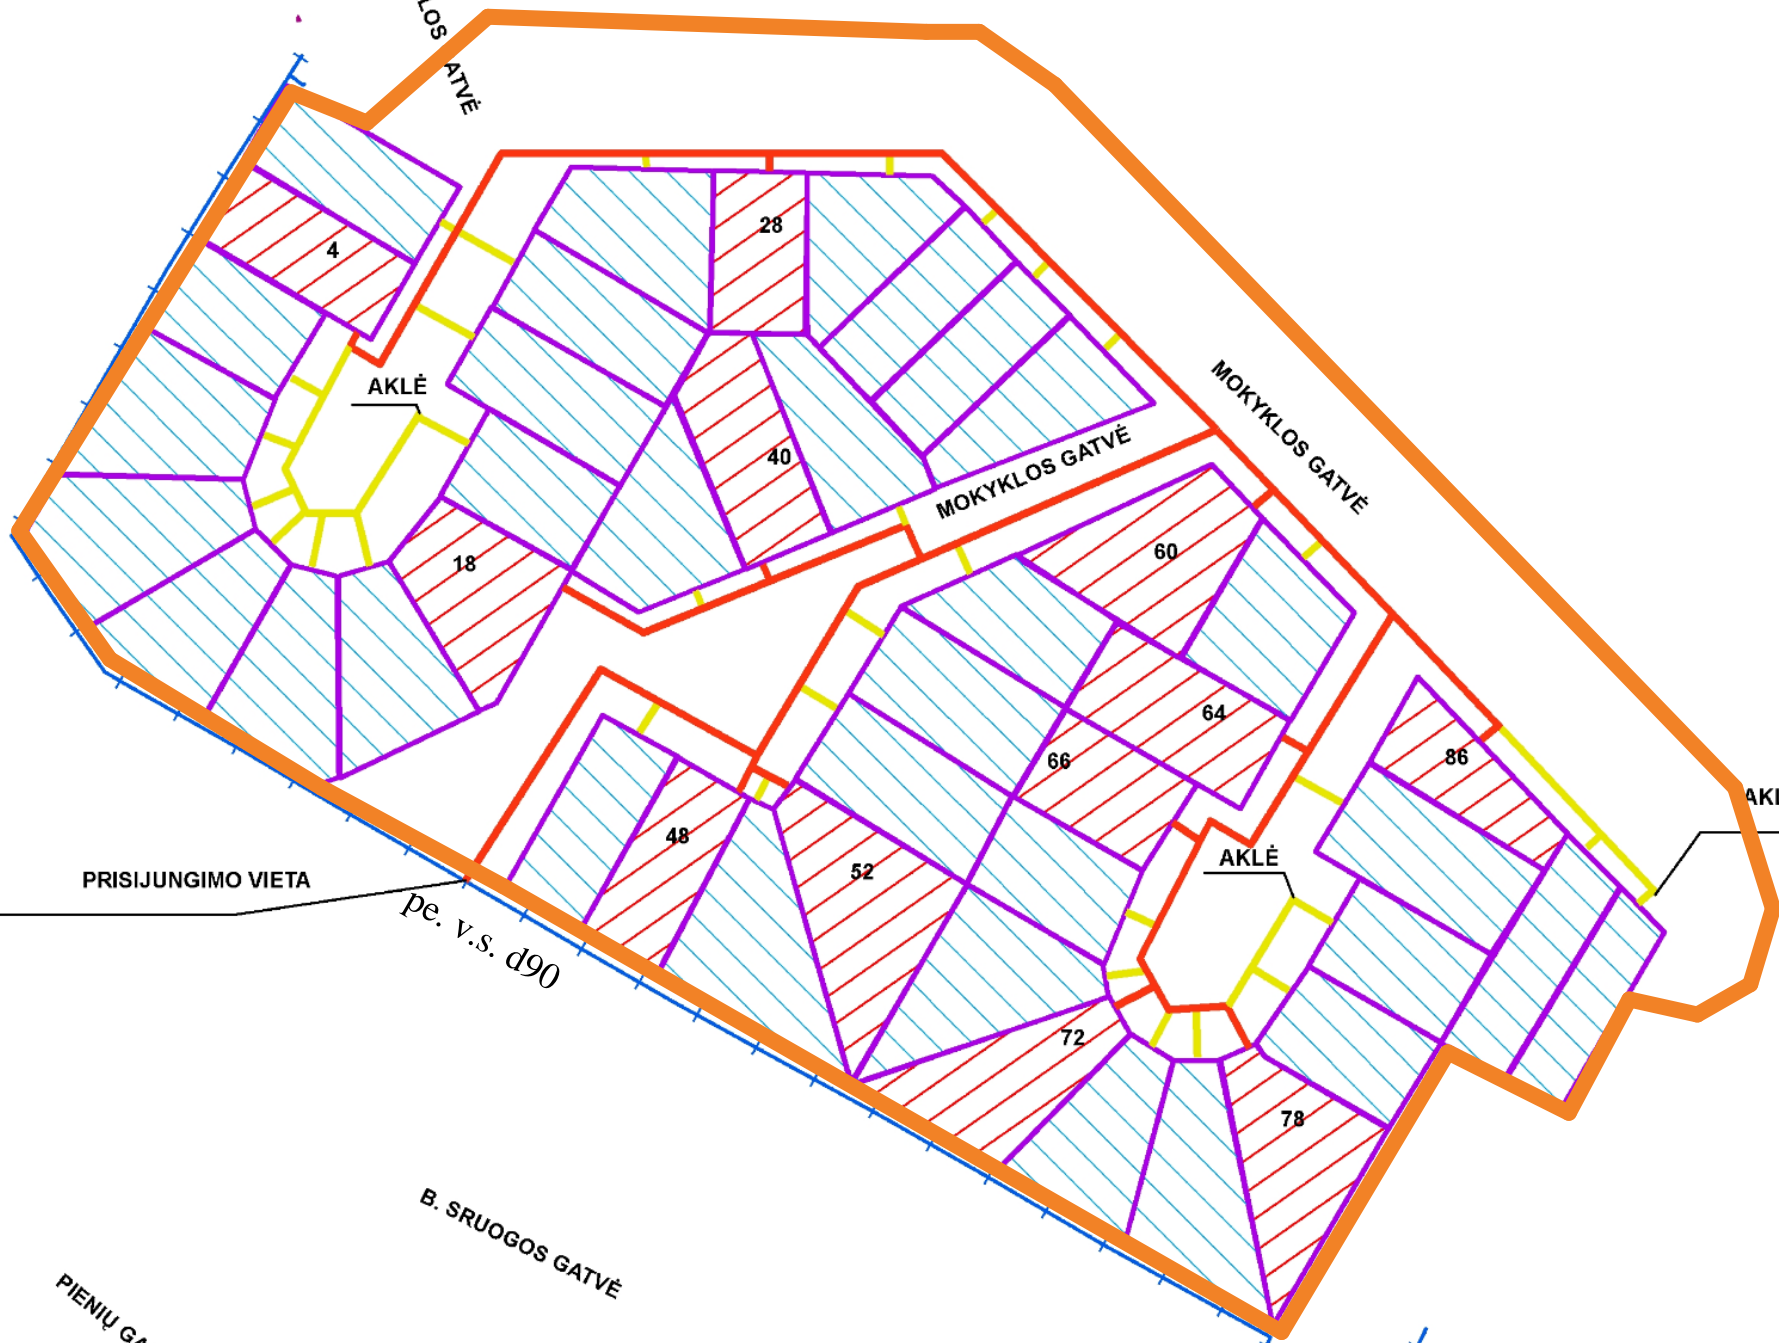




Projekto pavadinimas:  
**Vidutinio slėgio dujotiekis į gyvenamų namų kvartalą Mokyklos gatvėje, Birštone**

Informacija apie projektą:

-  Naujas kvartalas
-  Esamas dujotiekis
-  2011 m. planuojamas statyti dujotiekis, ilgis - 790 m
-  Vėlesniais metais planuojamas statyti dujotiekis, ilgis - 395 m

**Vartotojams reikalingos dujų sistemos ilgis  $L_{kvart} - 1185$  m**

-  2011 m. dujofikuojami potencialūs buitiniai vartotojai - 12 vnt.
-  Vėlesniais metais dujofikuojami potencialūs buitiniai vartotojai - 32 vnt.
-  Kvartalui priklausantys sklypai, kurie nelaikomi potencialiais vartotojais

**Viso kvartale dujofikuojama potencialių buitinių vartotojų,  $n_b - 44$  vnt.**  
**Vienam potencialiam buitiniam vartotojui tenkantis vidutinis dujų sistemos ilgis (metrais)  $L_{kvart}/n_b = 26,93$  m**

LELIŲ  
GATVĖ

PRISIJUNGIMO VIETA

pe. v.s. d90

B. SRUOGOS  
GATVĖ

PIENIŲ  
GATVĖ

Projekto parengimo data: 2010-05-04

Rengėjų parašai:

Inžinerinis skyrius

AB „Lietuvos dujos“ Kauno filialo  
Inžinerinio skyriaus  
Inžinierė  
Dijana Mickevičienė


Naujų vartotojų skyrius

AB „Lietuvos dujos“ Kauno filialo  
Naujų vartotojų skyriaus  
Vadybininkas  
Tomas Maraušis

1:1500



AB „Lietuvos dujos“ Kauno filialas

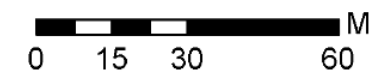

Koordinatų sistema - LKS94