








Projekto pavadinimas:  
**Skirstomasis vidutinio slėgio dujotiekis į gyvenamųjų namų kvartalą Tylioji gatvėje, Birštono mieste**


Informacija apie projektą:

-  Naujas kvartalas
-  Esamas dujotiekis
-  2014 m. planuojamas statyti dujotiekis, ilgis - 183 m
-  Vėlesniais metais planuojamas statyti dujotiekis, ilgis - 9 m

**Vartotojams reikalingos dujų sistemos ilgis  $L_{kvart}$  - 192 m**

-  2014 m. dujofikuojami potencialūs buitiniai vartotojai - 2 vnt.
-  Vėlesniais metais dujofikuojami potencialūs buitiniai vartotojai - 1 vnt.
-  Kvartalui priklausantys sklypai

**Viso kvartale dujofikuojama potencialių buitinių vartotojų,  $n_b$  - 3 vnt.**  
**Vienam potencialiam buitiniam vartotojui tenkantis vidutinis dujų sistemos ilgis (metrais)  $L_{kvart}/n_b = 64,00$  m**

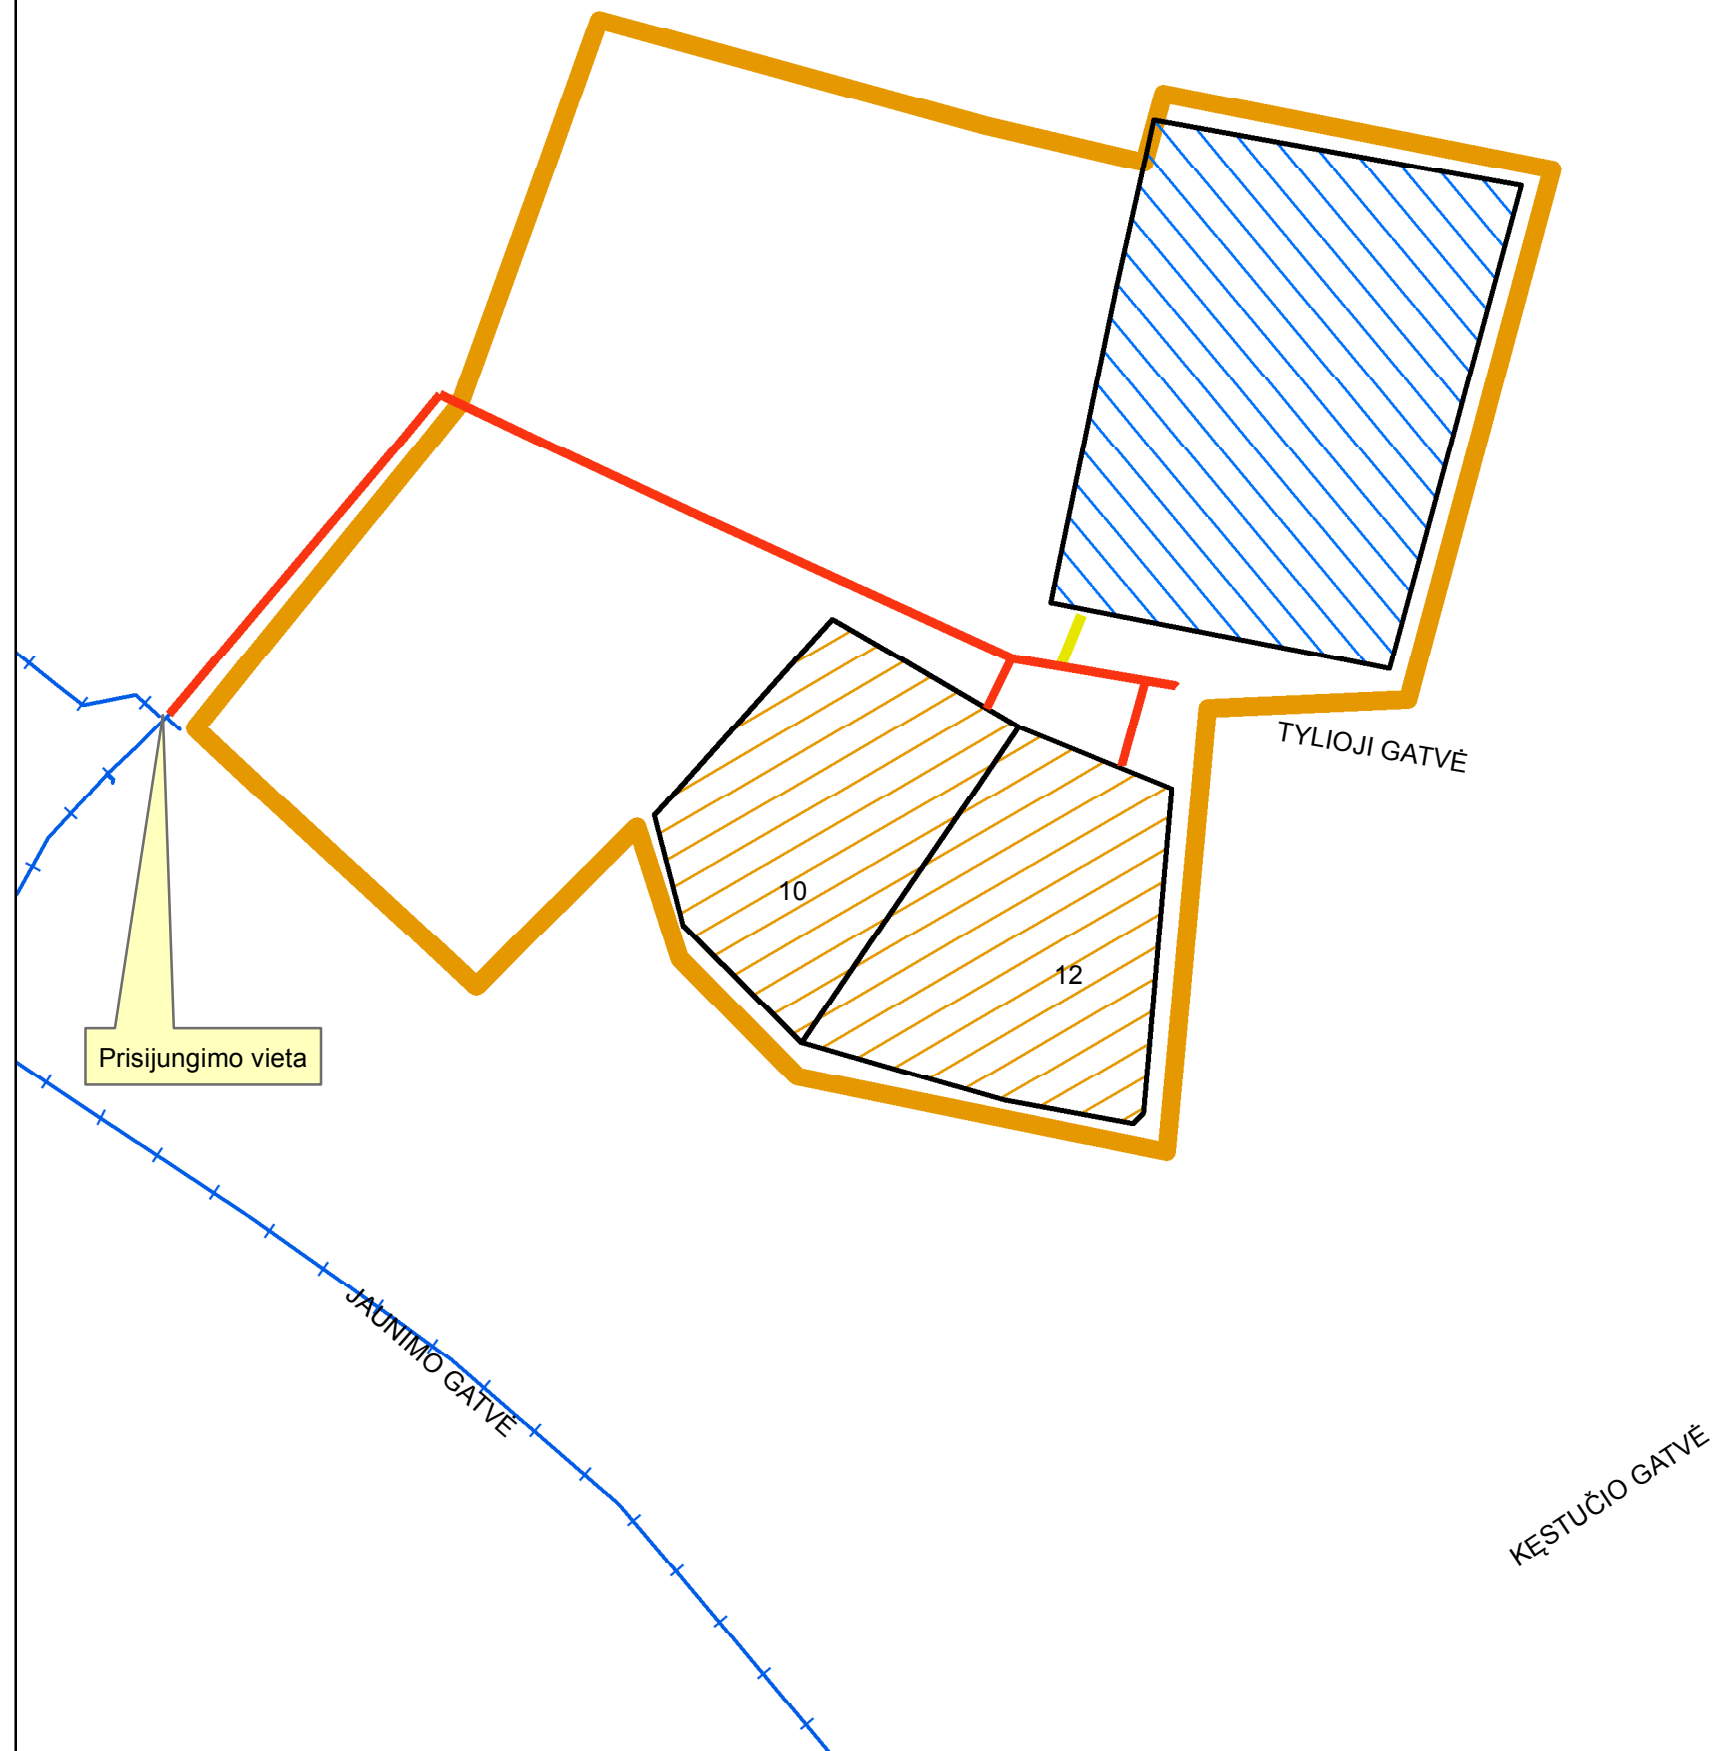

Projekto parengimo data: 2014-11-05

Rengėjų parašai:

Inžinerinis skyrius

AB „Lietuvos dujos“ Kauno filialo  
Inžinerinio skyriaus  
Inžinierė  
Dijana Mickevičienė

Naujų vartotojų skyrius

AB „Lietuvos dujos“ Kauno filialo  
Naujų vartotojų skyriaus  
Vadybininkas  
Tomas Maravičius