


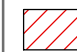



Projekto pavadinimas:

**Mažo slėgio dujotiekis Siesarčio g. su įvadais iki sklypų ribų
Siesarčio g., Riešės k., Vilniaus r.**

Informacija apie projektą

-  Naujas kvartalas
-  Esamas dujotiekis
-  Numatomas dujotiekis


 Kvartalui priklausantys sklypai, potencialūs vartotojai

 Kvartalui priklausantys sklypai, kurie nelaikomi potencialiais vartotojais

Vartotojams dujofikuoti reikalingos sistemos ilgis, L - 246 m

Viso kvartale dujofikuojama potencialių buitinių vartotojų, n - 6

**Vienam potencialiam buitiniam vartotojui tenkantis vidutinis
dujų sistemos ilgis (metrais) $L / n = 41$ m**

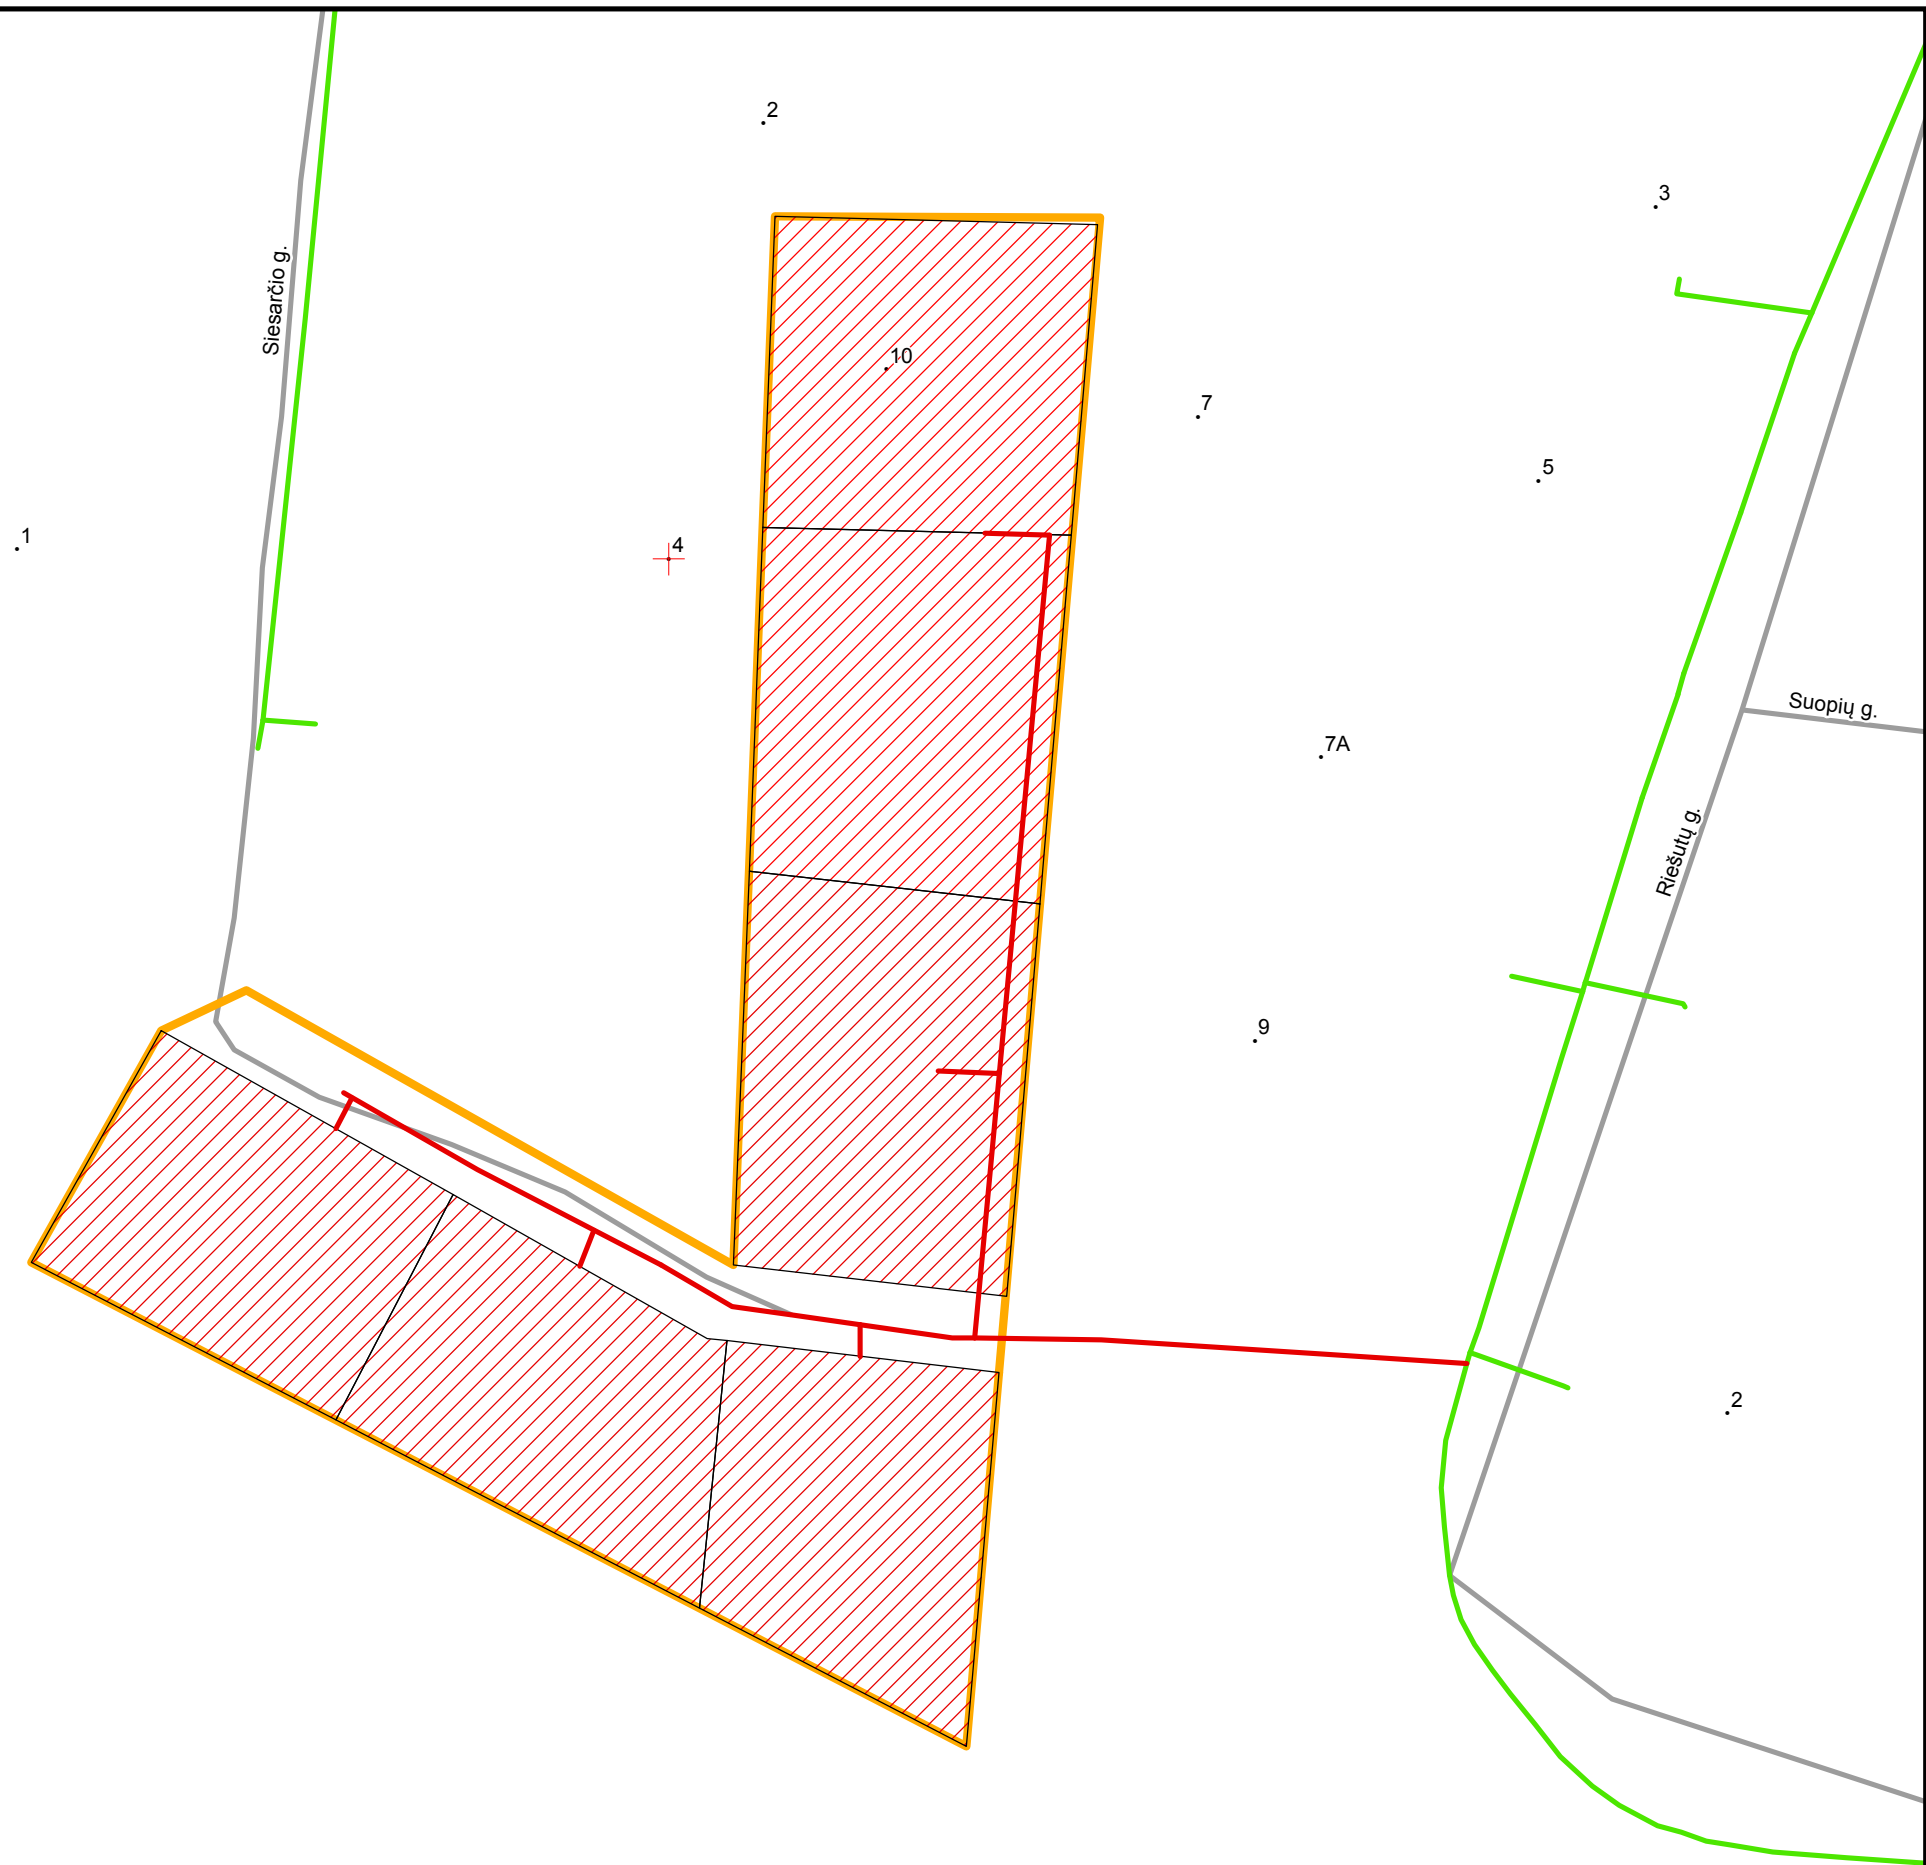


GIS © AB "Energijos skirstymo operatorius"
KDB500V © SJ "Vilniaus planas"
Adresų ir gatvių GDB © VĮ Registrų centras
GDB50000 © Nacionalinė žemės tarnyba

eso

M1:800

Koordinatų sistema - LK894



**Paruošė: Dujų tinklo plėtros skyriaus
inžinierius M. Mazėtis**