

 
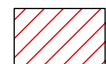



Projekto pavadinimas:

**Skirstomasis vid. slėgio dujotiekis į gyv. namus Sakalų g.,
Jadvygiškių k., Riešės sen., Vilniaus r. sav. (Kvartalo projektas)**

Informacija apie projektą

-  Naujas kvartalas
-  Esamas dujotiekis
-  Numatomas dujotiekis

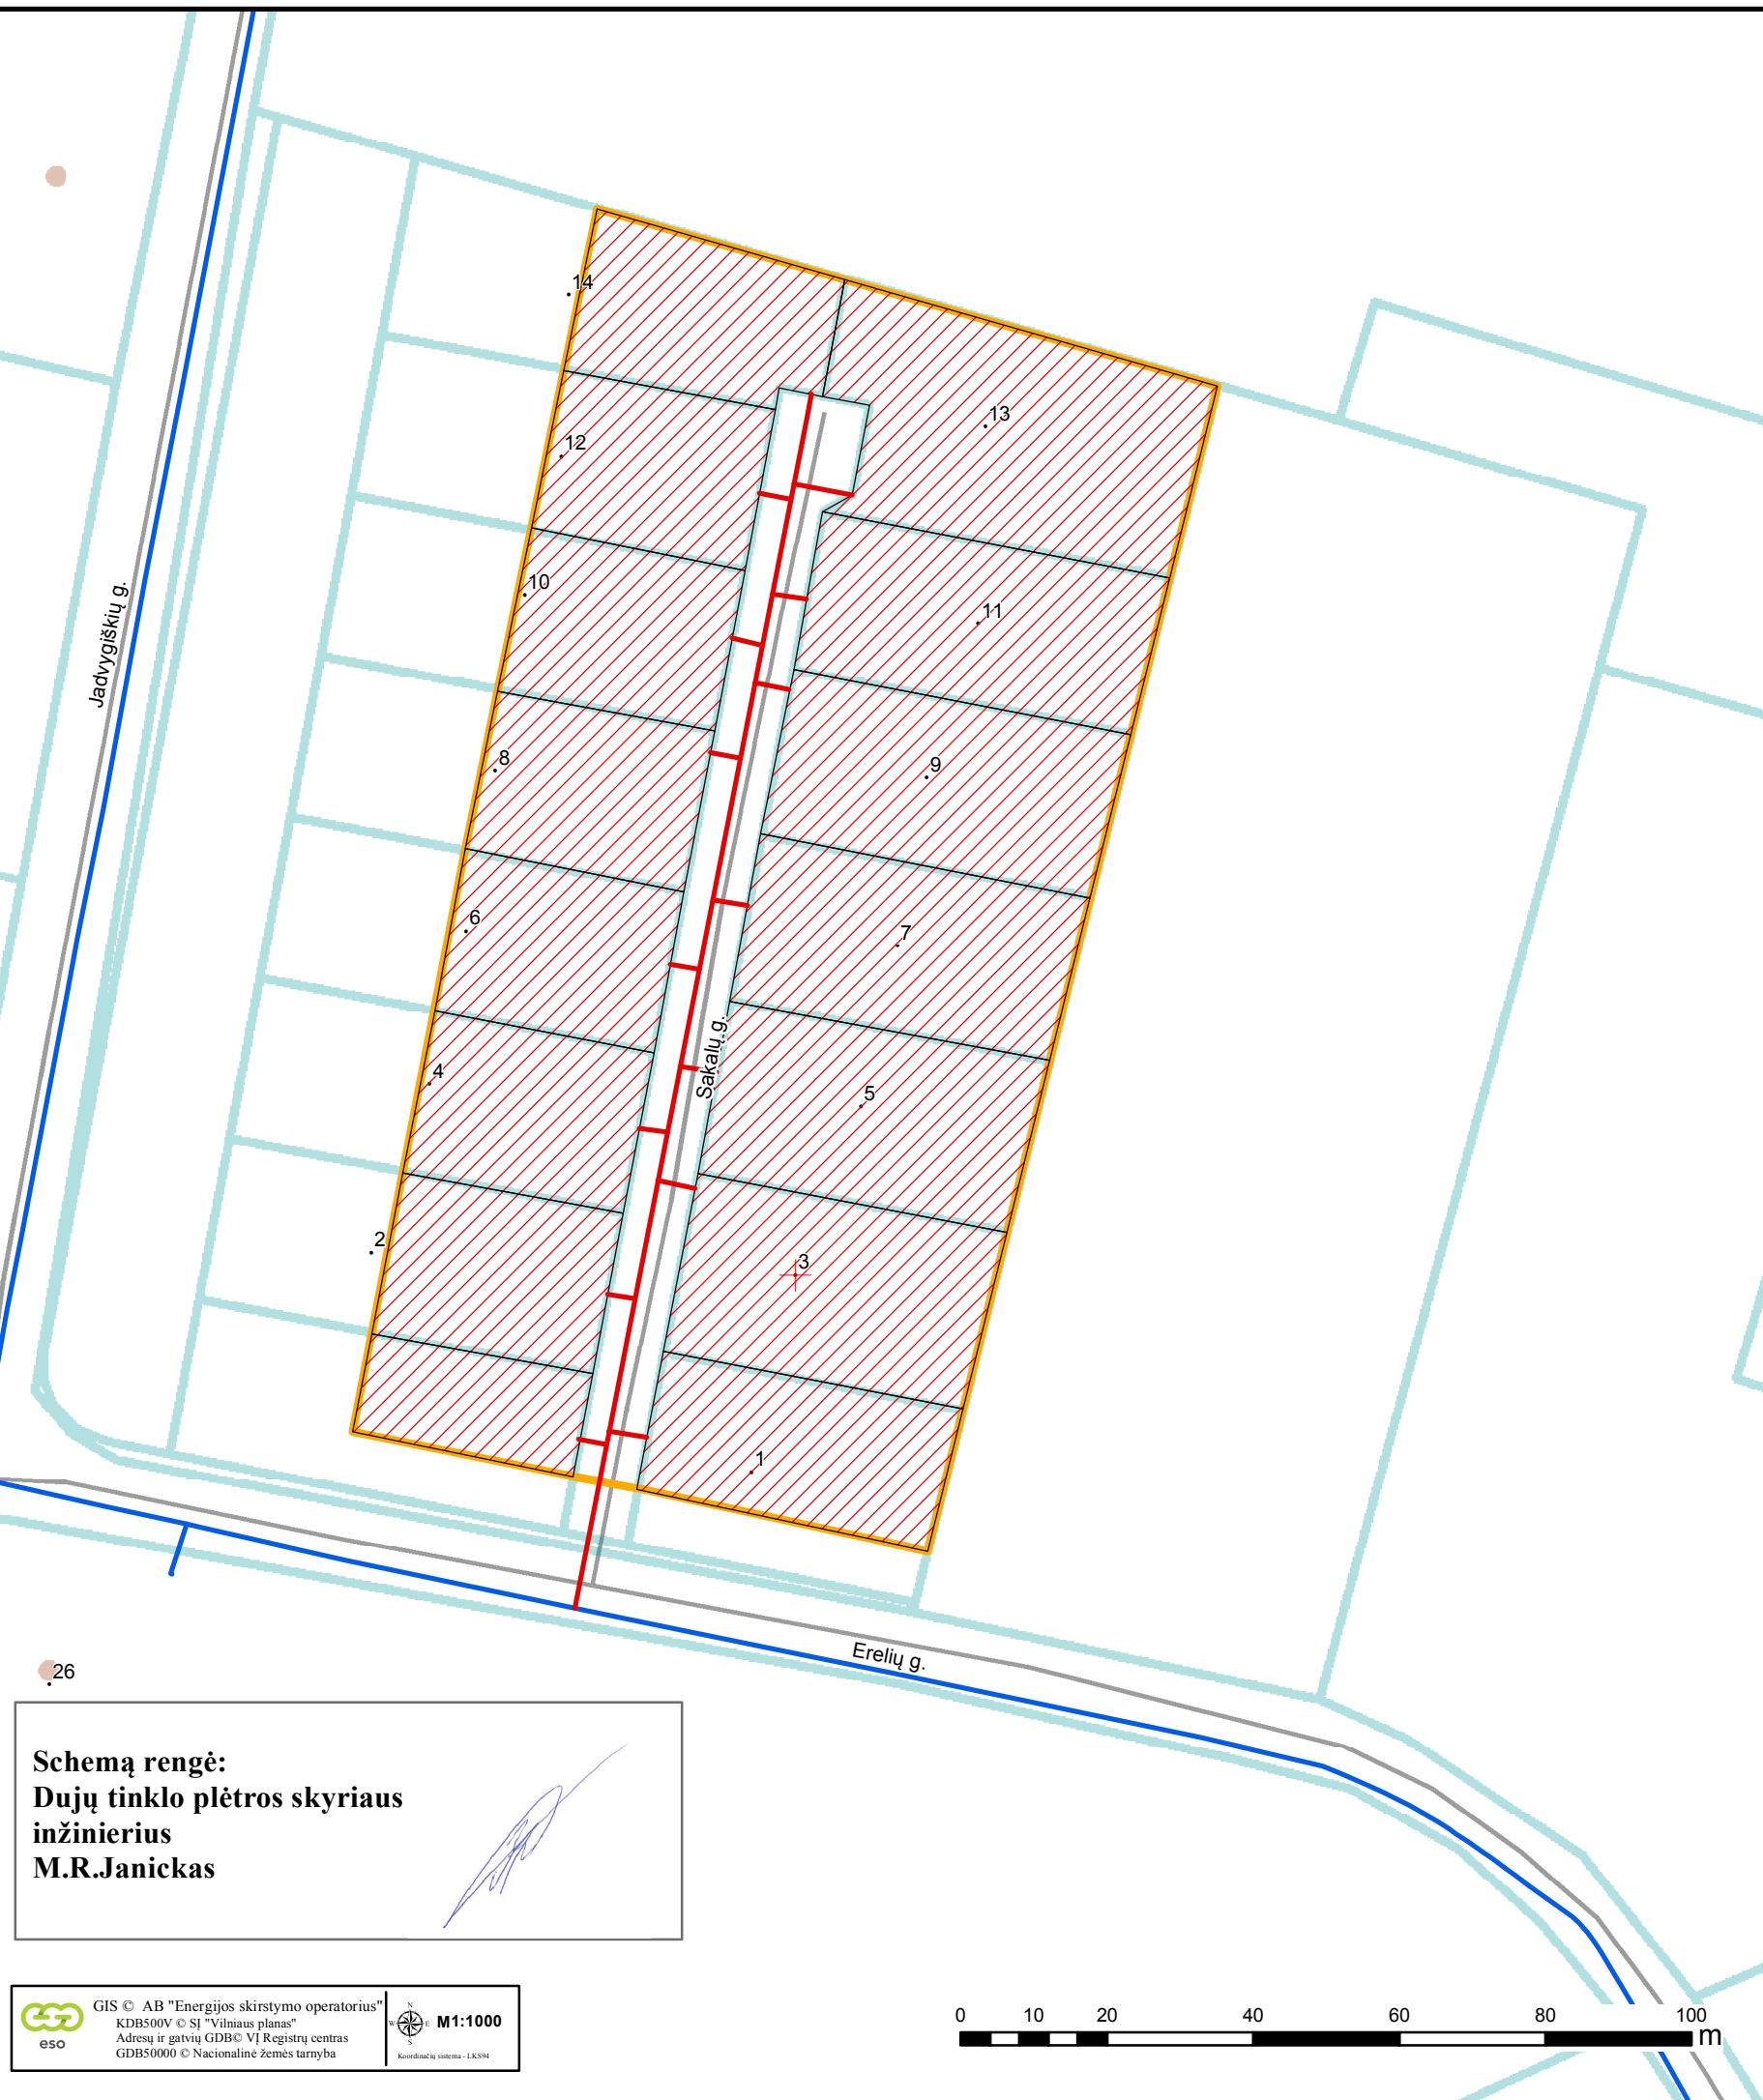
 Kvartalui priklausantys sklypai, potencialūs vartotojai

 Kvartalui priklausantys sklypai, kurie nelaikomi potencialiais vartotojais

Vartotojams dujofikuoti reikalingos sistemos ilgis, L - 255 m

Viso kvartale dujofikuojama potencialių buitinių vartotojų, n - 15

**Vienam potencialiam buitiniam vartotojui tenkantis vidutinis
dujų sistemos ilgis (metrais) $L_{kvart.b} / n = 17,0m$**



Schema rengė:
**Dujų tinklo plėtros skyriaus
inžinierius
M.R.Janickas**

