



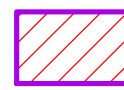
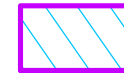



Projekto pavadinimas:
**Vidutinio slėgio dujotiekis į gyvenamus
namus Buksmedžių g. Kauno m. - Kiaunių g. Vijūkų k. Kauno rajone**

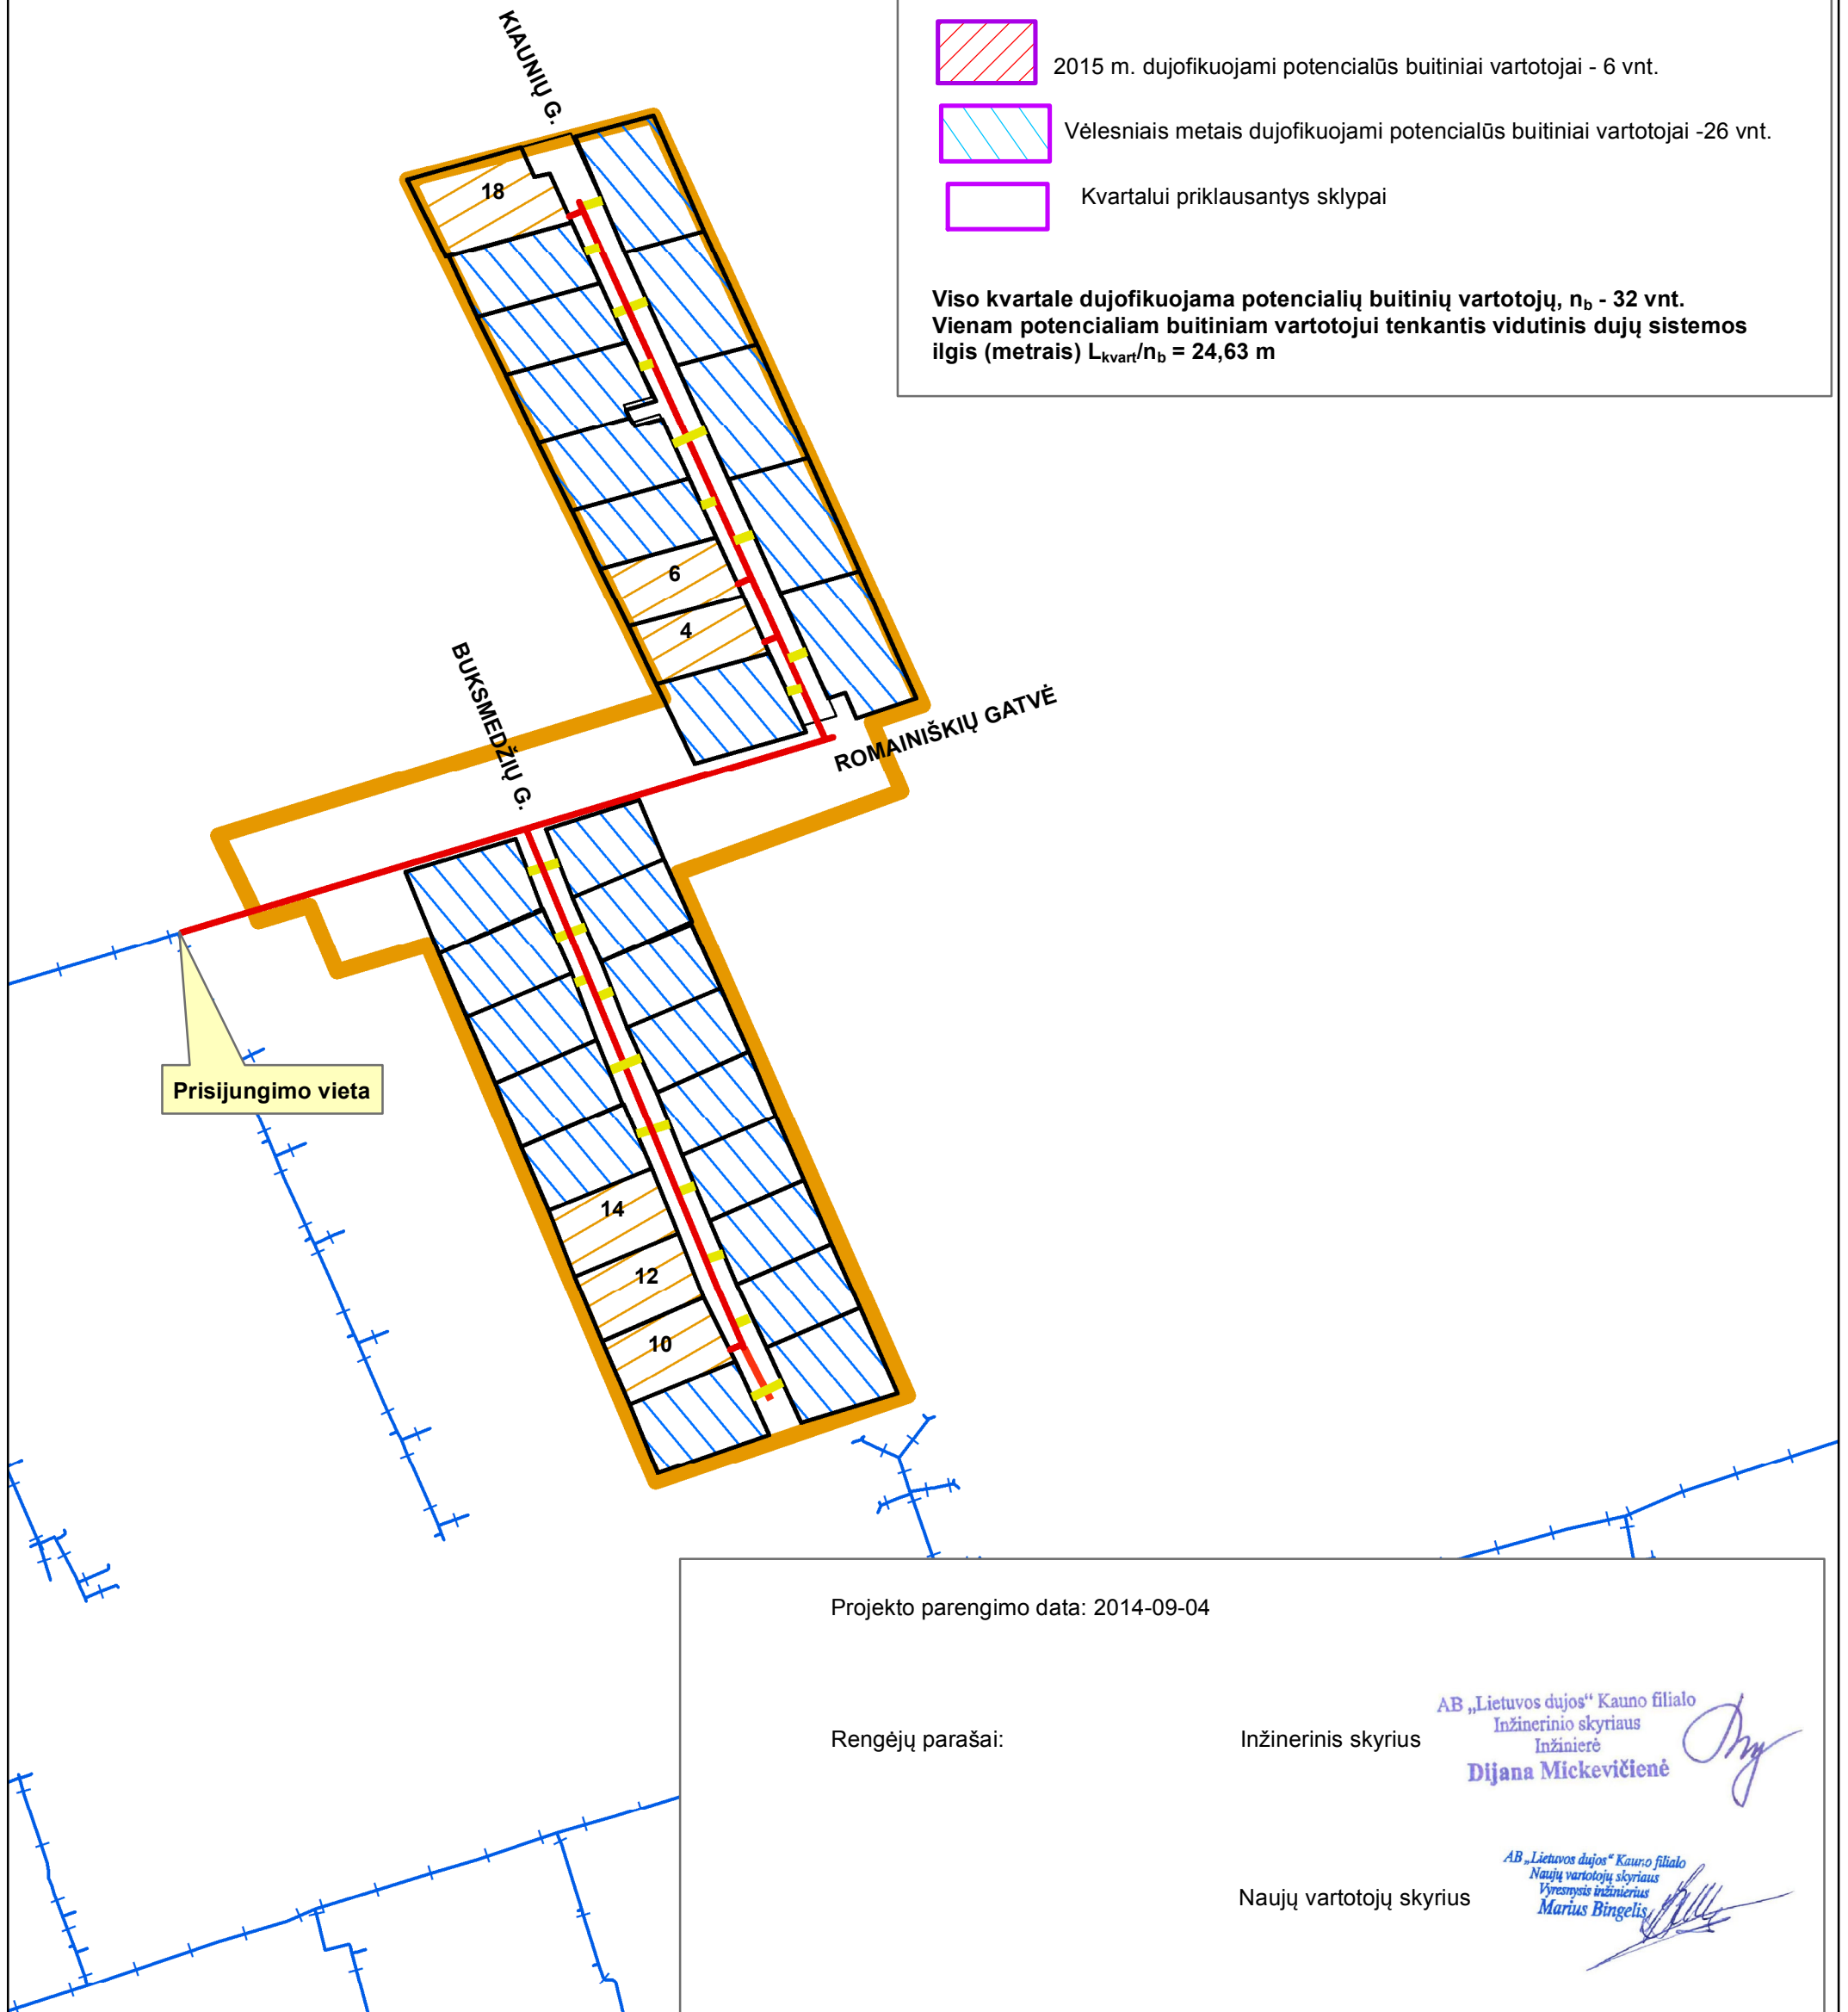
Informacija apie projektą:

-  Naujas kvartalas
-  Esamas dujotiekis
-  2015 m. planuojamas statyti dujotiekis, ilgis - 607 m
-  Vėlesniais metais planuojamas statyti dujotiekis, ilgis - 181 m

Vartotojams reikalingos dujų sistemos ilgis L_{kvart} - 788 m

-  2015 m. dujofikuojami potencialūs buitiniai vartotojai - 6 vnt.
-  Vėlesniais metais dujofikuojami potencialūs buitiniai vartotojai - 26 vnt.
-  Kvartalui priklausantys sklypai

**Viso kvartale dujofikuojama potencialių buitinių vartotojų, n_b - 32 vnt.
Vienam potencialiam buitiniam vartotojui tenkantis vidutinis dujų sistemos
ilgis (metrais) $L_{kvart}/n_b = 24,63$ m**



Projekto parengimo data: 2014-09-04

Rengėjų parašai:

Inžinerinis skyrius

AB „Lietuvos dujos“ Kauno filialo
Inžinerinio skyriaus
Inžinierė
Dijana Mickevičienė

Naujų vartotojų skyrius

AB „Lietuvos dujos“ Kauno filialo
Naujų vartotojų skyriaus
Vyresnysis inžinierius
Marius Bingelis