




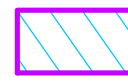



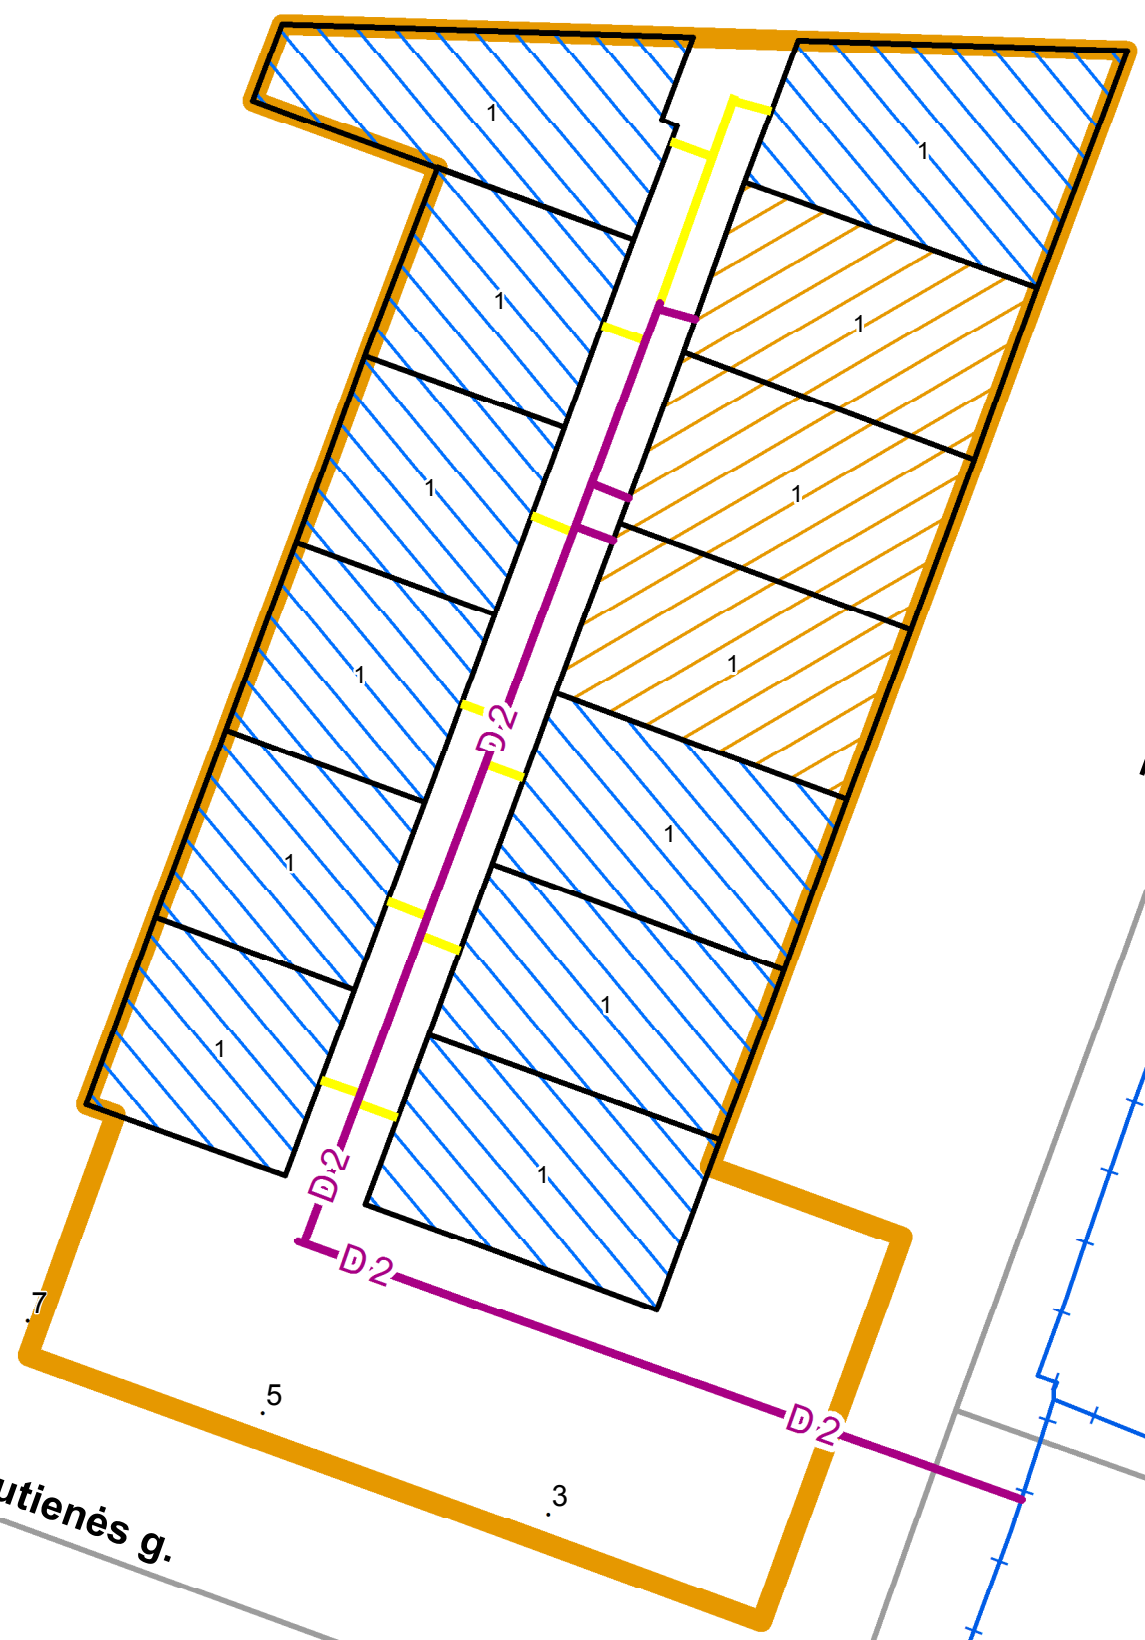
Projekto pavadinimas:
Vidutinio slėgio dujotiekis į gyvenamuosius namus Juozo Mioldažio gatvėje, Narsiečių k. Kauno r.

Informacija apie projektą:

-  Naujas kvartalas
 -  Esamas dujotiekis
 -  2016 m. planuojamas statyti dujotiekis, ilgis - 232 m
 -  Vėlesniais metais planuojamas statyti dujotiekis, ilgis - 92 m
- Vartotojams reikalingos dujų sistemos ilgis L_{kvart} - 324m**

-  2016 m. dujofikuojami potencialūs buitiniai vartotojai - 3 vnt.
-  Vėlesniais metais dujofikuojami potencialūs buitiniai vartotojai - 10 vnt.
-  Kvartalui priklausantys sklypai, kurie nelaikomi potencialiais vartotojais

Viso kvartale dujofikuojama potencialių buitinių vartotojų, n_b - 13 vnt.
Vienam potencialiam buitiniam vartotojui tenkantis vidutinis dujų sistemos ilgis (metrais) $L_{kvart}/n_b = 24,92$ m



Projekto parengimo data: 2015-08-27


Rengėjų parašai:

Naujų vartotojų skyrius

Naujų vartotojų skyriaus
Kauno grupės projektų vadovas
Tautvydas Zaboras



AB „Lietuvos dujos“ Kauno filialas

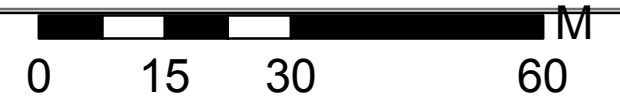

Koordinacijų sistema - LKS94