






NUMATOMO KVARTALO Projekto pavadinimas:

Vidutinio slėgio dujotiekis Būrų g. 64, 66, 68, Jakų k., Klaipėdos r. sav.


Informacija apie projektą

-  Naujas kvartalas
-  Esamas dujotiekis
-  Numatomas dujotiekis
-  Kvartalui priklausantys sklypai, potencialūs buitiniai vartotojai
-  Kvartalui priklausantys sklypai, kurie nelaikomi potencialiais vartotojais

Vartotojams dujofikuoti reikalingos sistemos ilgis, $L_{\text{kvart.}}$ - 153 m

Viso kvartale dujofikuojama potencialių buitinių vartotojų, n_b - 3 vnt.

Vienam potencialiam buitiniam vartotojui tenkantis vidutinis dujų sistemos ilgis (metrais) $L_{\text{kvart.}} / n_b = 51$ m

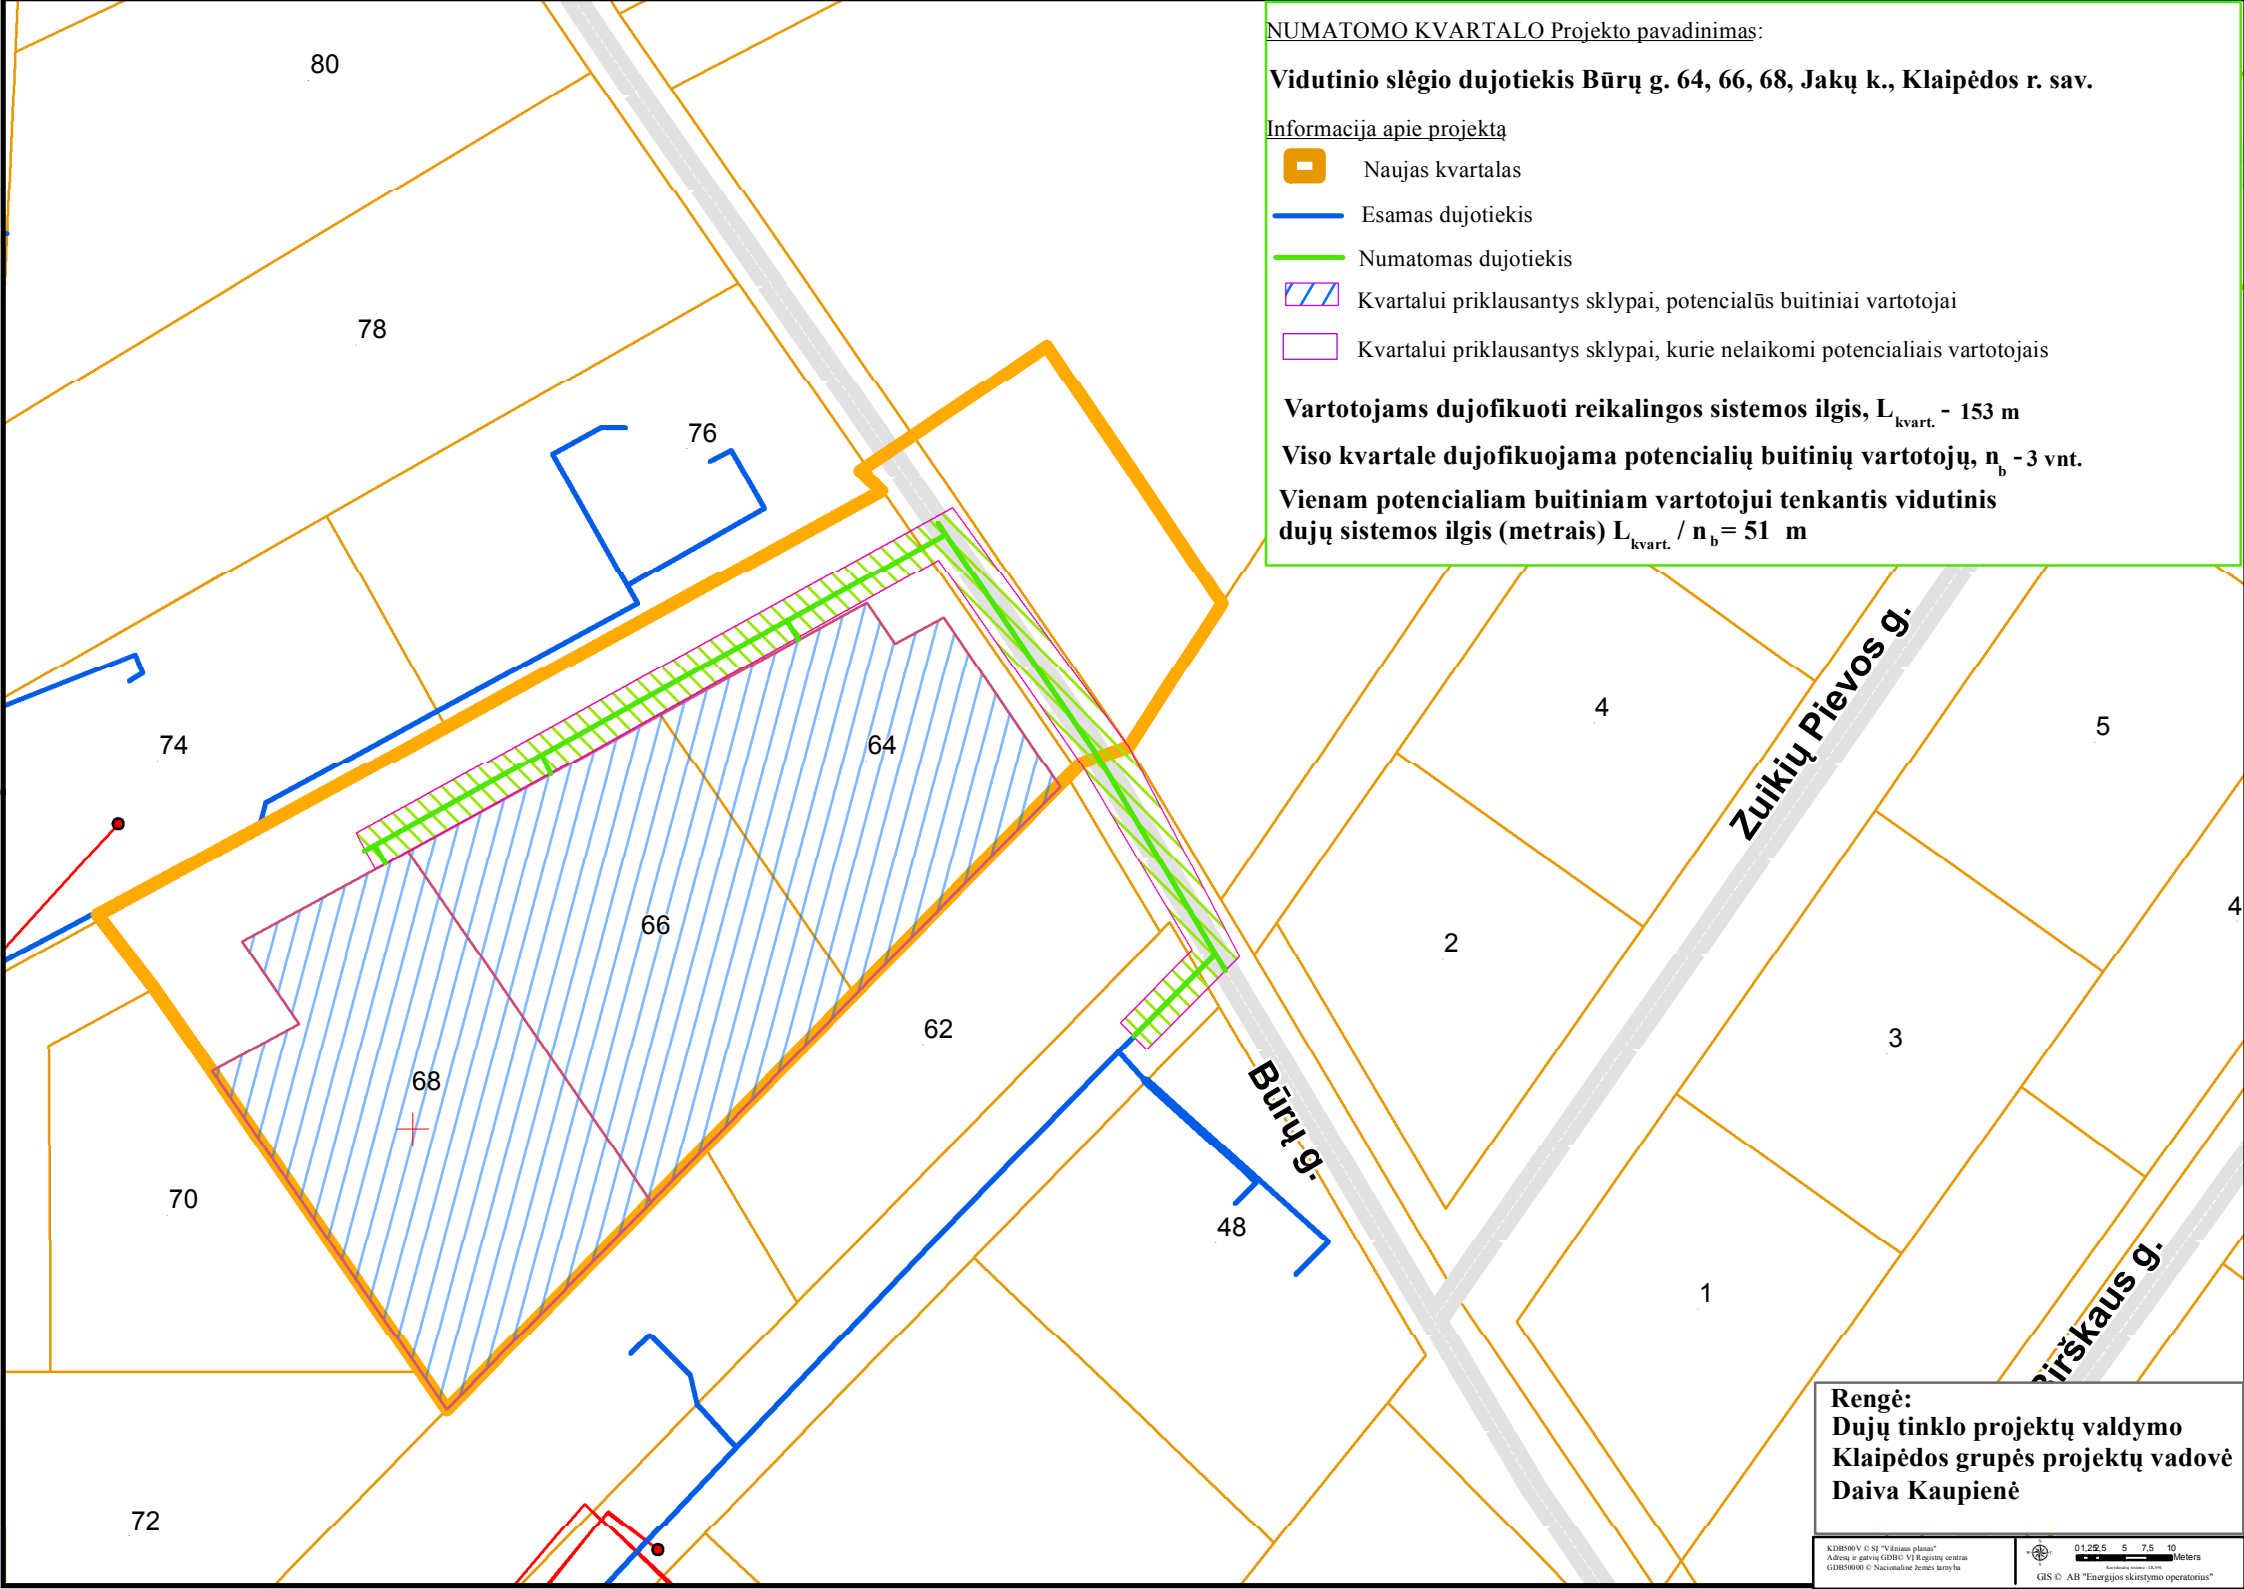

Rengė:
Dujų tinklo projektų valdymo
Klaipėdos grupės projektų vadovė
Daiva Kaupienė