

NUMATOMO KVARTALO Projekto pavadinimas:

### VSD iki Gindulių k. Bičių g. Klaipėdos r.sav. gyv. namų valdos ribų

Informacija apie projektą


- Naujas kvartalas
- Esamas dujotiekis
- Pirmais metais planuojamas statyti dujotiekis, ilgis - 107 m
- Vėlesniais metais planuojamas statyti dujotiekis, ilgis - 83 m

#### Vartotojams dujofikuoti reikalingos sistemos ilgis, $L_{kvart}$ - 190 m

- Pirmais metais dujofikuojami potencialūs buitiniai vartotojai - 1 vnt.
- Vėlesniais metais dujofikuojami potencialūs buitiniai vartotojai - 4 vnt.
- Kvartalui priklausantys sklypai, kurie nelaikomi potencialiais vartotojais

#### Viso kvartale dujofikuojama potencialių buitinių vartotojų, $n_b$ - 5 vnt.

Vienam potencialiam buitiniam vartotojui tenkantis vidutinis dujų sistemos ilgis (metrais)  $L_{kvart.} / n_b = 38$  m (Atsakymui ruošti)

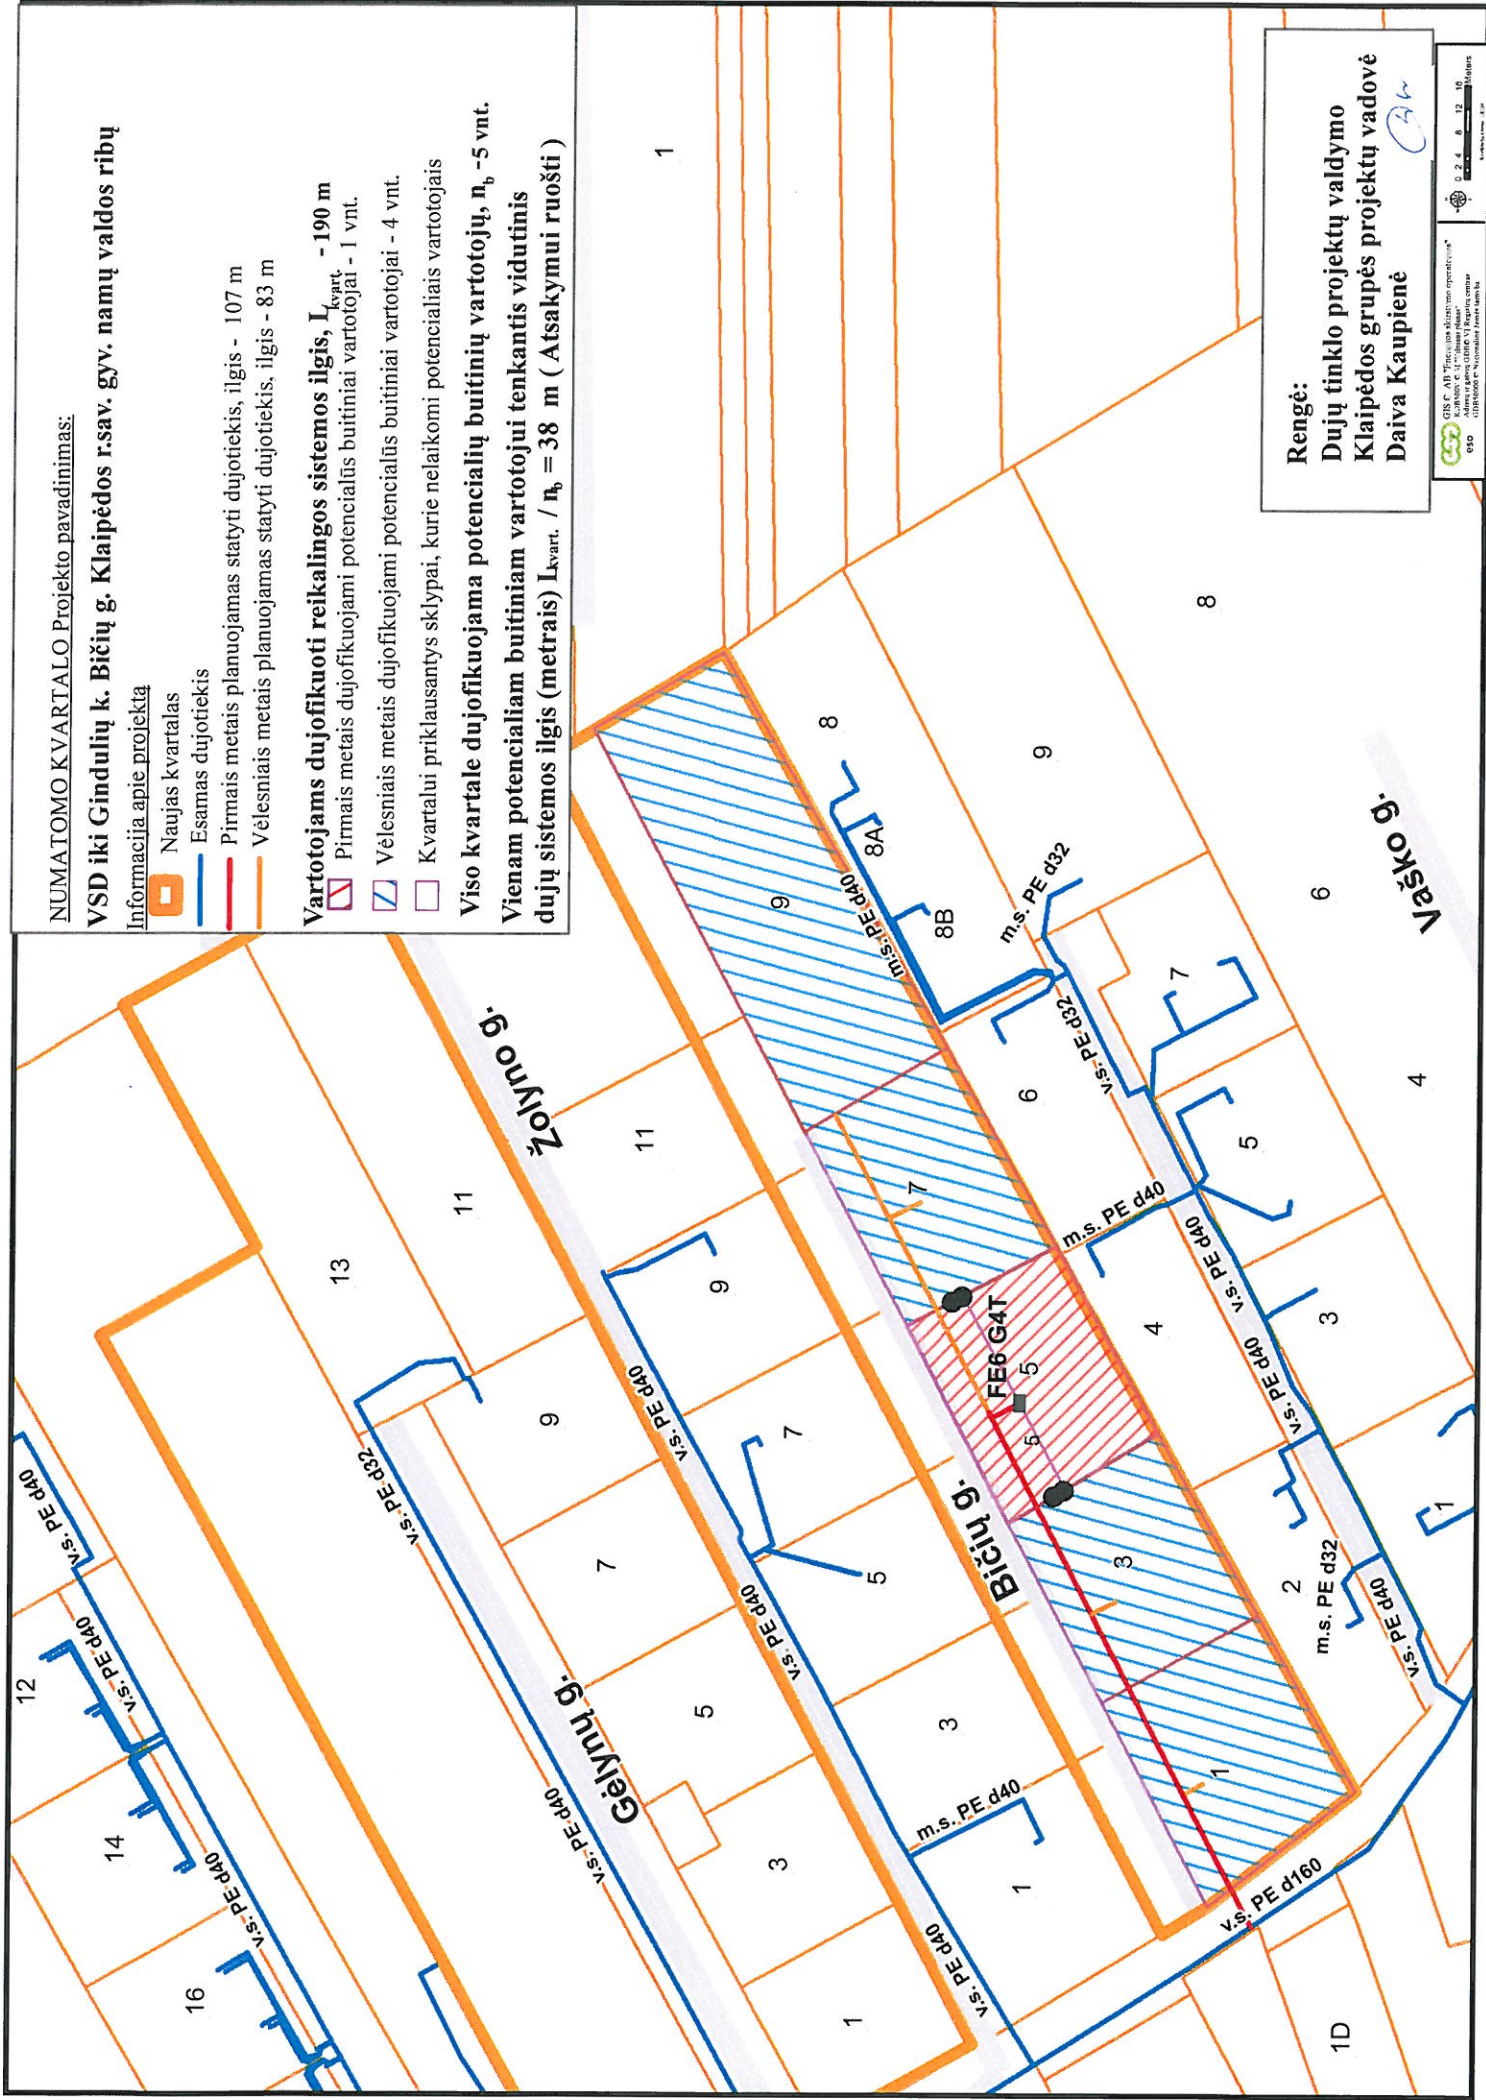

Rengė:  
Dujų tinklo projektų valdymo  
Klaipėdos grupės projektų vadovė  
Daiva Kaupienė