








NUMATOMO KVARTALO Projekto pavadinimas:

Vidutinio slėgio dujotiekis iki gyv. namų Jakų - Budrikų k., Jubiliejaus g.
9, 9A, 7, 12, Klaipėdos r. sav., valdos ribų

Informacija apie projektą


-  Naujas kvartalas
-  Esamas dujotiekis
-  Pirmais metais statomas dujotiekis, ilgis: 105 m
-  Vėlesniais metais statomas dujotiekis, ilgis: 55 m

Vartotojams dujofikuoti reikalingos sistemos ilgis, $L_{kvart.} - 160$ m

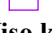-  Pirmais metais dujofikuojami potencialūs buitiniai vartotojai - 1 vnt.
-  Vėlesniais metais dujofikuojami potencialūs buitiniai vartotojai - 4 vnt.
-  Kvartalui priklausantys sklypai, kurie nelaikomi potencialiais vartotojais

Viso kvartale dujofikuojama potencialių buitinių vartotojų, $n_b - 5$ vnt.

Vienam potencialiam buitiniam vartotojui tenkantis vidutinis dujų sistemos ilgis (metrais) $L_{kvart.} / n_b = 32$ m

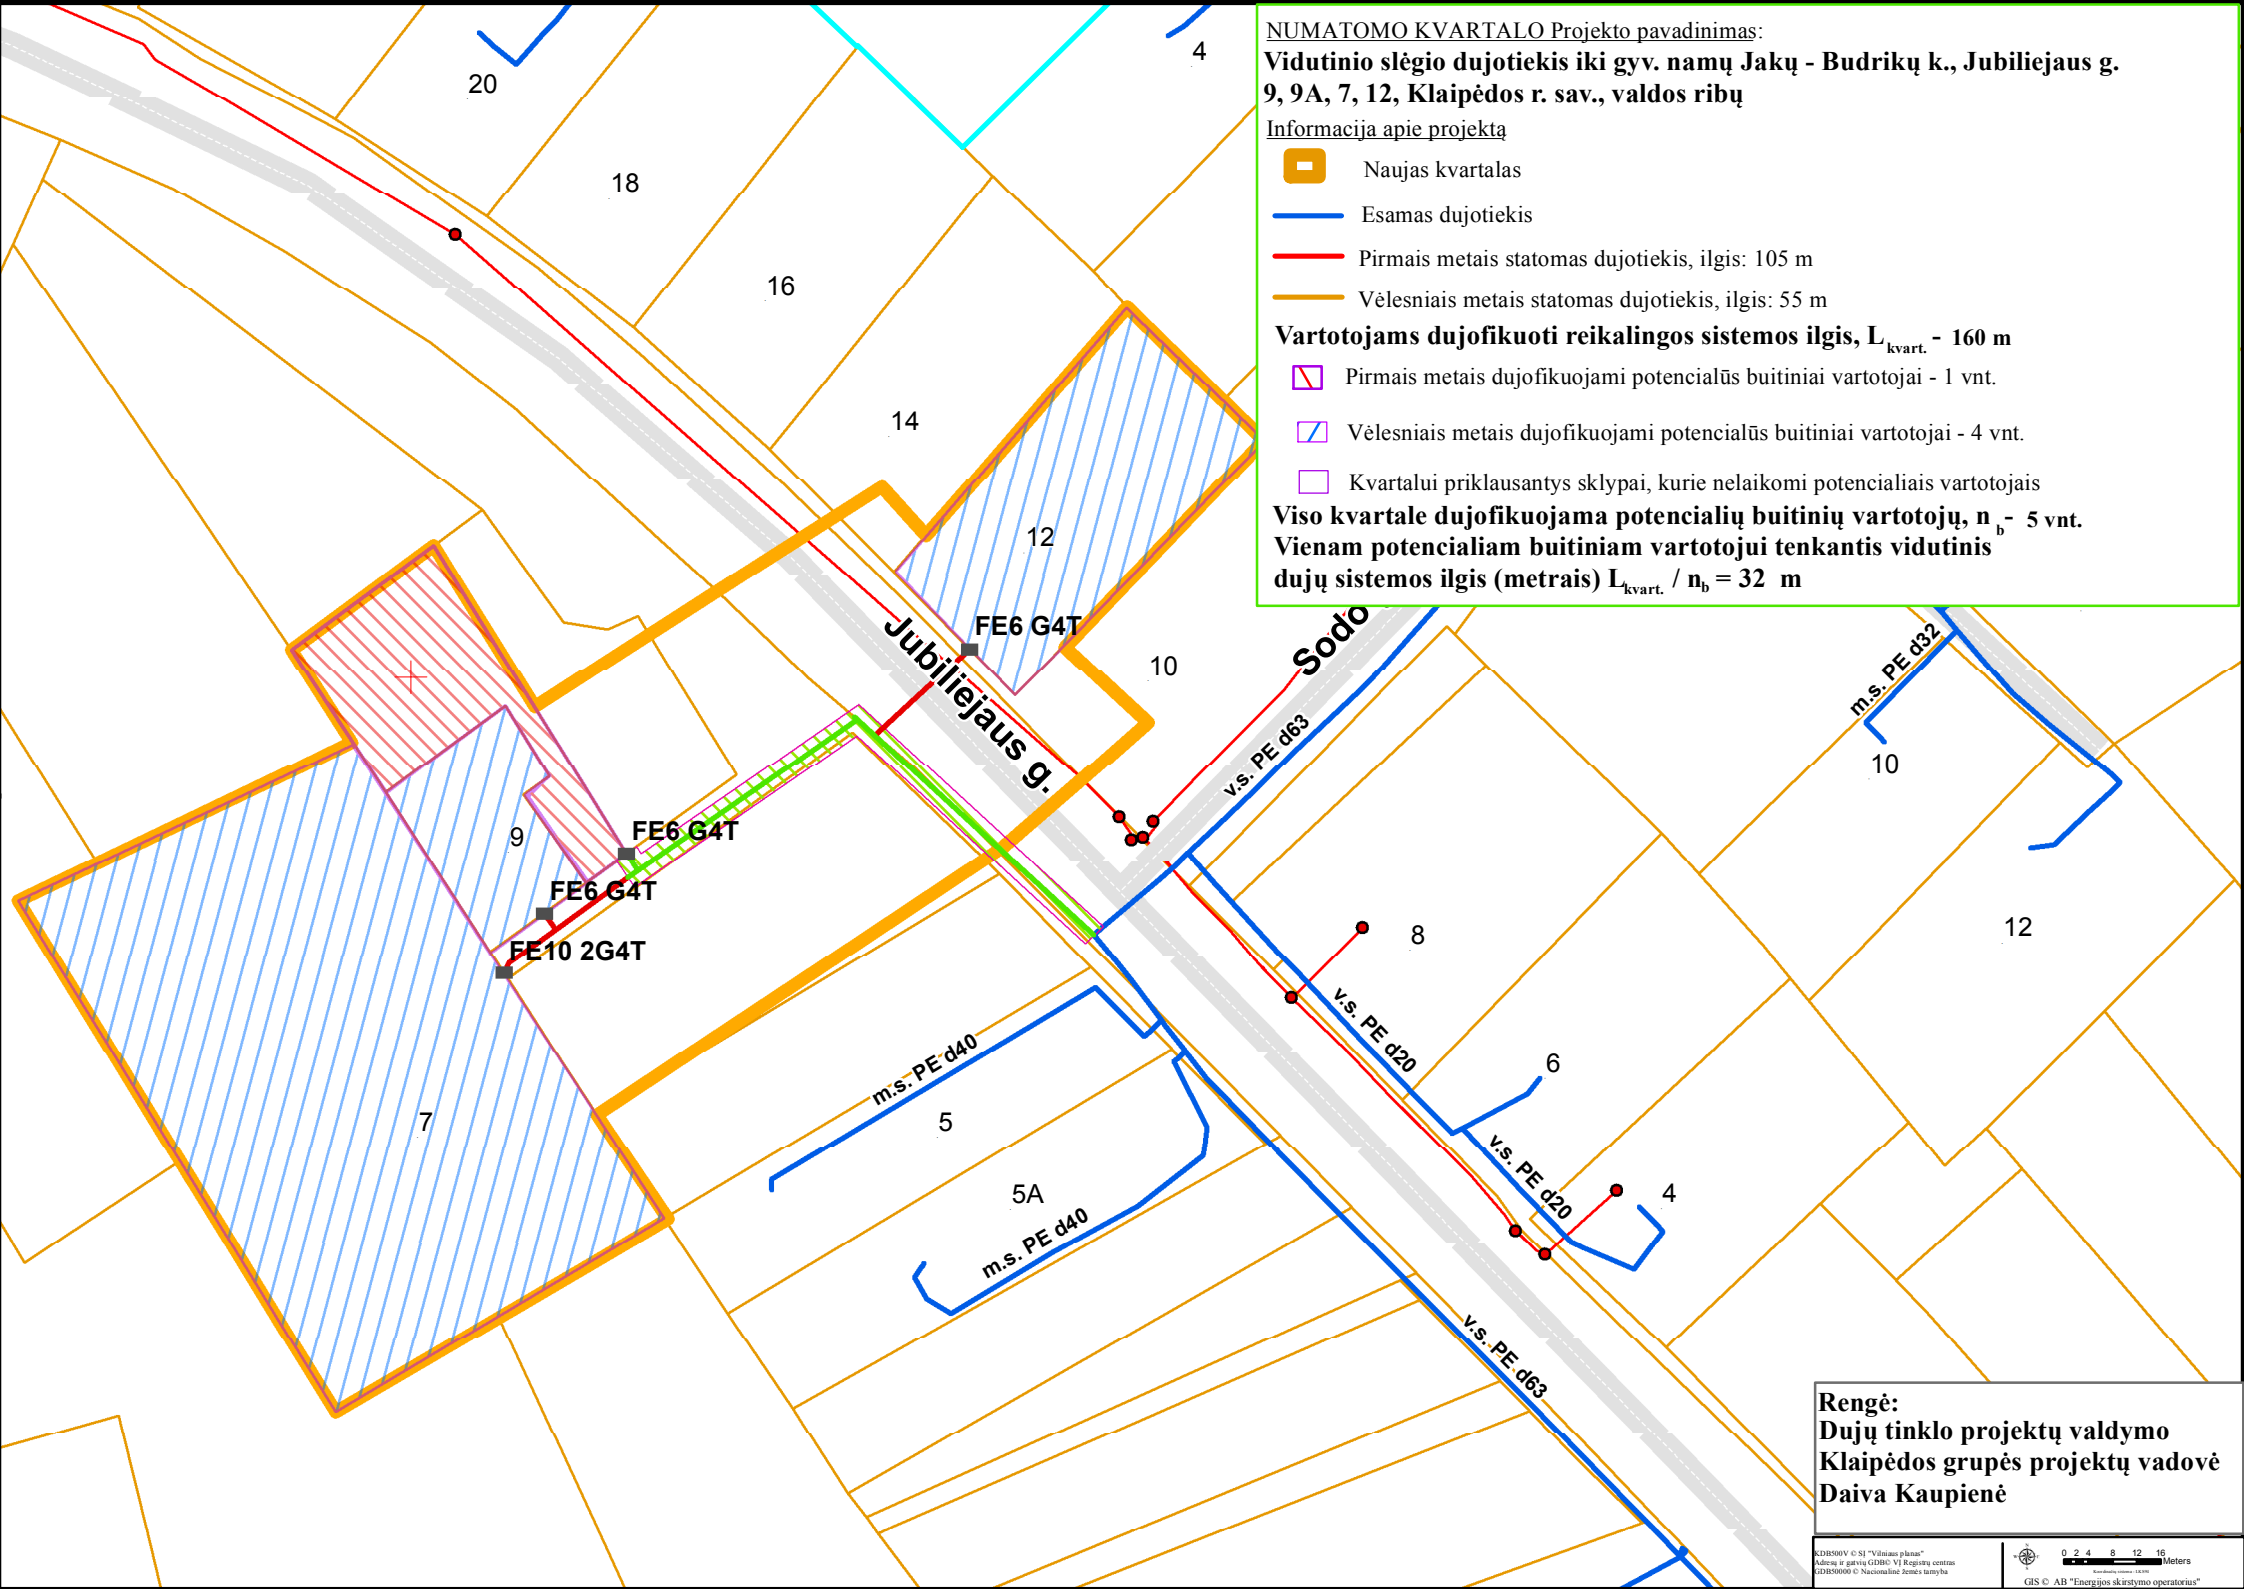

Rengė:
Dujų tinklo projektų valdymo
Klaipėdos grupės projektų vadovė
Daiva Kaupienė