






Projekto pavadinimas:

Skirstomasis vidutinio slėgio dujotiekis iki Pavasario g. 2, 6, 8, 10, 12, Gindulių k. Klaipėdos r. sklypų ribų (Kvartalo projektas)


Informacija apie projektą

-  Naujas kvartalas
-  Esamas dujotiekis
-  Numatomas dujotiekis
-  Kvartalui priklausantys sklypai, potencialūs būtiniai vartotojai
-  Kvartalui priklausantys sklypai, kurie nelaikomi potencialiais vartotojais

Vartotojams dujofikuoti reikalingos sistemos ilgis, L - 240 m

Viso kvartale dujofikuojama potencialių būtinių vartotojų, n - 6

Vienam potencialiam būtiniam vartotojui tenkantis vidutinis dujų sistemos ilgis (metrais) $L / n = 40$ m

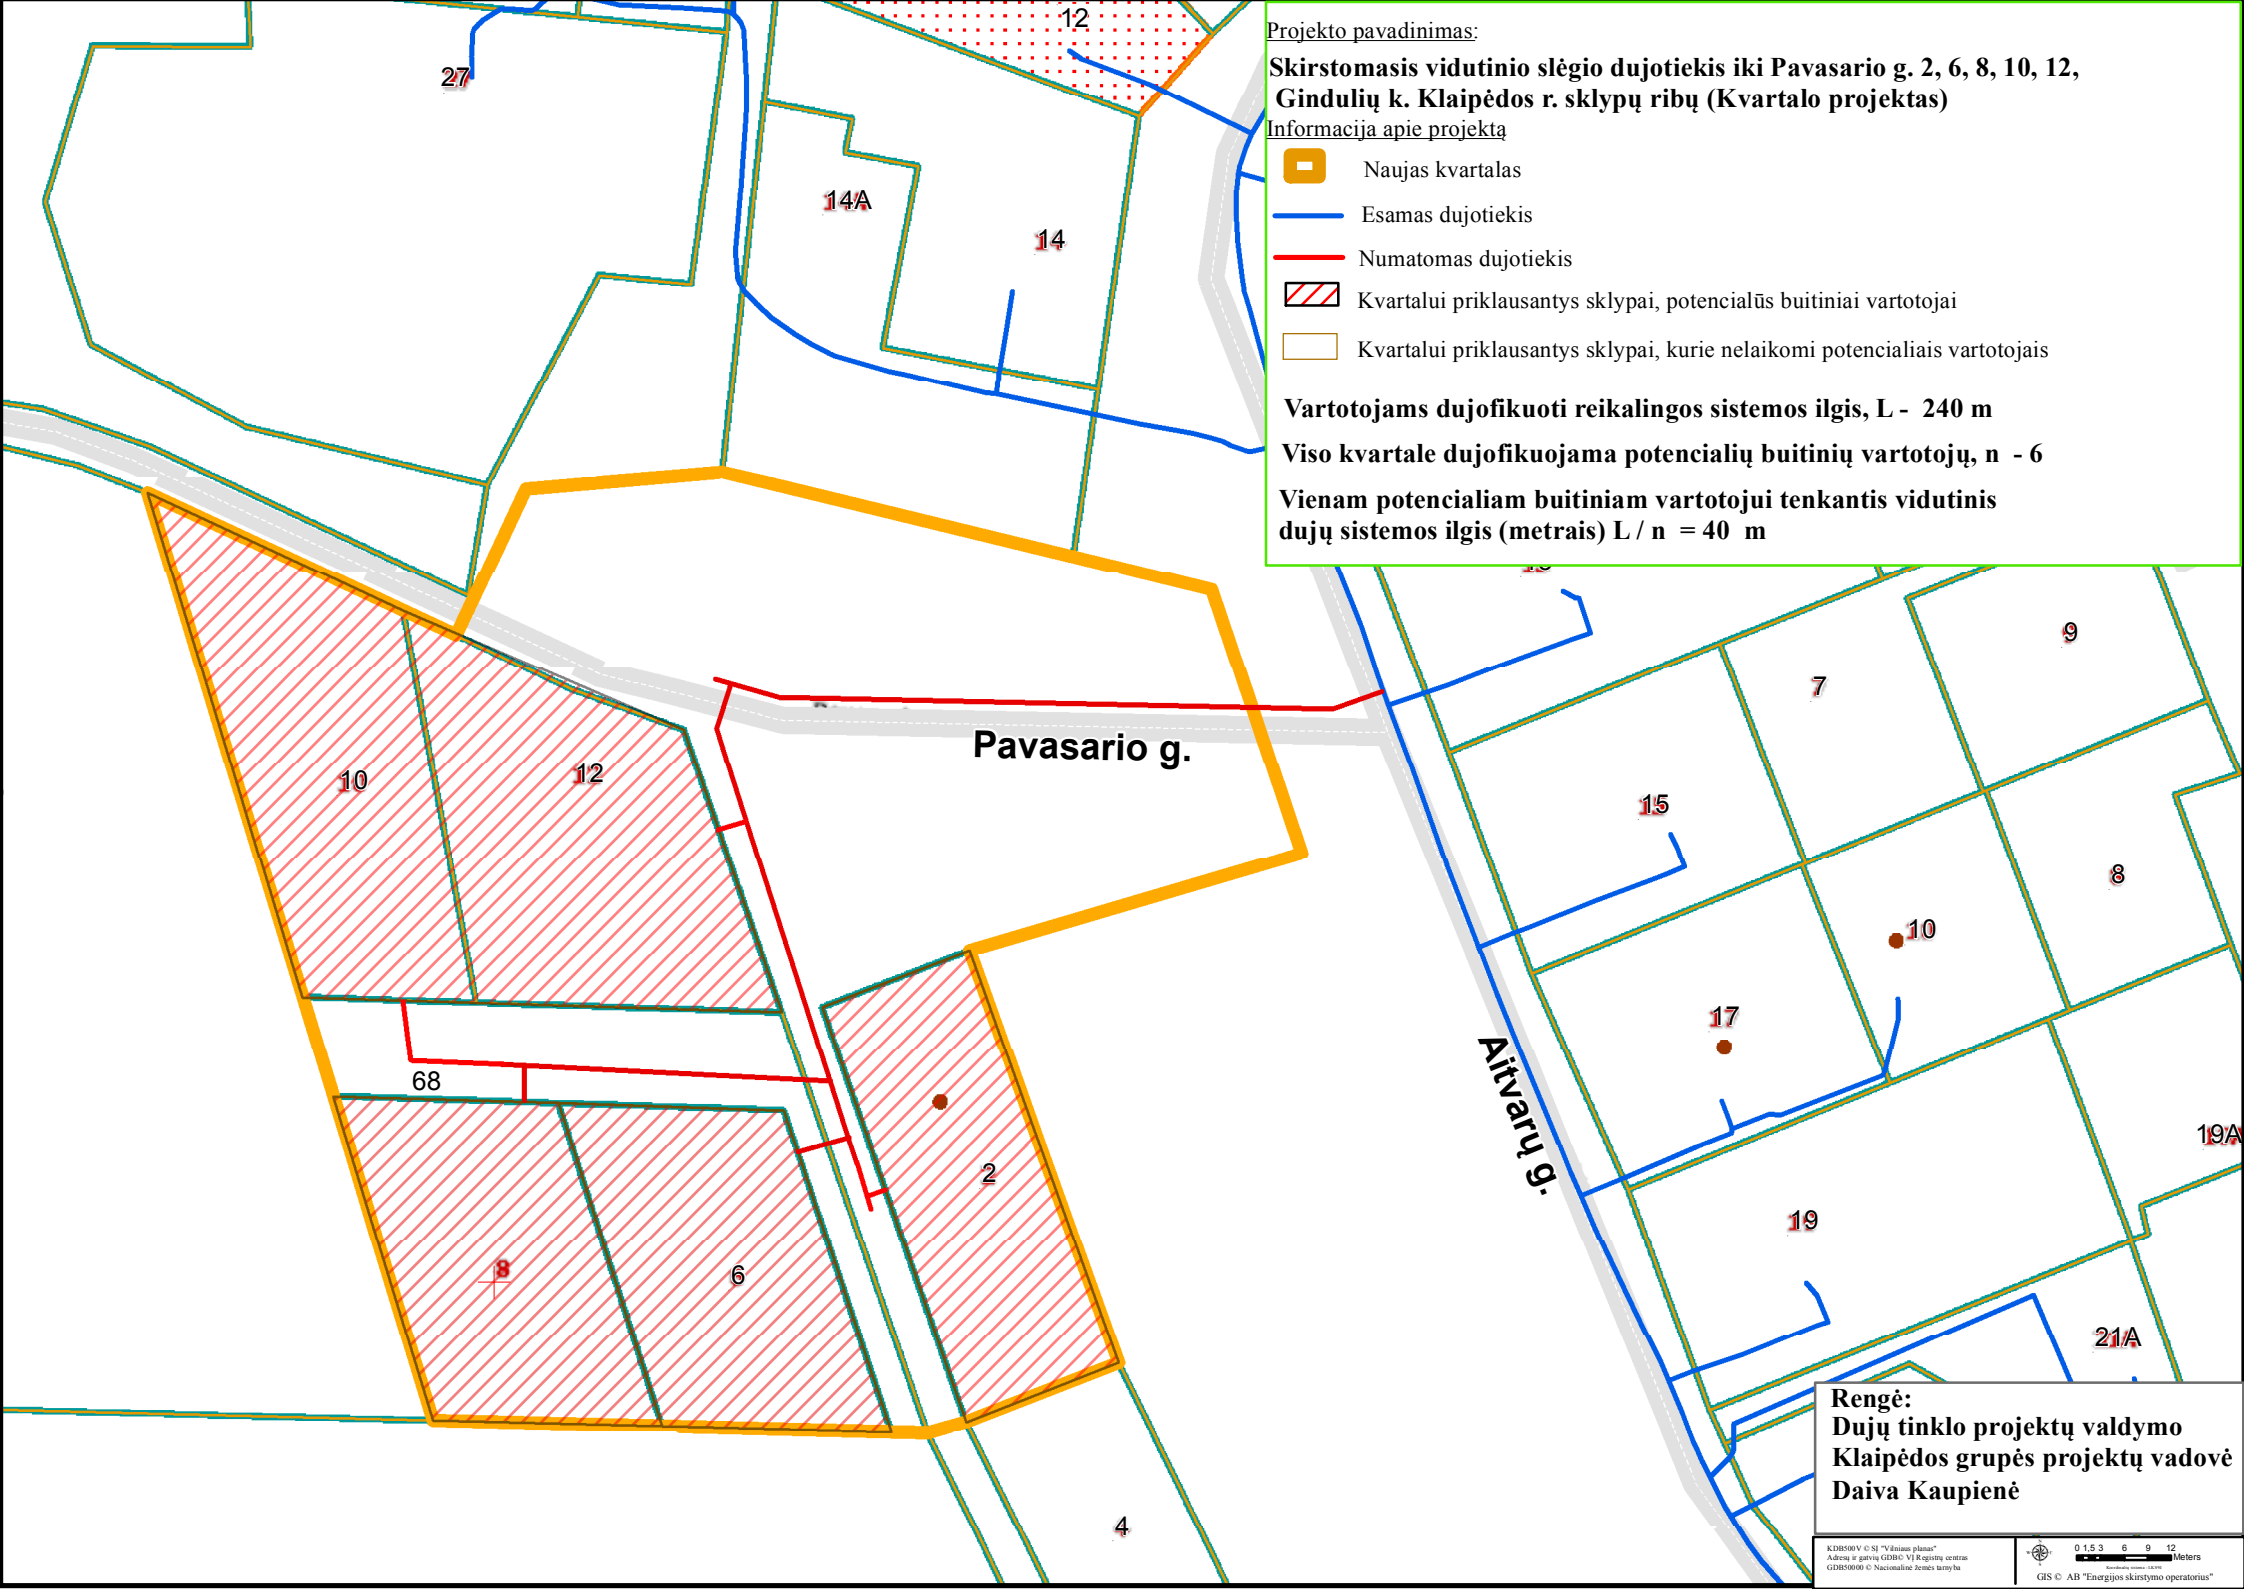

Rengė:
Dujų tinklo projektų valdymo
Klaipėdos grupės projektų vadovė
Daiva Kaupienė