Projekto pavadinimas:

Skirstomasis didelio slėgio dujotiekis iki sklypų Josvainių g. 63, 69C, 69D, 71A, 71B, J. Basanavičiaus g. 87, 87D, Kėdainių m. (Kvartalo projektas)

Informacija apie projektą

Naujas kvartalas

Esamas dujotiekis

Numatomas dujotiekis

Kvartalui priklausantys sklypai, potencialūs vartotojai

Kvartalui priklausantys sklypai, kurie nelaikomi potencialiais vartotojais

Vartotojams dujofikuoti reikalingos sistemos ilgis, L - 252 m

Viso kvartale dujofikuojama potencialių buitinių vartotojų, n - 14

Vienam potencialiam buitiniam vartotojui tenkantis vidutinis dujų sistemos ilgis (metrais) L / n = 18 m

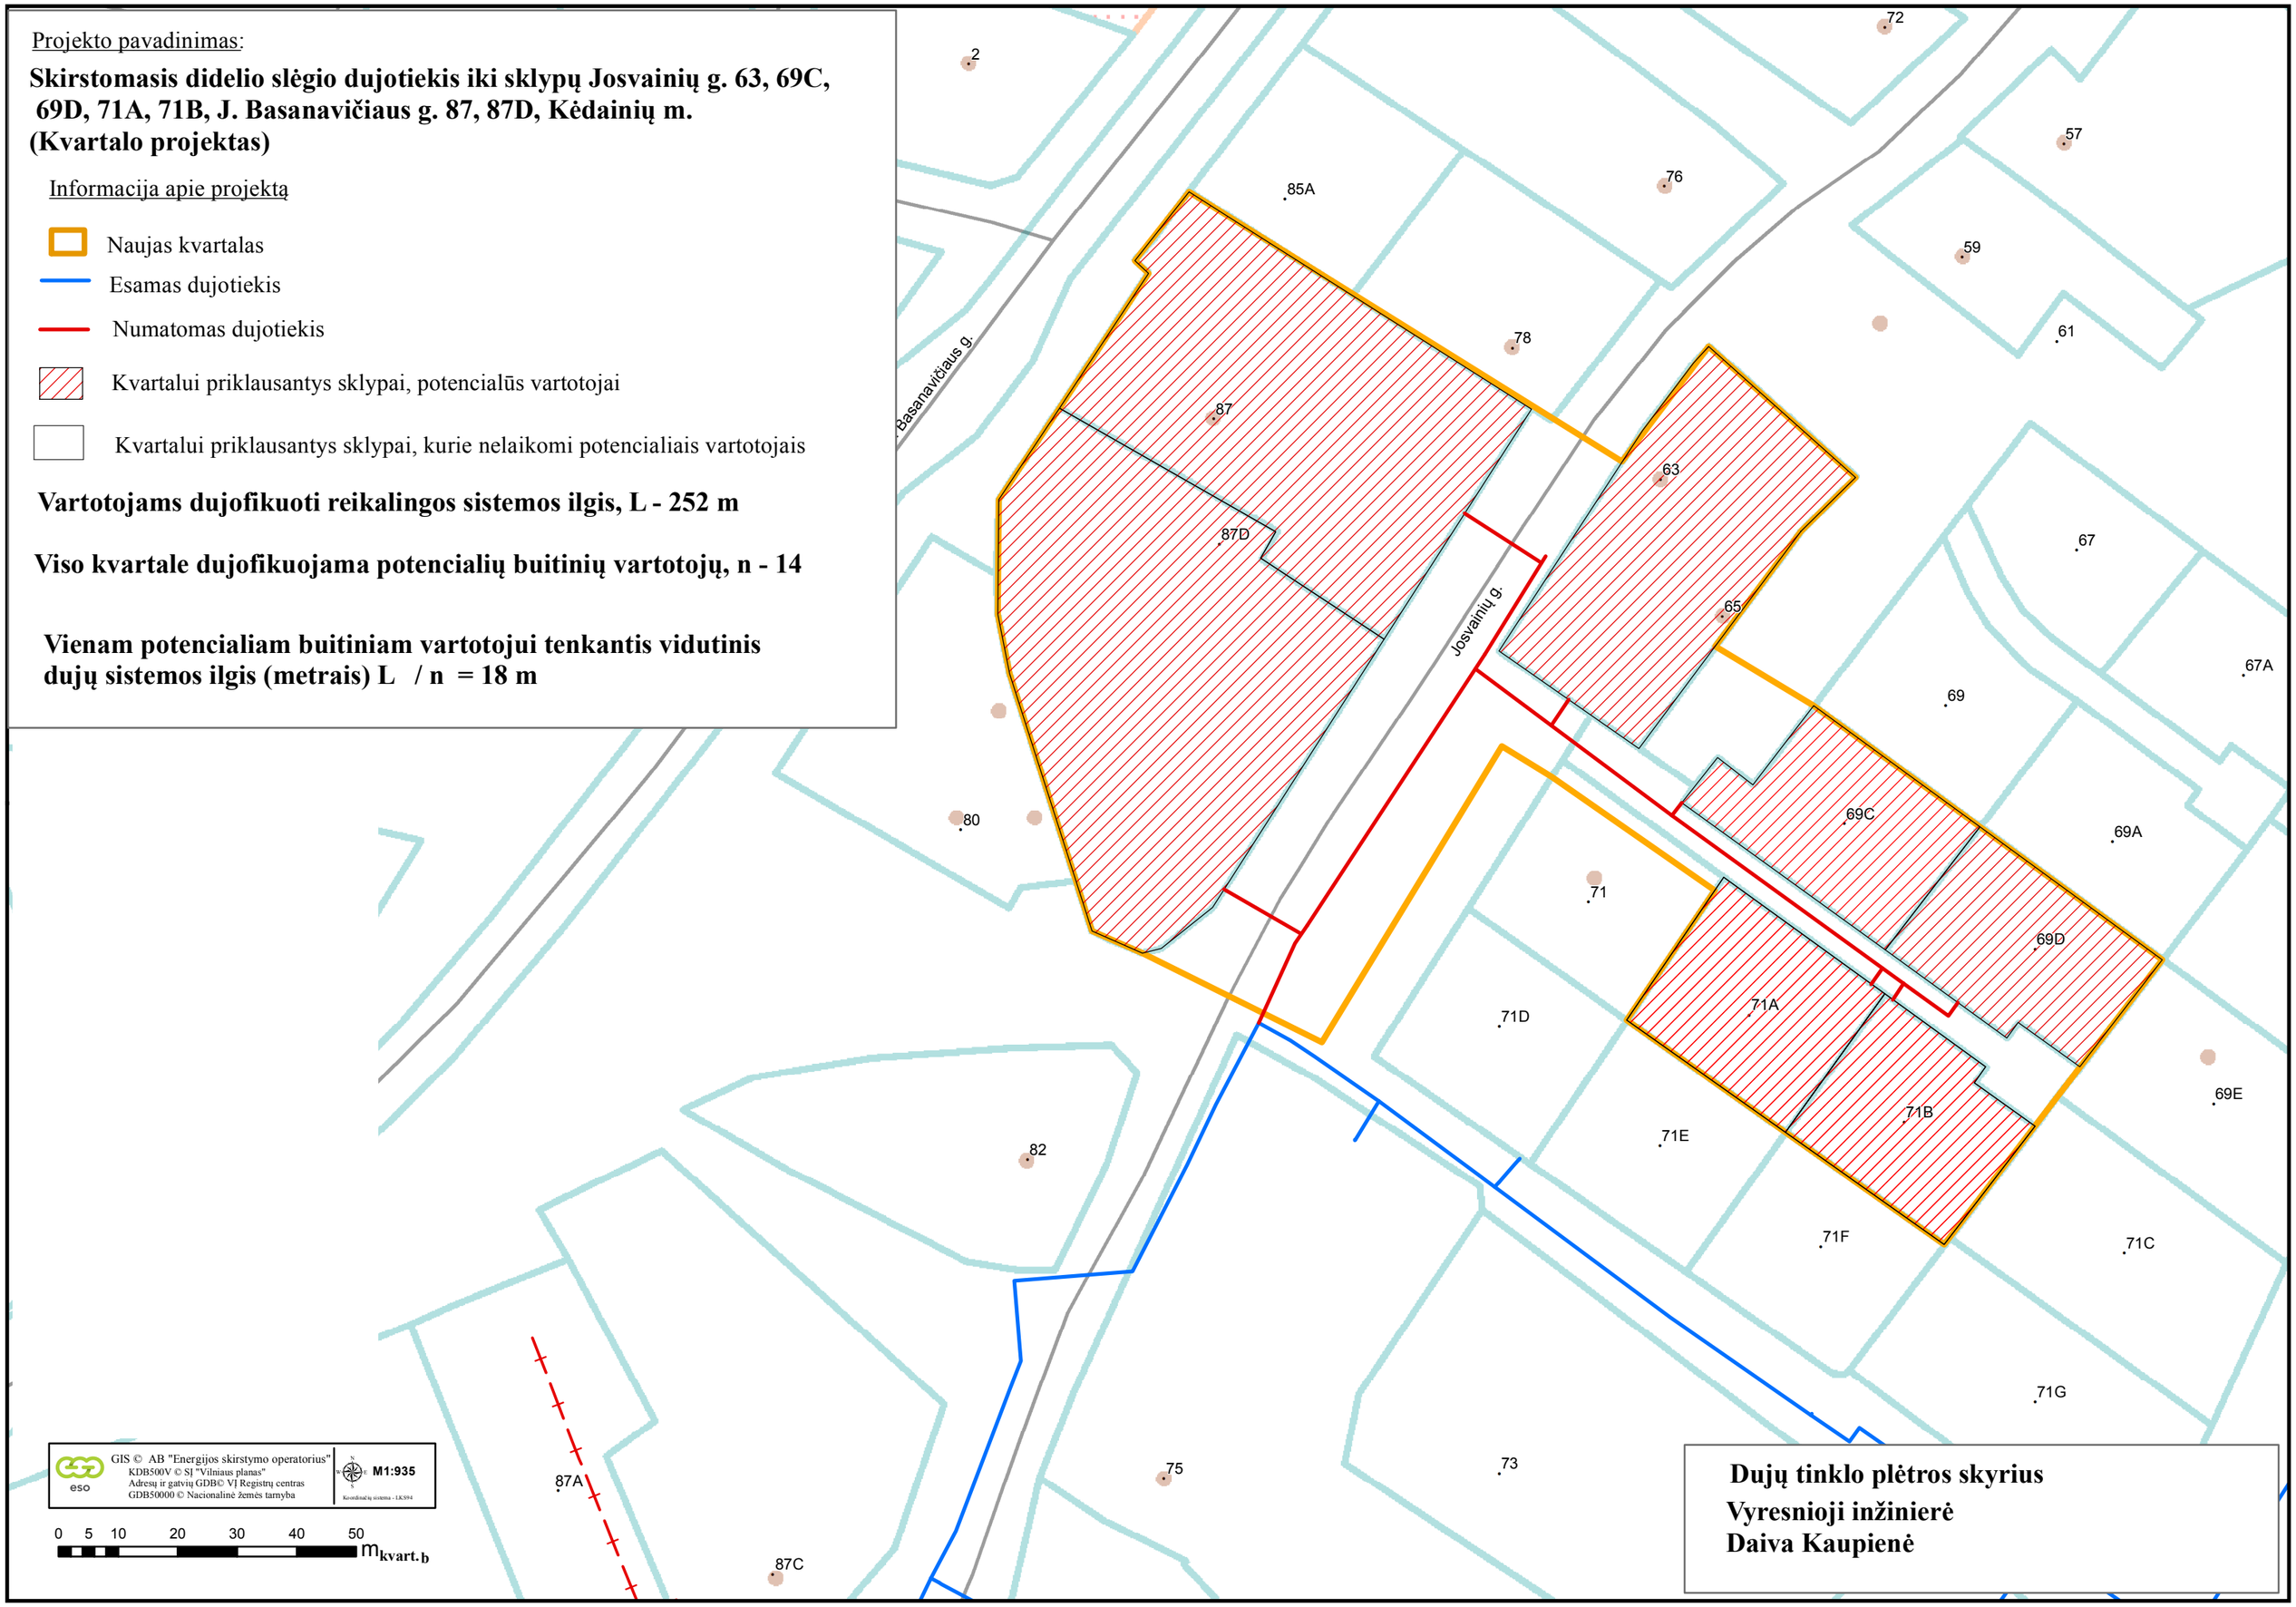

GIS © AB "Energijos skirstymo operatorius"
KDB500V © SĮ "Vilniaus planas"
Adresų ir gatvių GDB© VĮ Registrų centras
GDB50000 © Nacionalinė žemės tarnyba

M1:935

Koordinačių sistema - LKS94

0 5 10 20 30 40 50 $m_{kvart.b}$

Dujų tinklo plėtros skyrius
Vyresnioji inžinierė
Daiva Kaupienė