


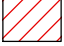



Projekto pavadinimas:

**Skirstomasis vidutinio slėgio dujotiekis iki sklypų
Sodėnų g. 29 - 43 ir 44 - 58, Trušelių k., Klaipėdos r. sav.
(Kvartalo projektas)**


Informacija apie projektą

-  Naujas kvartalas
-  Esamas dujotiekis
-  Numatomas dujotiekis
-  Kvartalui priklausantys sklypai, potencialūs vartotojai
-  Kvartalui priklausantys sklypai, kurie nelaikomi potencialiais vartotojais


Vartotojams dujofikuoti reikalingos sistemos ilgis, L - 421 m

Viso kvartale dujofikuojama potencialių buitinių vartotojų, n - 29

**Vienam potencialiam buitiniam vartotojui tenkantis vidutinis
dujų sistemos ilgis (metrais) $L / n = 14,52$ m**

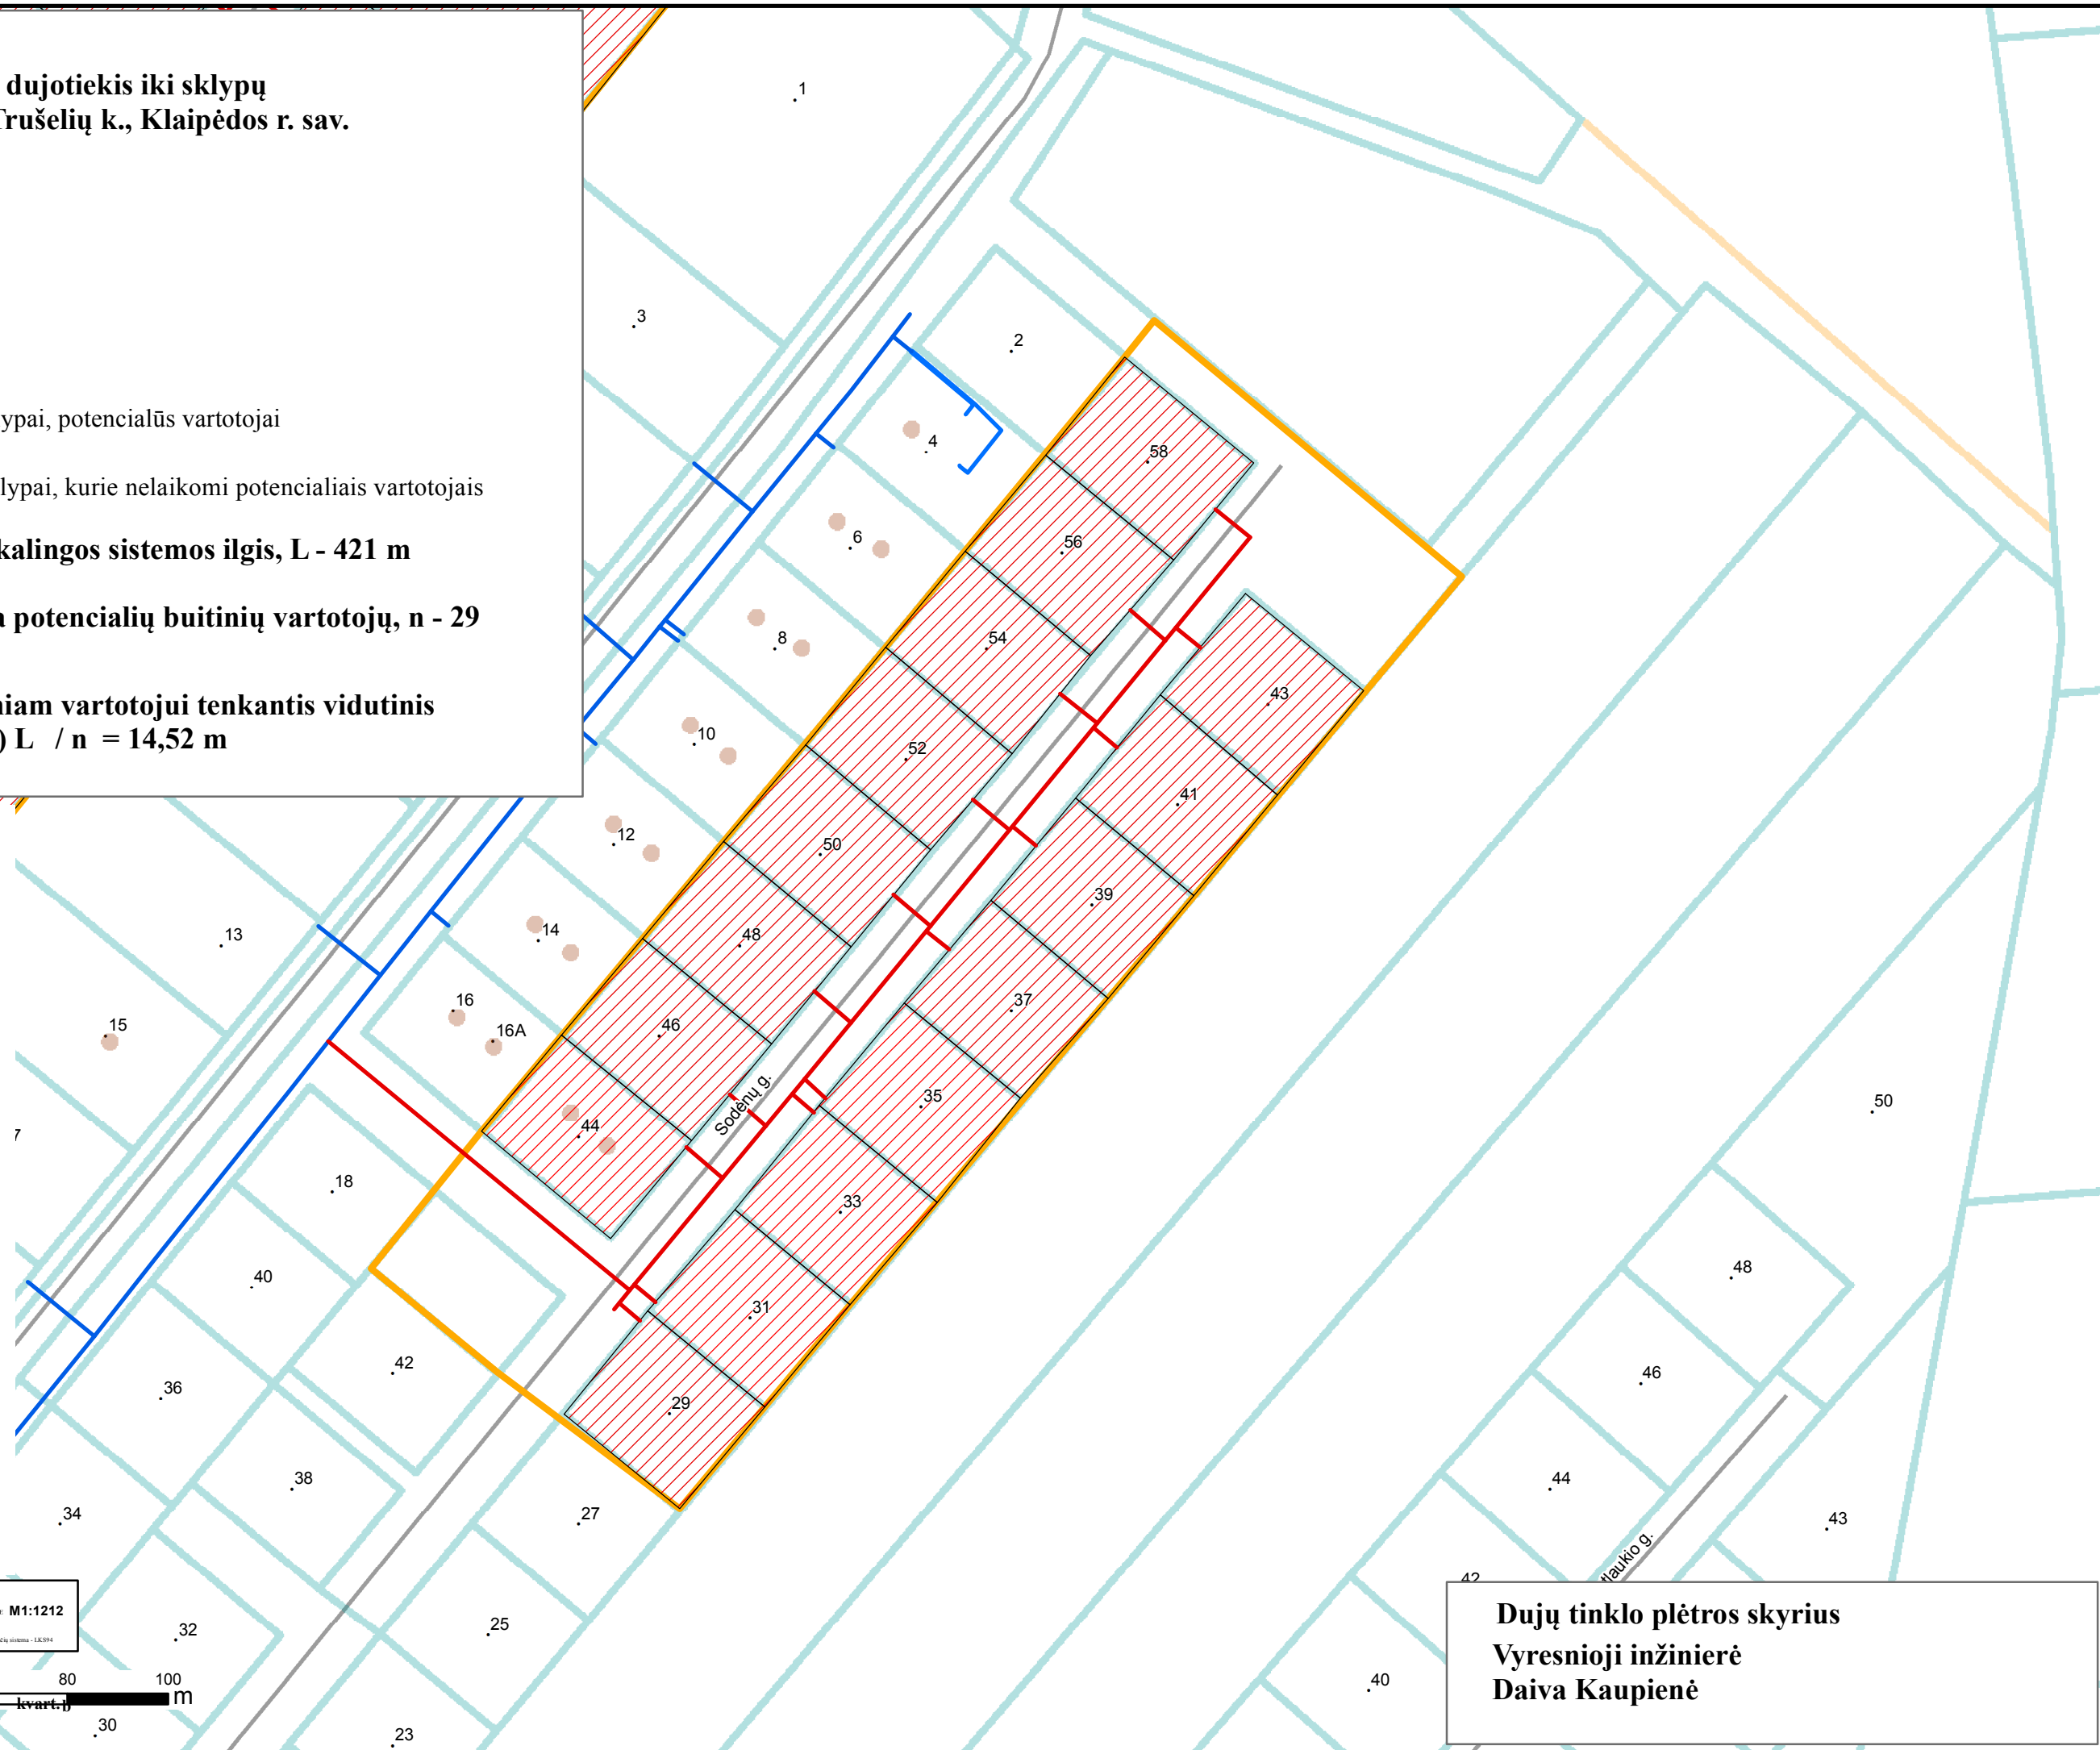

GIS © AB "Energijos skirstymo operatorius"
KDB500V © SJ "Vilniaus planas"
Adresų ir gatvių GDB© VĮ Registrų centras
GDB50000 © Nacionalinė žemės tarnyba

 M1:1212
Koordinatų sistema - LKS94



Dujų tinklo plėtros skyrius
Vyresnioji inžinierė
Daiva Kaupienė