


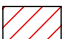



Projekto pavadinimas:

**Skirstomasis vidutinio slėgio dujotiekis iki Tryškių g. 41, 43, 45, 47 ir
Dimaičių g. Telšių m. sklypų ribų
(Kvartalo projektas)**


Informacija apie projektą

-  Naujas kvartalas
-  Esamas dujotiekis
-  Numatomas dujotiekis
-  Kvartalui priklausantys sklypai, potencialūs vartotojai
-  Kvartalui priklausantys sklypai, kurie nelaikomi potencialiais vartotojais

Vartotojams dujofikuoti reikalingos sistemos ilgis, L - 224 m

Viso kvartale dujofikuojama potencialių buitinių vartotojų, n - 14

**Vienam potencialiam buitiniam vartotojui tenkantis vidutinis
dujų sistemos ilgis (metrais) $L / n = 16 \text{ m}$**

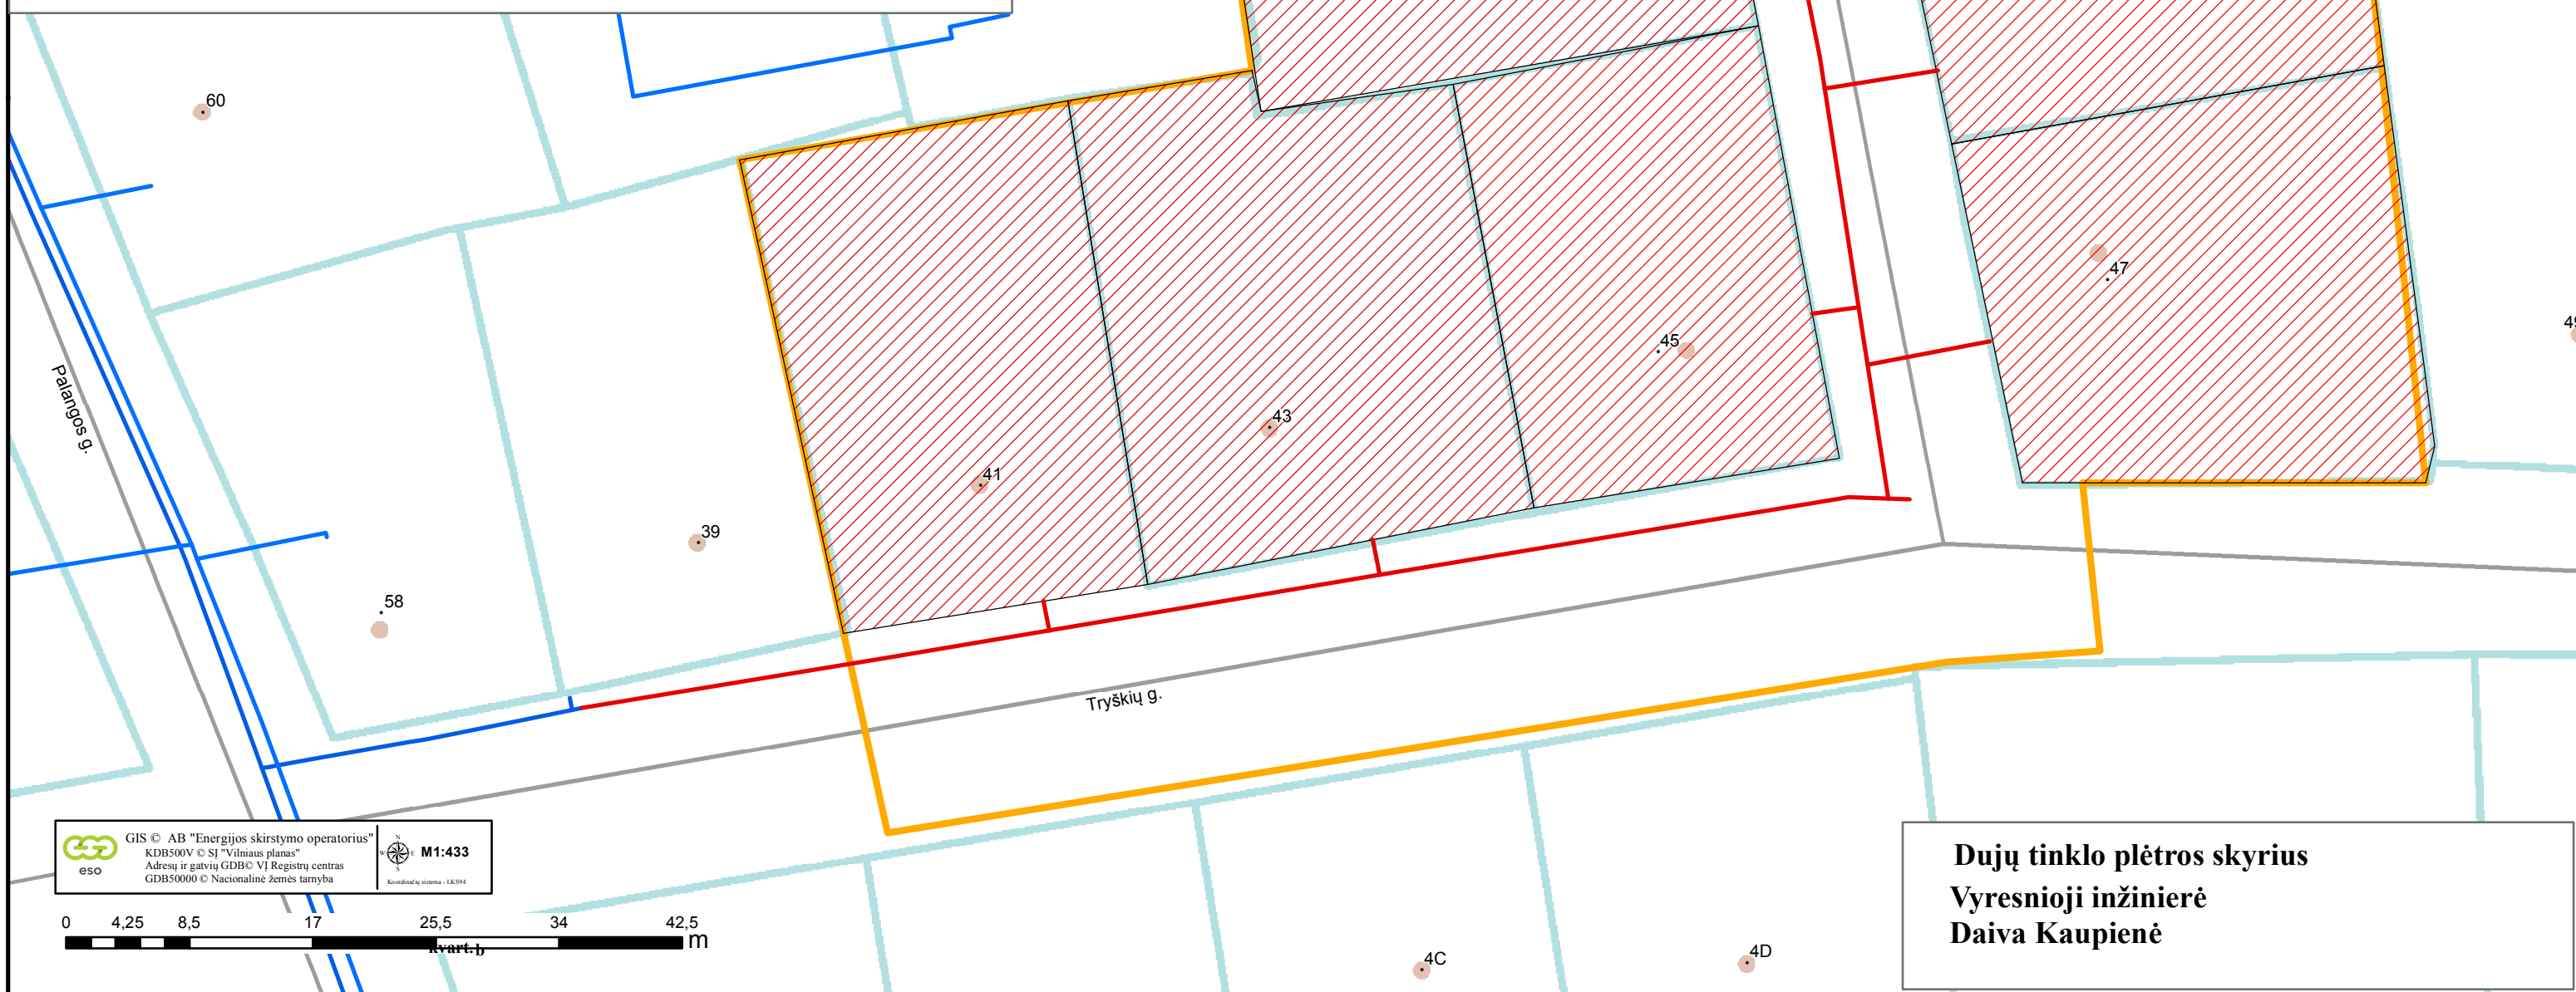

Dujų tinklo plėtros skyrius
Vyresnioji inžinierė
Daiva Kaupienė