

 
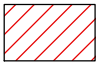



Projekto pavadinimas:

**Skirstomasis vidutinio slėgio dujotiekis iki Žiemgalių g., Šiaulių m. sklypų ribų (Kvartalo projektas)**

Informacija apie projektą

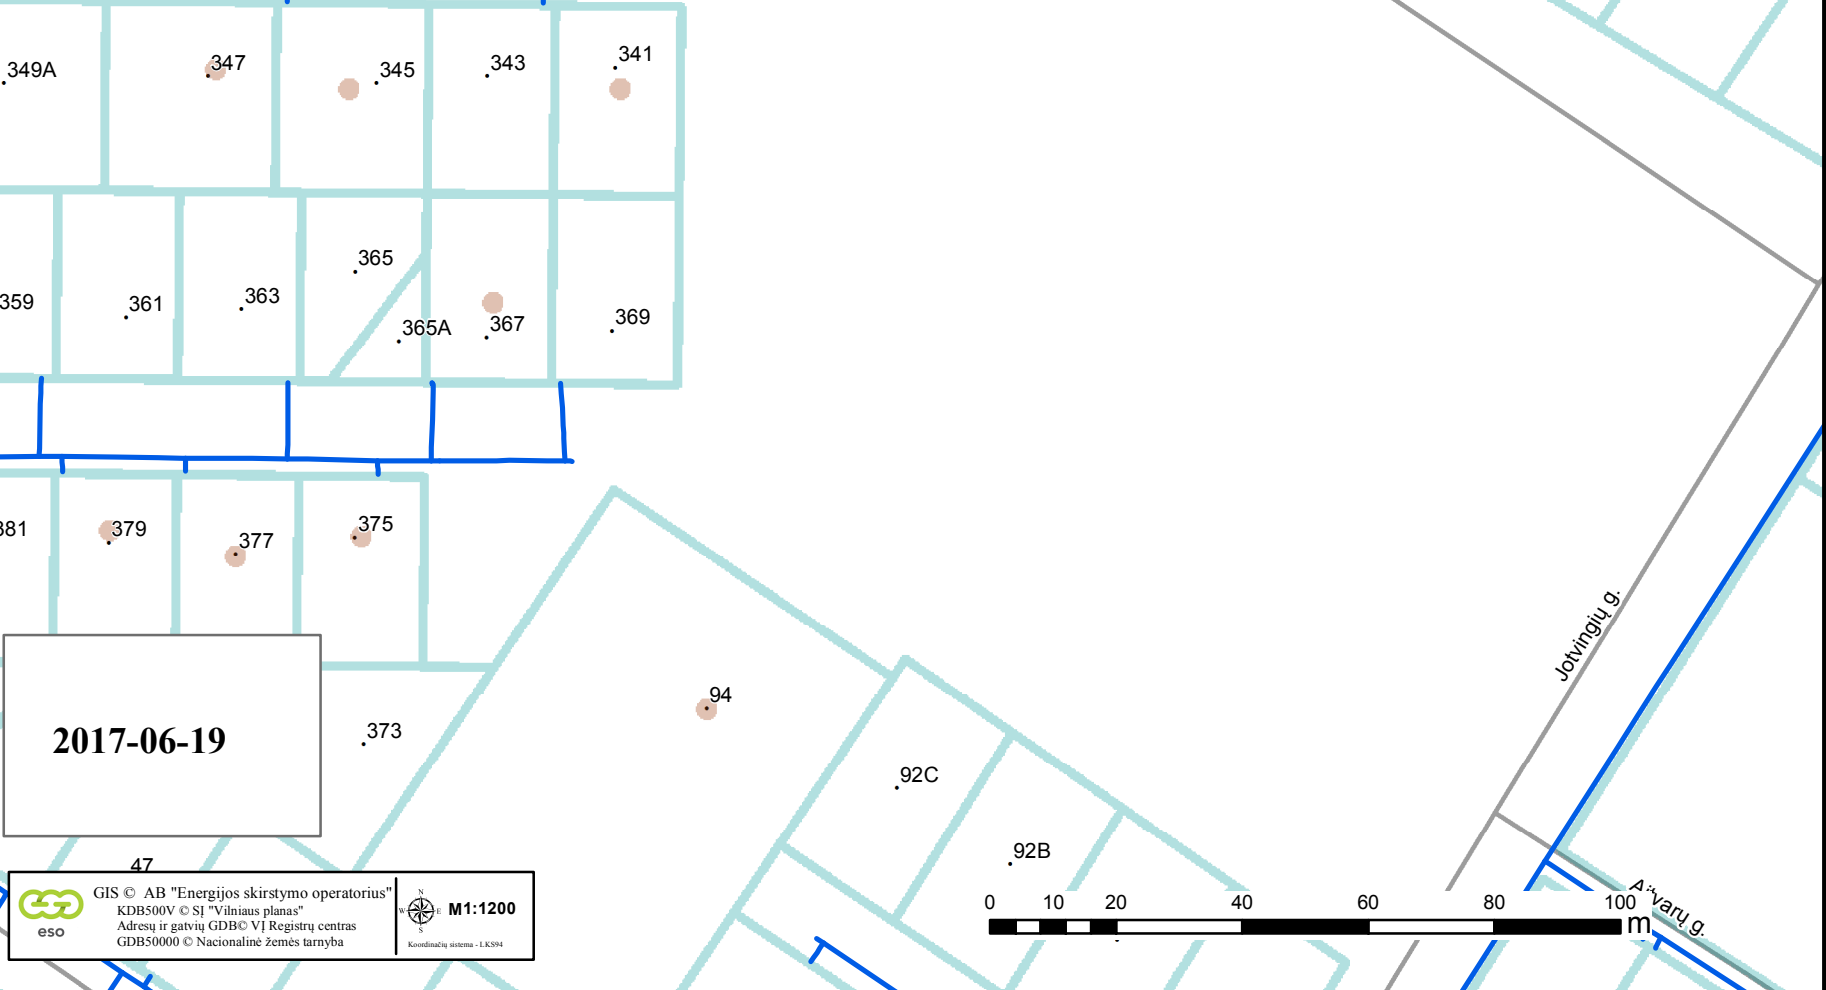
-  Naujas kvartalas
-  Esamas dujotiekis
-  Numatomas dujotiekis

-  Kvartalui priklausantys sklypai, potencialūs vartotojai
-  Kvartalui priklausantys sklypai, kurie nelaikomi potencialiais vartotojais

**Vartotojams dujofikuoti reikalingos sistemos ilgis, L - 289 m**

**Viso kvartale dujofikuojama potencialių buitinių vartotojų, n - 10**

**Vienam potencialiam buitiniam vartotojui tenkantis vidutinis dujų sistemos ilgis (metrais)  $L_{kvart.b} / n = 28,90 m$**



2017-06-19

eso GIS © AB "Energijos skirstymo operatorius" KDB500V © SJ "Vilniaus planas" Adresų ir gatvių GDB© VĮ Registrų centras GDB50000 © Nacionalinė žemės tarnyba M1:1200

