


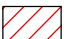
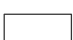


Projekto pavadinimas:

**Skirstomasis didelio slėgio dujotiekis iki sklypų K. Binkio g.,
Pušų g. 3, 5, Biržų m.
(Kvartalo projektas)**


Informacija apie projektą

-  Naujas kvartalas
-  Esamas dujotiekis
-  Numatomas dujotiekis
-  Kvartalui priklausantys sklypai, potencialūs vartotojai
-  Kvartalui priklausantys sklypai, kurie nelaikomi potencialiais vartotojais

Vartotojams dujofikuoti reikalingos sistemos ilgis, L - 850 m

Viso kvartale dujofikuojama potencialių buitinių vartotojų, n - 38

**Vienam potencialiam buitiniam vartotojui tenkantis vidutinis
dujų sistemos ilgis (metrais) $L / n = 22,37$ m**

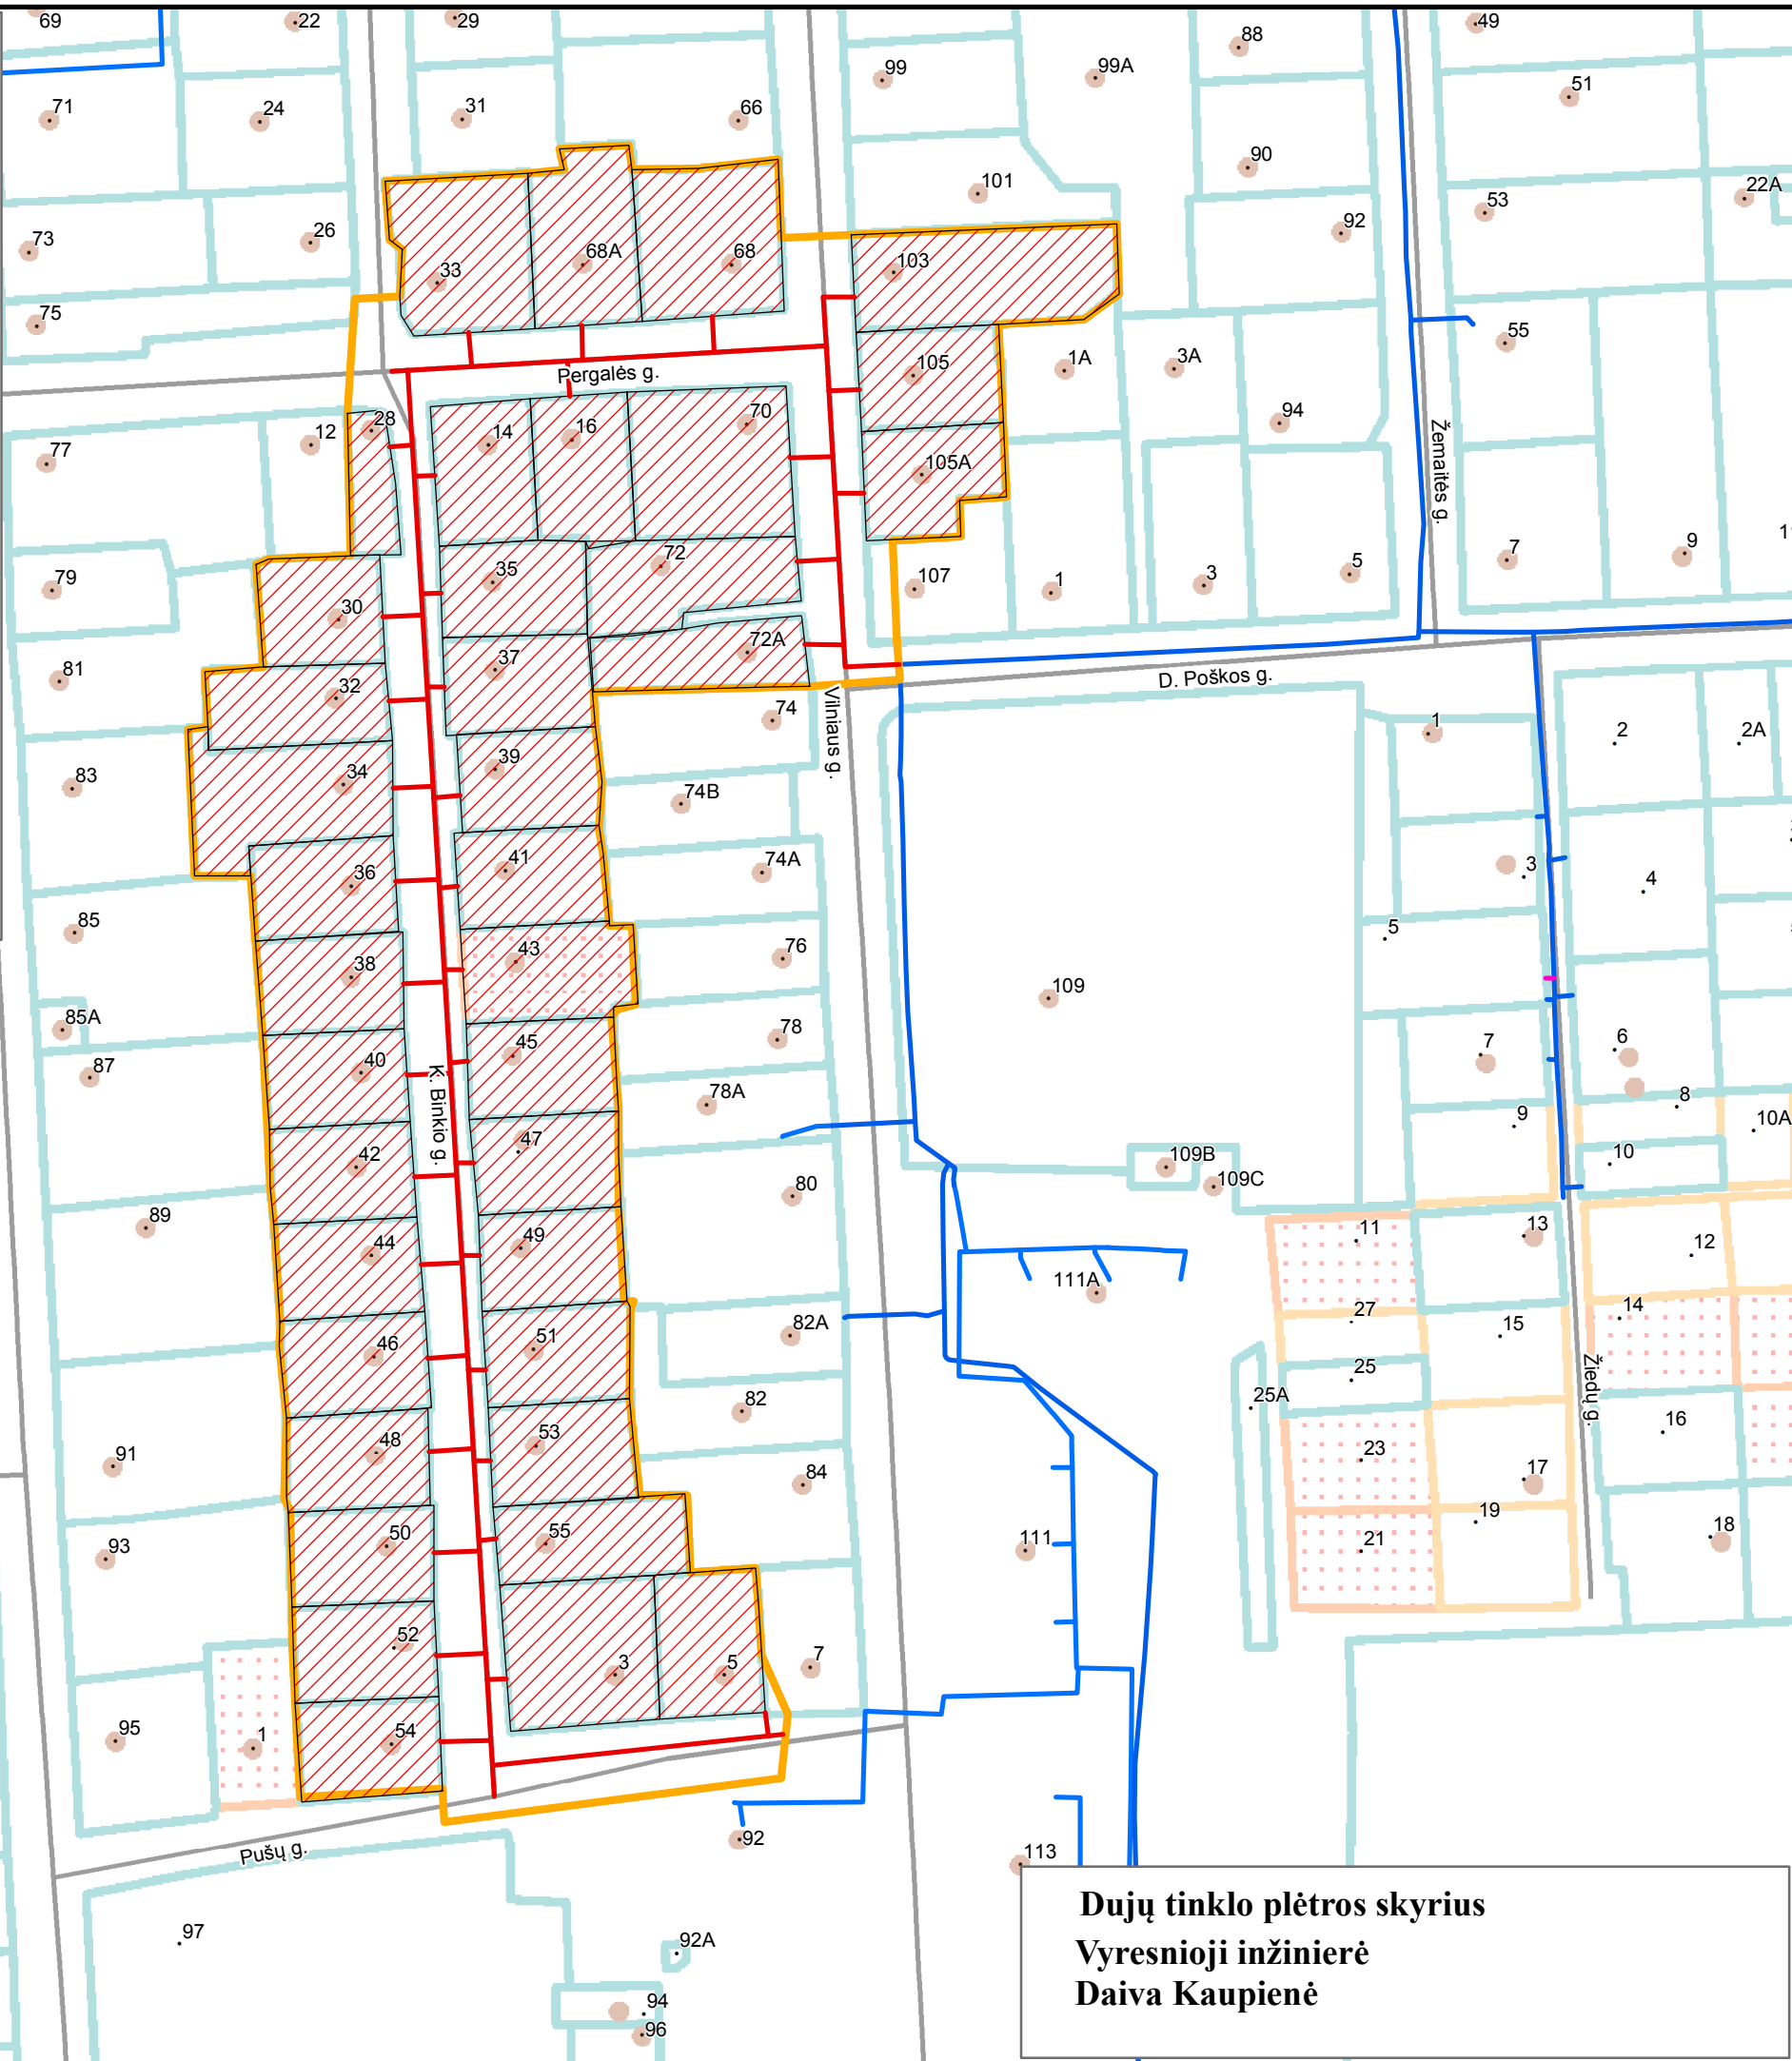

GIS © AB "Energijos skirstymo operatorius"
KDB500V © SJ "Vilniaus planas"
Adresų ir gatvių GDB© VĮ Registrų centras
GDB50000 © Nacionalinė žemės tarnyba



Dujų tinklo plėtros skyrius
Vyresnioji inžinierė
Daiva Kaupienė