


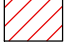



Projekto pavadinimas:

**Skirstomasis vidutinio slėgio dujotiekis iki Petro Bartkaus g.,
Panevėžio m. sklypų ribų
(Kvartalo projektas)**

Informacija apie projektą


-  Naujas kvartalas
-  Esamas dujotiekis
-  Numatomas dujotiekis
-  Kvartalui priklausantys sklypai, potencialūs vartotojai
-  Kvartalui priklausantys sklypai, kurie nelaikomi potencialiais vartotojais

Vartotojams dujofikuoti reikalingos sistemos ilgis, L - 372 m

Viso kvartale dujofikuojama potencialių buitinių vartotojų, n - 12

**Vienam potencialiam buitiniam vartotojui tenkantis vidutinis
dujų sistemos ilgis (metrais) $L / n = 31$ m**

kvart. b

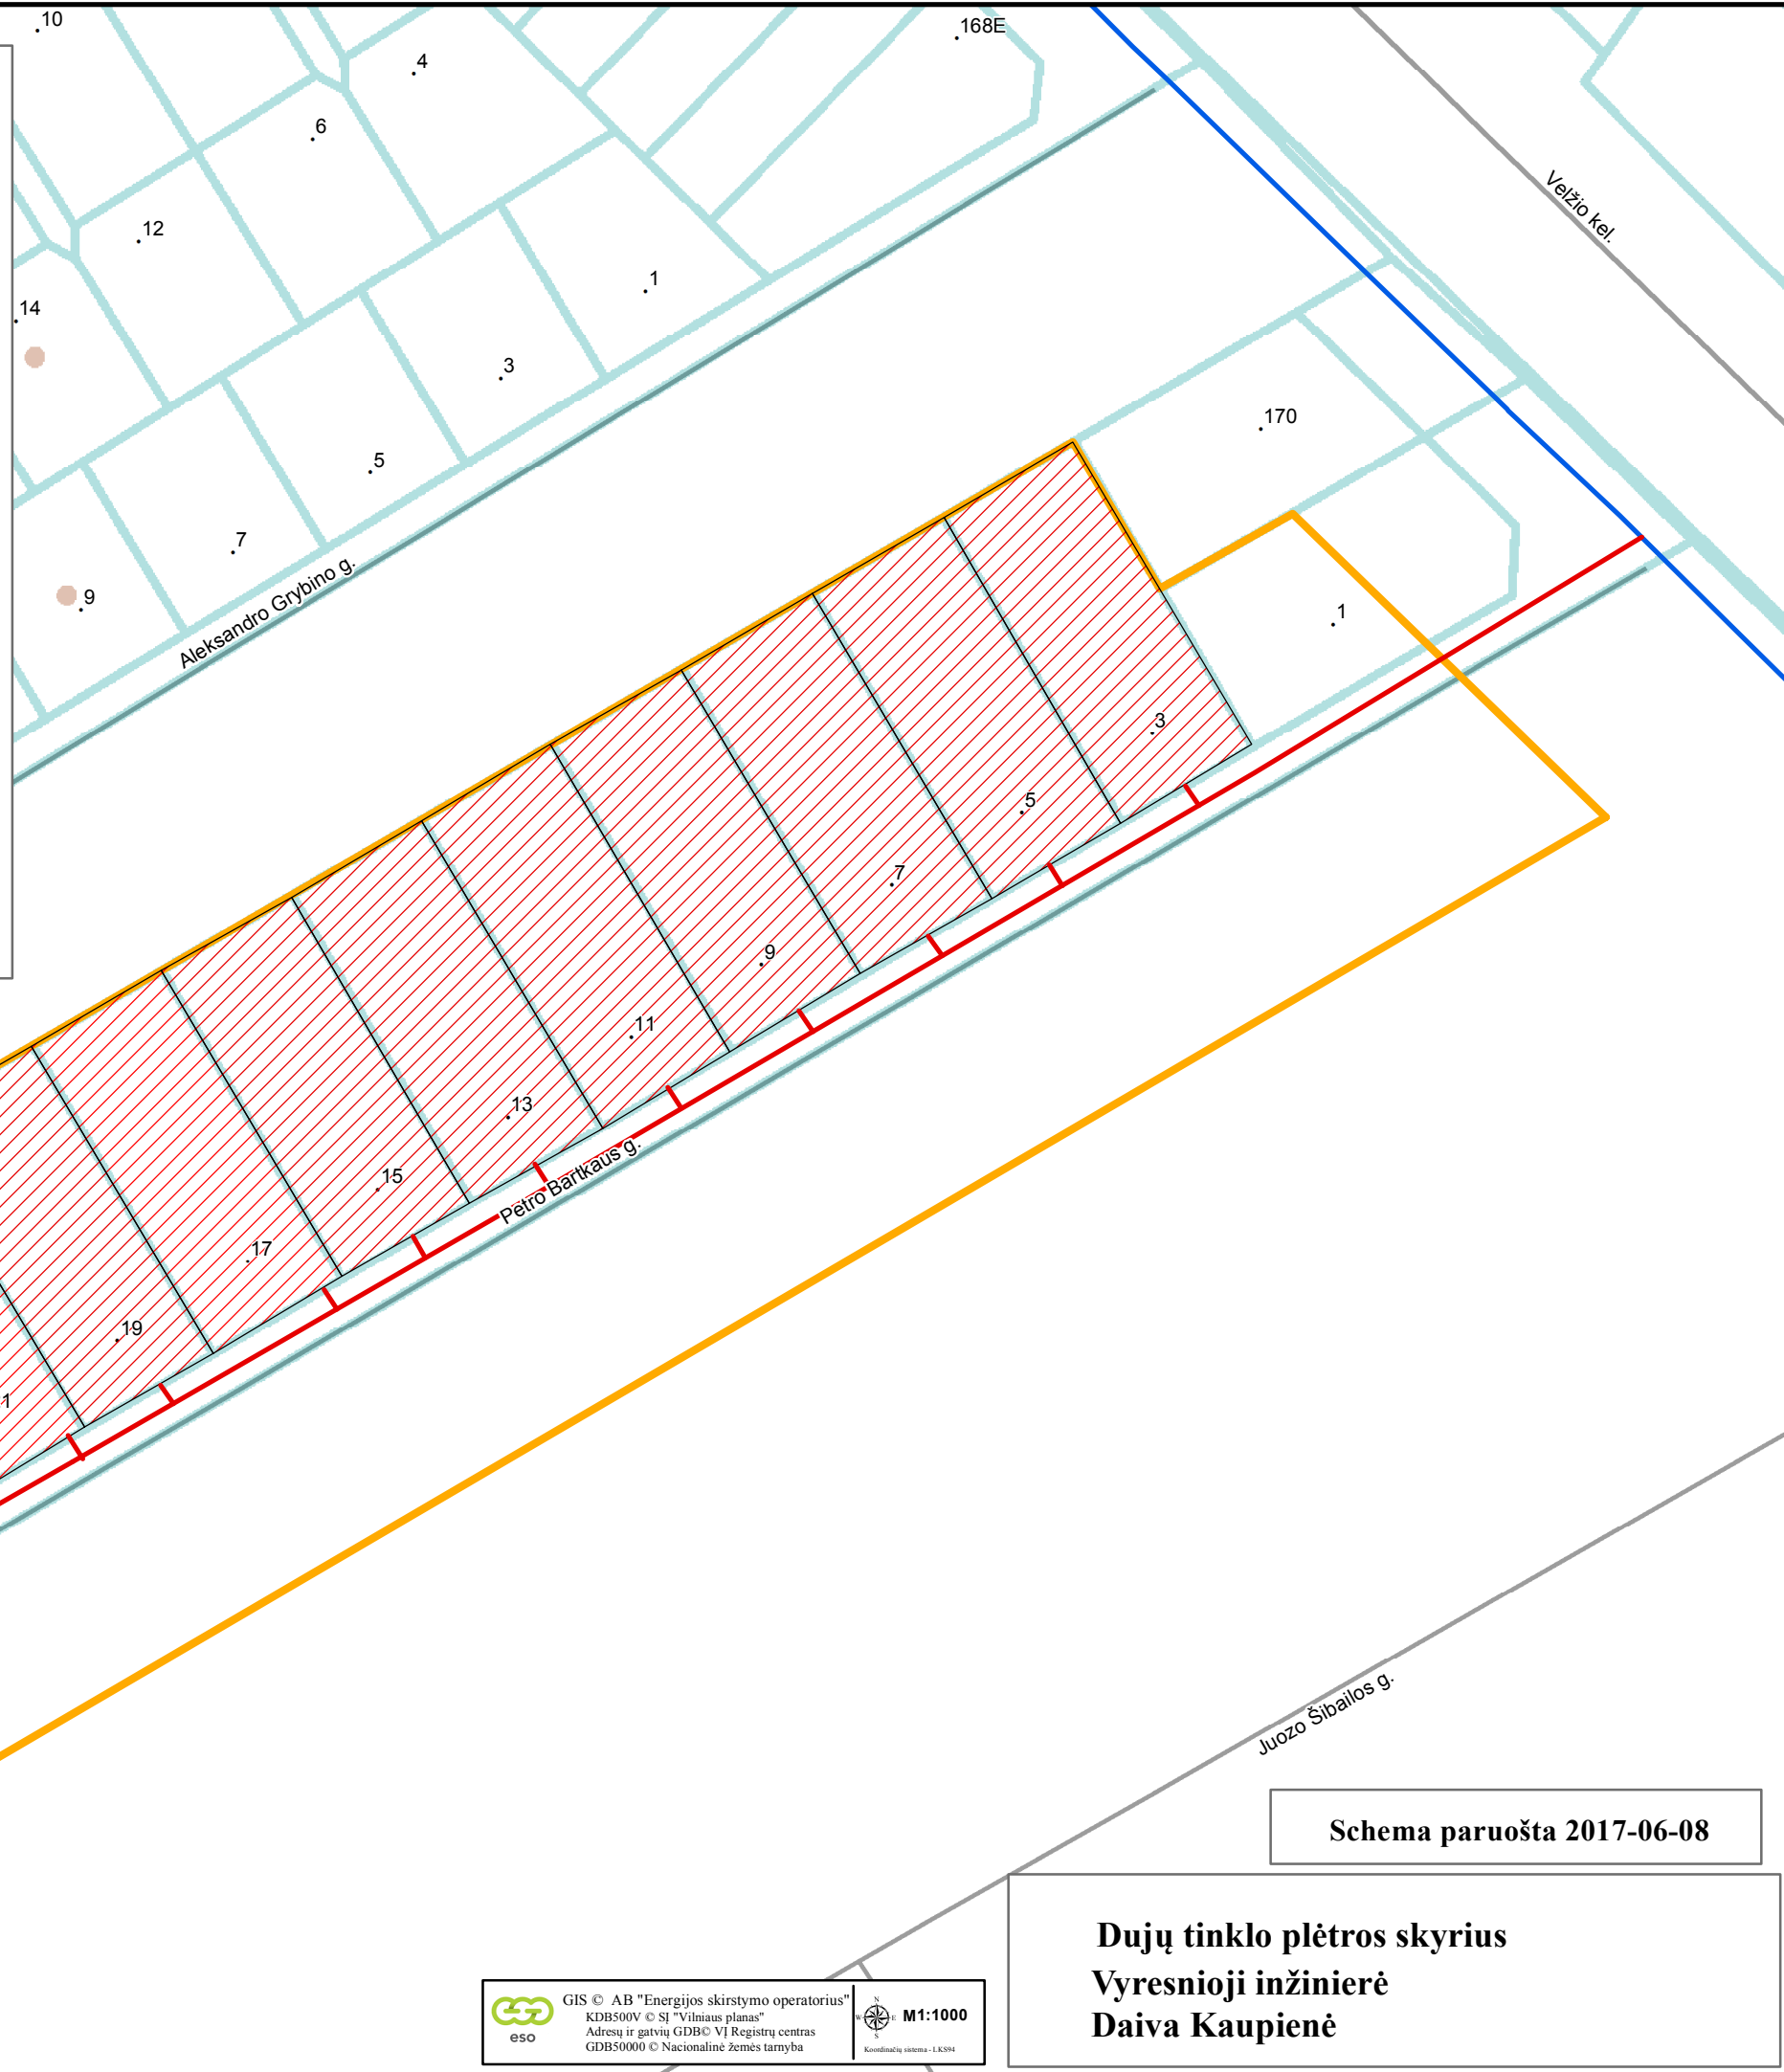

Schema paruošta 2017-06-08

Dujų tinklo plėtros skyrius
Vyresnioji inžinierė
Daiva Kaupienė