


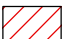



Projekto pavadinimas:

**Skirstomasis vidutinio slėgio dujotiekis iki Vienkiemio g. ir Vingio g.,
Ukmergės m. sav. sklypų ribų
(Kvartalo projektas)**


Informacija apie projektą

-  Naujas kvartalas
-  Esamas dujotiekis
-  Numatomas dujotiekis
-  Kvartalui priklausantys sklypai, potencialūs vartotojai
-  Kvartalui priklausantys sklypai, kurie nelaikomi potencialiais vartotojais

Vartotojams dujofikuoti reikalingos sistemos ilgis, L - 1340 m

Viso kvartale dujofikuojama potencialių buitinių vartotojų, n - 50

**Vienam potencialiam buitiniam vartotojui tenkantis vidutinis
dujų sistemos ilgis (metrais) $L / n = 26,8 \text{ m}$**

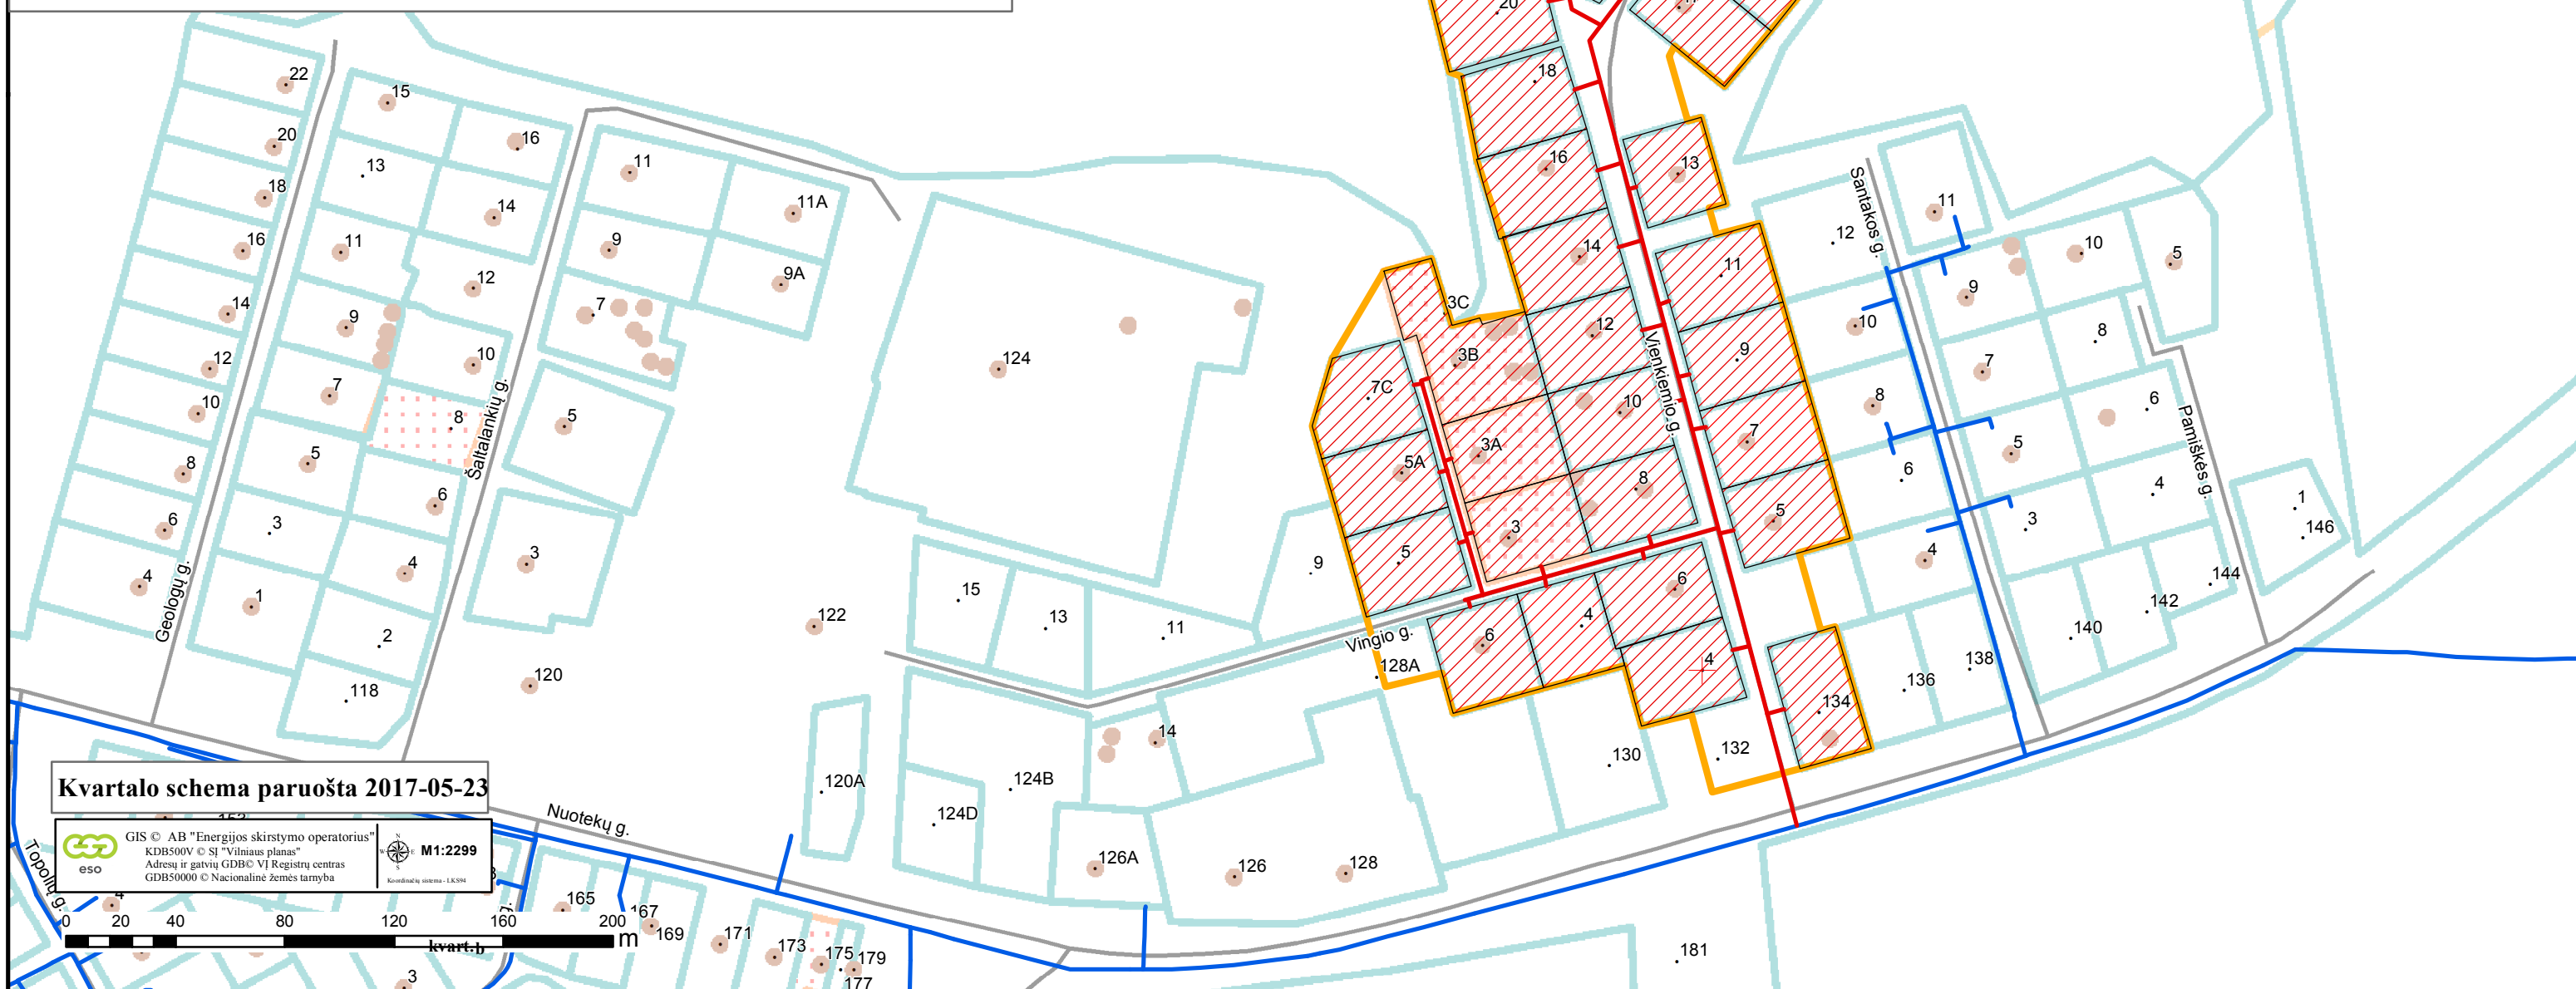

Kvartalo schema paruošta 2017-05-23

GIS © AB "Energijos skirstymo operatorius"
KDB500V © SJ "Vilniaus planas"
Adresų ir gatvių GDB© VĮ Registrų centras
GDB50000 © Nacionalinė žemės tarnyba

M1:2299

