


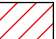



Projekto pavadinimas:

Skirstomasis vidutinio slėgio dujotiekis iki Zavadskių g., Vilniaus m. sklypų ribų (Kvartalo projektas)


Informacija apie projektą

-  Naujas kvartalas
-  Esamas dujotiekis
-  Numatomas dujotiekis
-  Kvartalui priklausantys sklypai, potencialūs vartotojai
-  Kvartalui priklausantys sklypai, kurie nelaikomi potencialiais vartotojais

Vartotojams dujofikuoti reikalingos sistemos ilgis, L - 255 m

Viso kvartale dujofikuojama potencialių buitinių vartotojų, n - 8

Vienam potencialiam buitiniam vartotojui tenkantis vidutinis dujų sistemos ilgis (metrais) $L / n = 31,88$ m

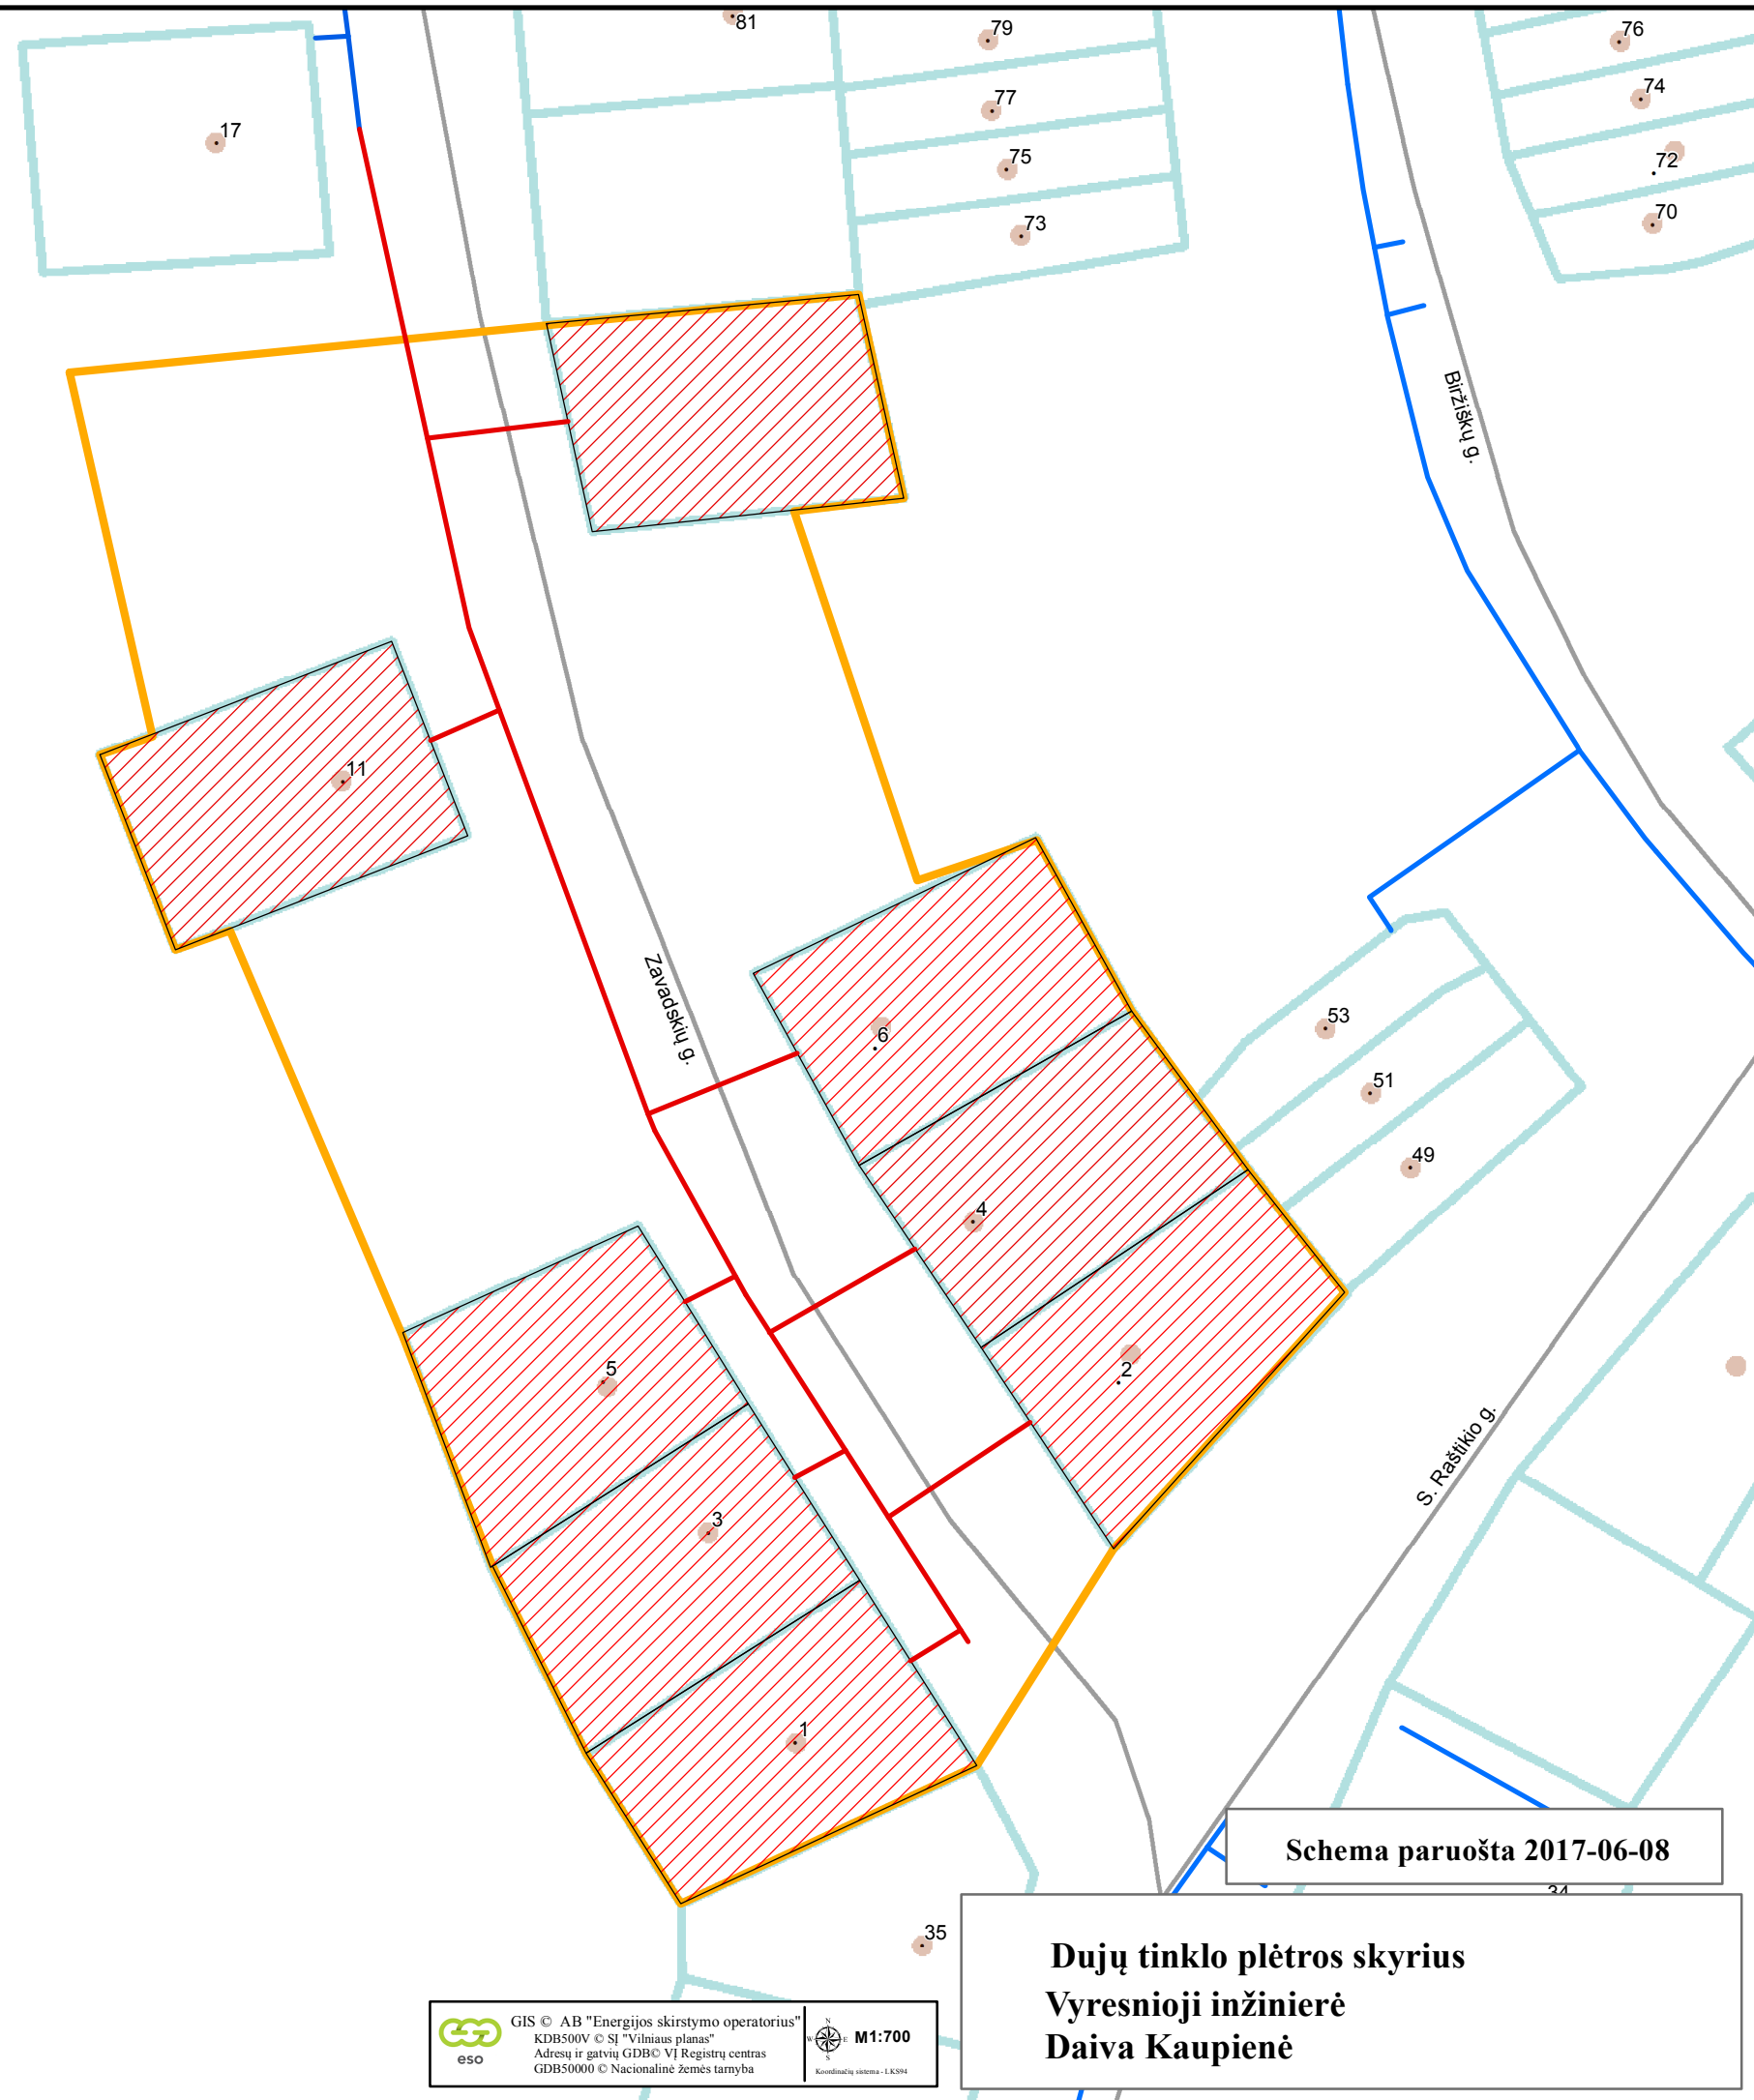

Schema paruošta 2017-06-08

Dujų tinklo plėtros skyrius
Vyresnioji inžinierė
Daiva Kaupienė