

Projekto pavadinimas:

**Skirstomasis vidutinio slėgio dujotiekis iki Melioratorių 9-oji;10-oji g.,
Dusinėnų k., Vilniaus r. sklypų ribų (Kvartalo projektas)**

Informacija apie projektą

— Statomas dujotiekis

□ Naujas kvartalas

— Esamas dujotiekis

— Numatomas dujotiekis


▨ Kvartalui priklausantys sklypai, potencialūs vartotojai

□ Kvartalui priklausantys sklypai, kurie nelaikomi potencialiais vartotojais

Vartotojams dujofikuoti reikalingos sistemos ilgis, L - 338 m

Viso kvartale dujofikuojama potencialių buitinių vartotojų, n - 19

**Vienam potencialiam buitiniam vartotojui tenkantis vidutinis
dujų sistemos ilgis (metrais) $L_{kvart.b} / n = 17,79$ m**

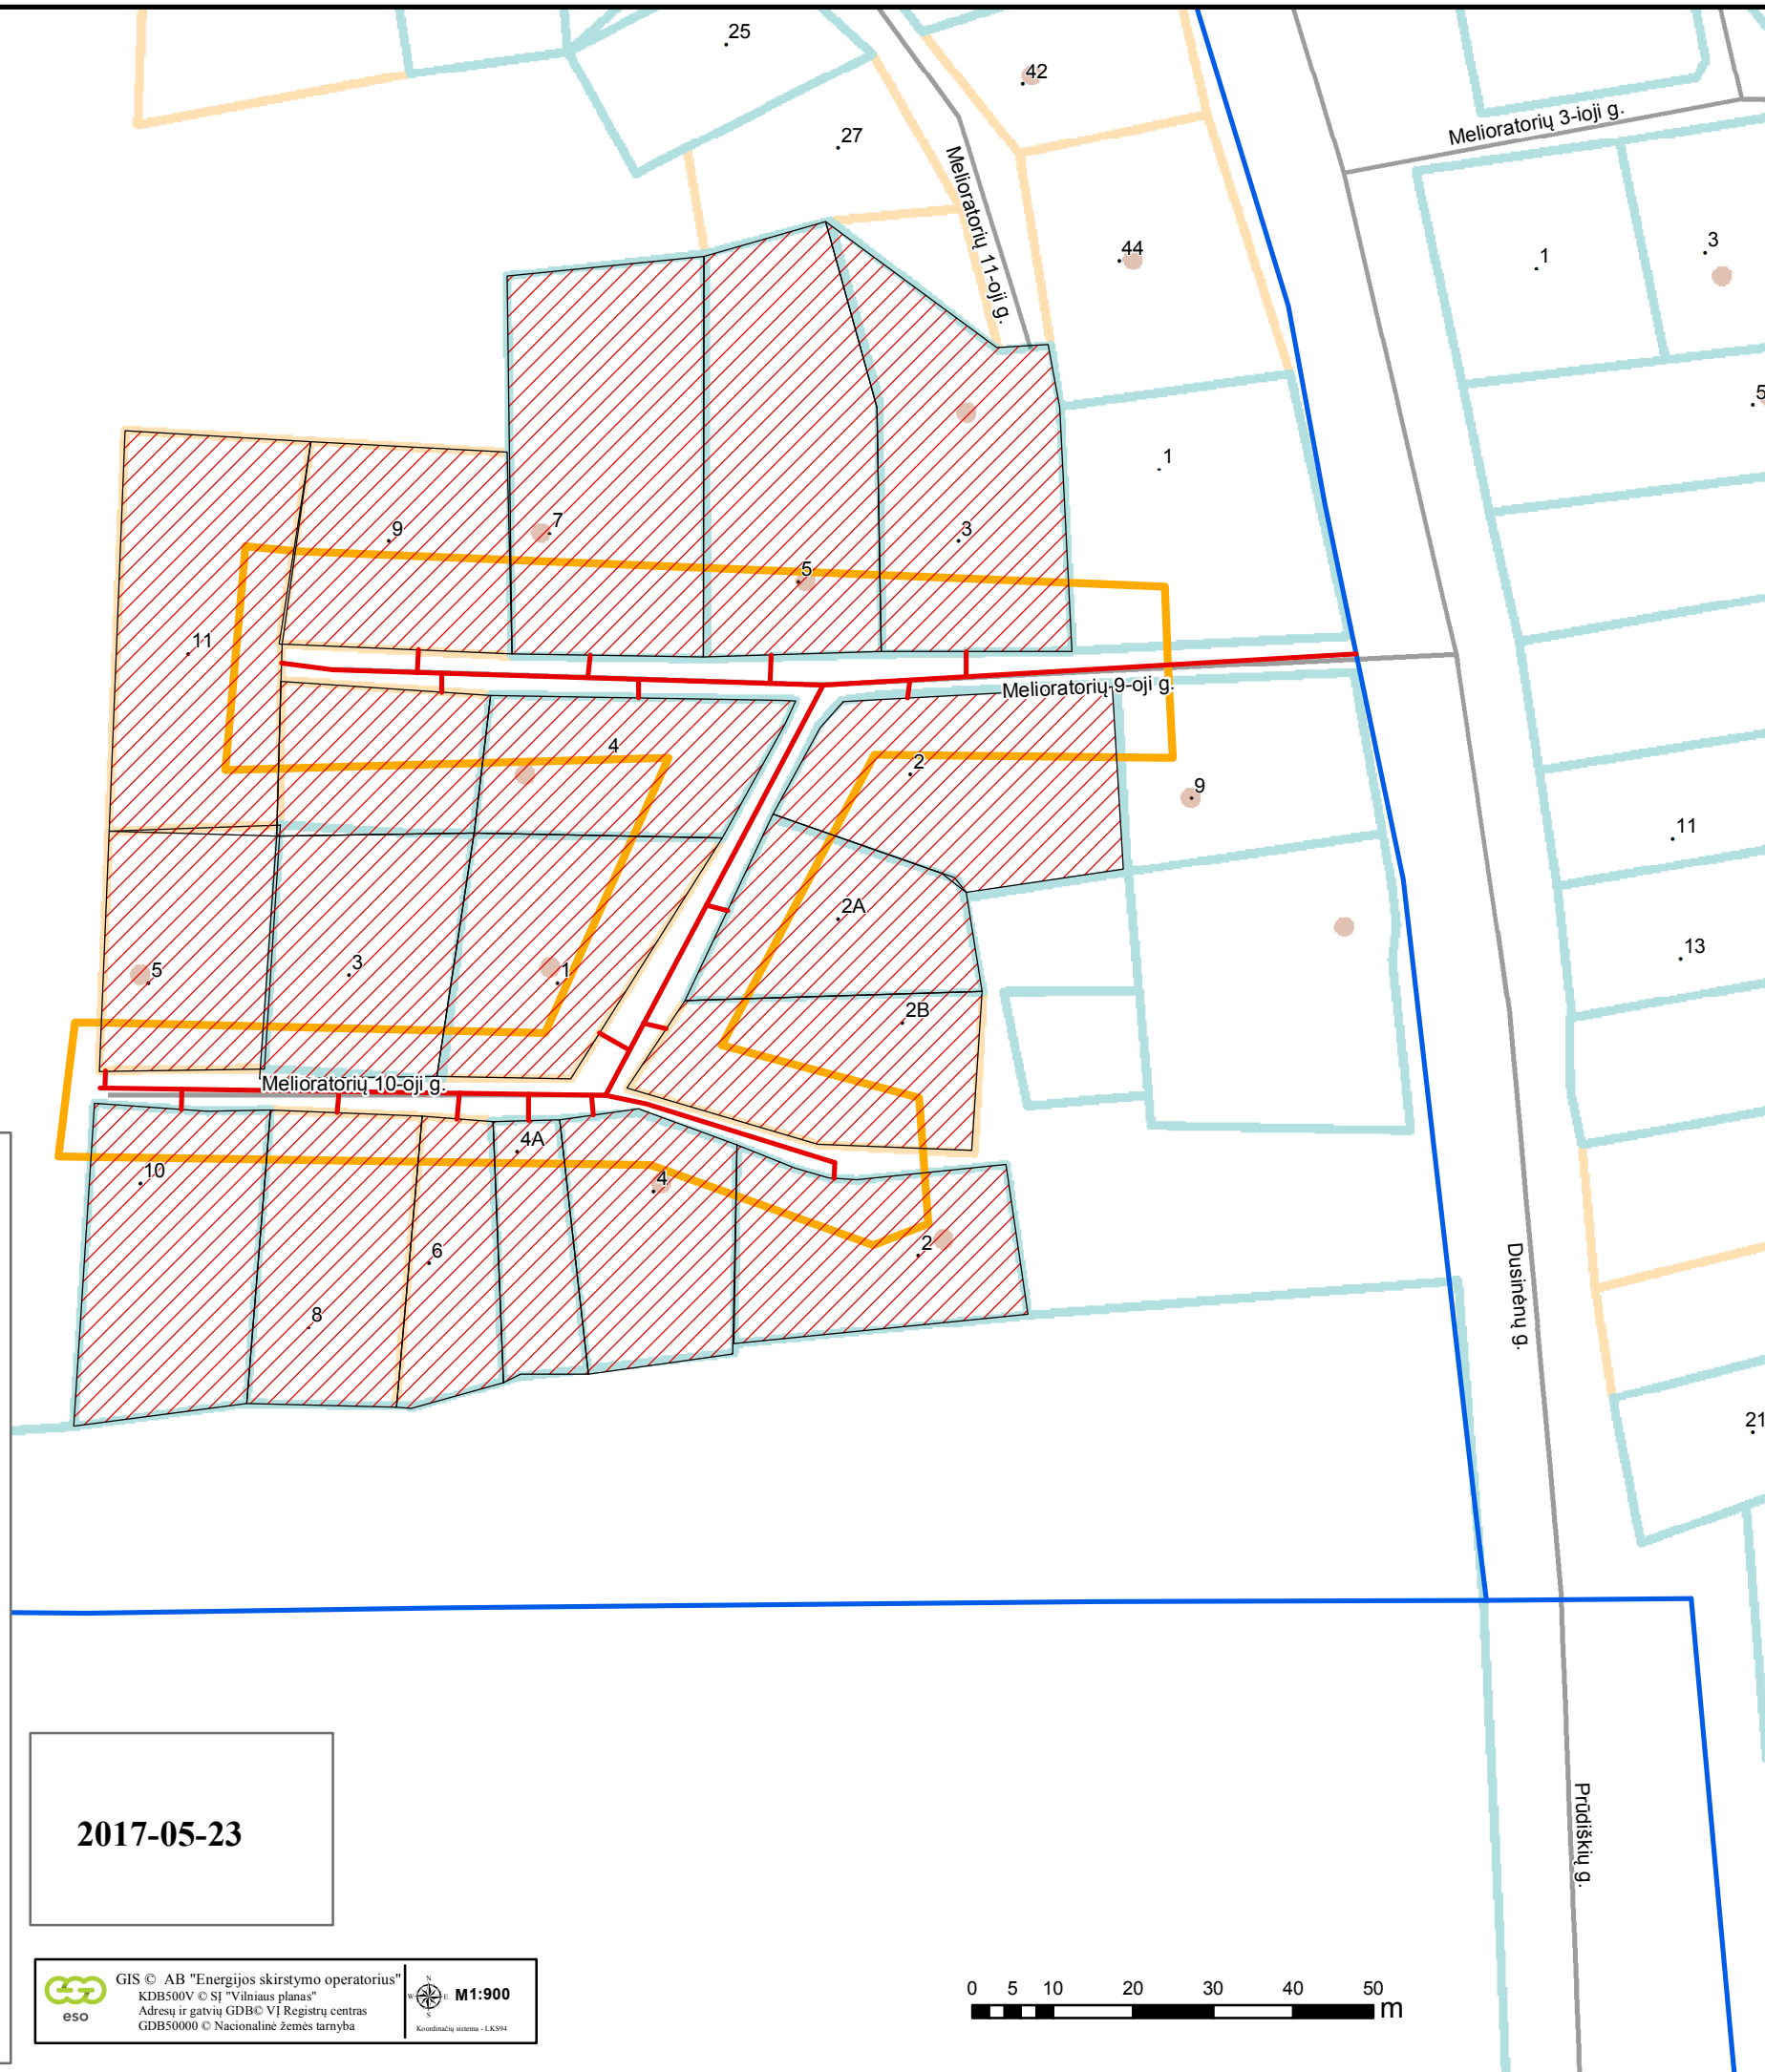

2017-05-23

