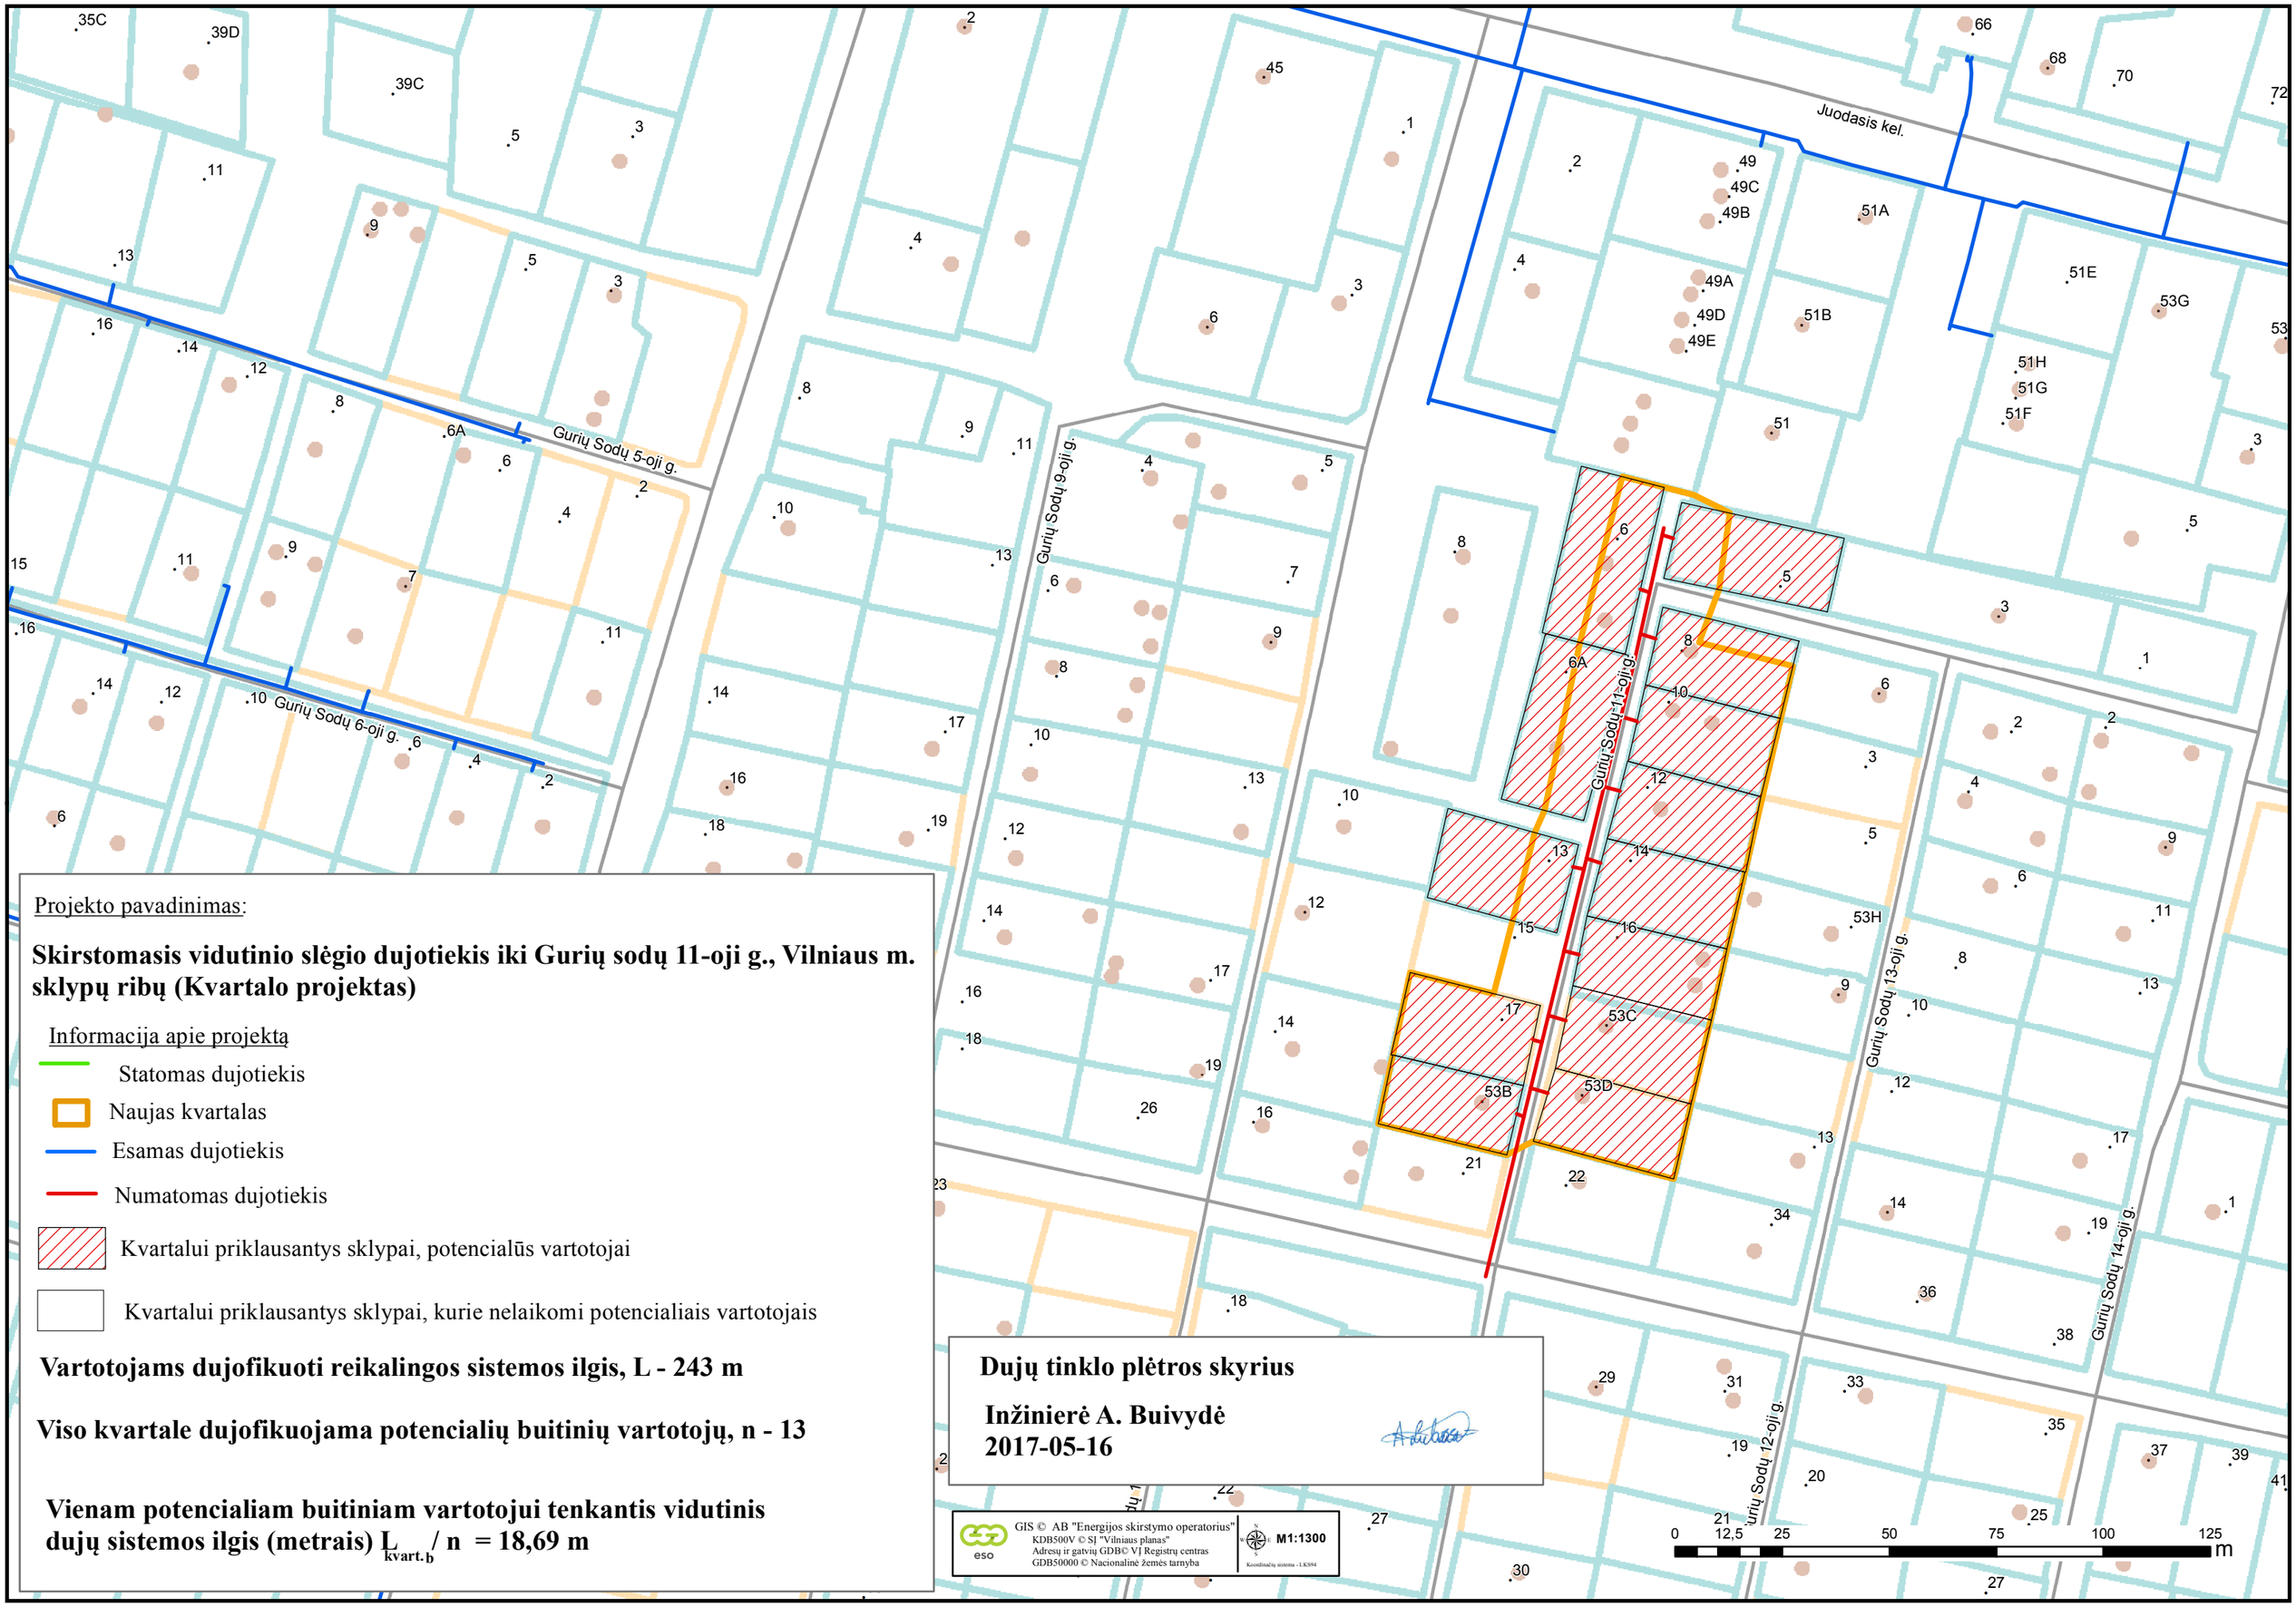

Projekto pavadinimas:

Skirstomasis vidutinio slėgio dujotiekis iki Gurių sodų 11-oji g., Vilniaus m. sklypų ribų (Kvartalo projektas)

Informacija apie projektą

- Statomas dujotiekis
- Naujas kvartalas
- Esamas dujotiekis
- Numatomas dujotiekis
- Kvartalui priklausantys sklypai, potencialūs vartotojai
- Kvartalui priklausantys sklypai, kurie nelaikomi potencialiais vartotojais

Vartotojams dujofikuoti reikalingos sistemos ilgis, L - 243 m

Viso kvartale dujofikuojama potencialių buitinių vartotojų, n - 13

Vienam potencialiam buitiniam vartotojui tenkantis vidutinis dujų sistemos ilgis (metrais) $L_{kvart.b}$ / n = 18,69 m

Dujų tinklo plėtros skyrius

Inžinierė A. Buivydė
2017-05-16

GIS © AB "Energijos skirstymo operatorius"
KDB500V © SĮ "Vilniaus planas"
Adresų ir gatvių GDB© VĮ Registrų centras
GDB50000 © Nacionalinė žemės tarnyba

M1:1300

Koordinačių sistema - LKS94