


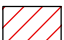
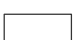


Projekto pavadinimas:

**Skirstomasis vidutinio slėgio dujotiekis iki sklypų ribų S. Dariaus ir S. Girėno g., Gruzdžių k., Šiaulių r. sav. (Kvartalo projektas)**


Informacija apie projektą

-  Naujas kvartalas
-  Esamas dujotiekis
-  Numatomas dujotiekis
-  Kvartalui priklausantys sklypai, potencialūs vartotojai
-  Kvartalui priklausantys sklypai, kurie nelaikomi potencialiais vartotojais

**Vartotojams dujofikuoti reikalingos sistemos ilgis, L - 503 m**

**Viso kvartale dujofikuojama potencialių buitinių vartotojų, n - 15**

**Vienam potencialiam buitiniam vartotojui tenkantis vidutinis dujų sistemos ilgis (metrais)  $L / n = 33,53$  m**

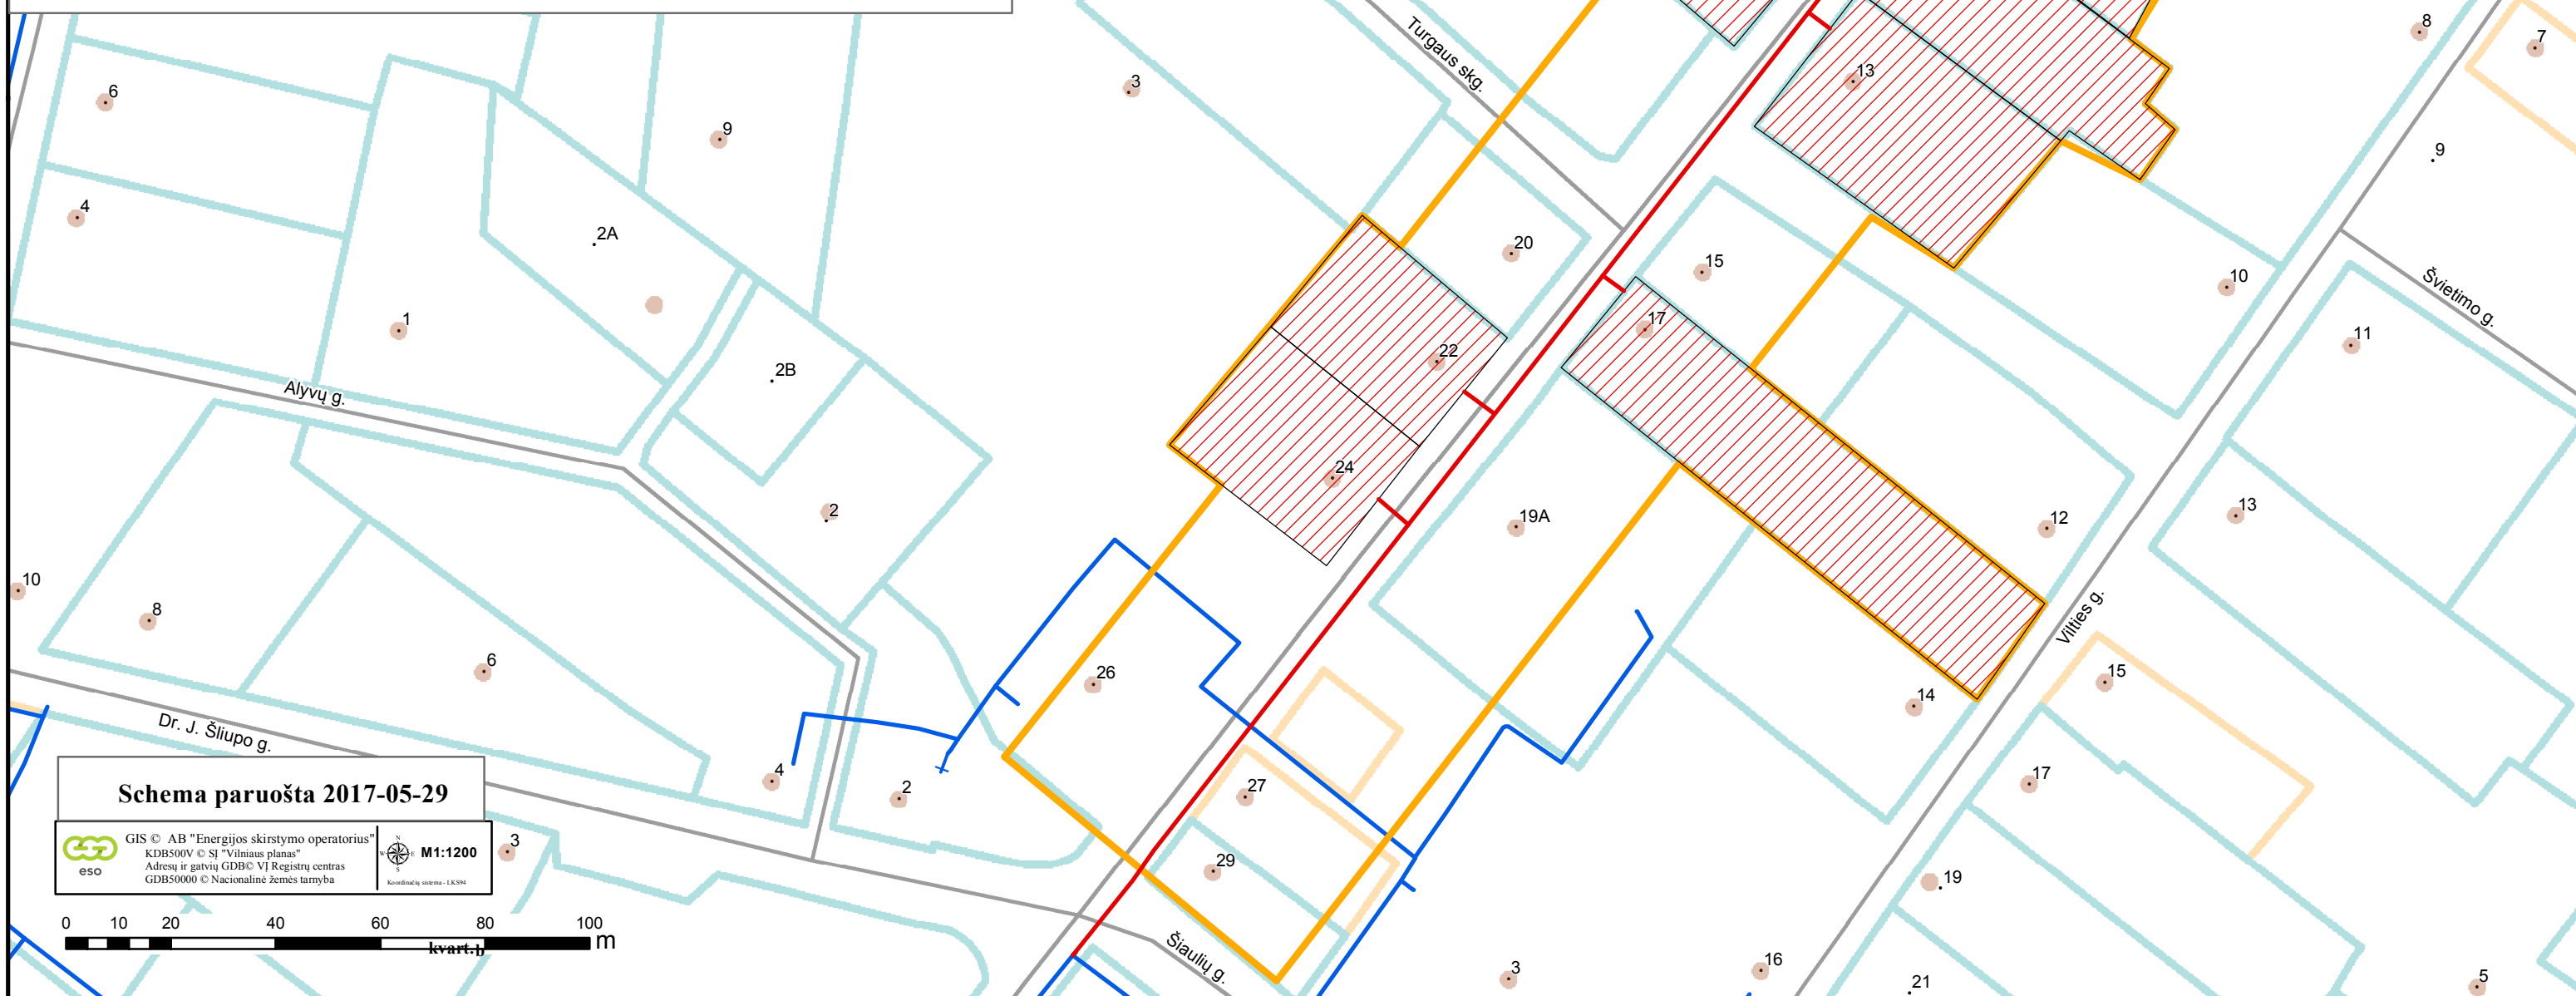

**Schema paruošta 2017-05-29**

GIS © AB "Energijos skirstymo operatorius"  
KDB500V © SJ "Vilniaus planas"  
Adresų ir gatvių GDB© VĮ Registrų centras  
GDB50000 © Nacionalinė žemės tarnyba

0 10 20 40 60 80 100 m